




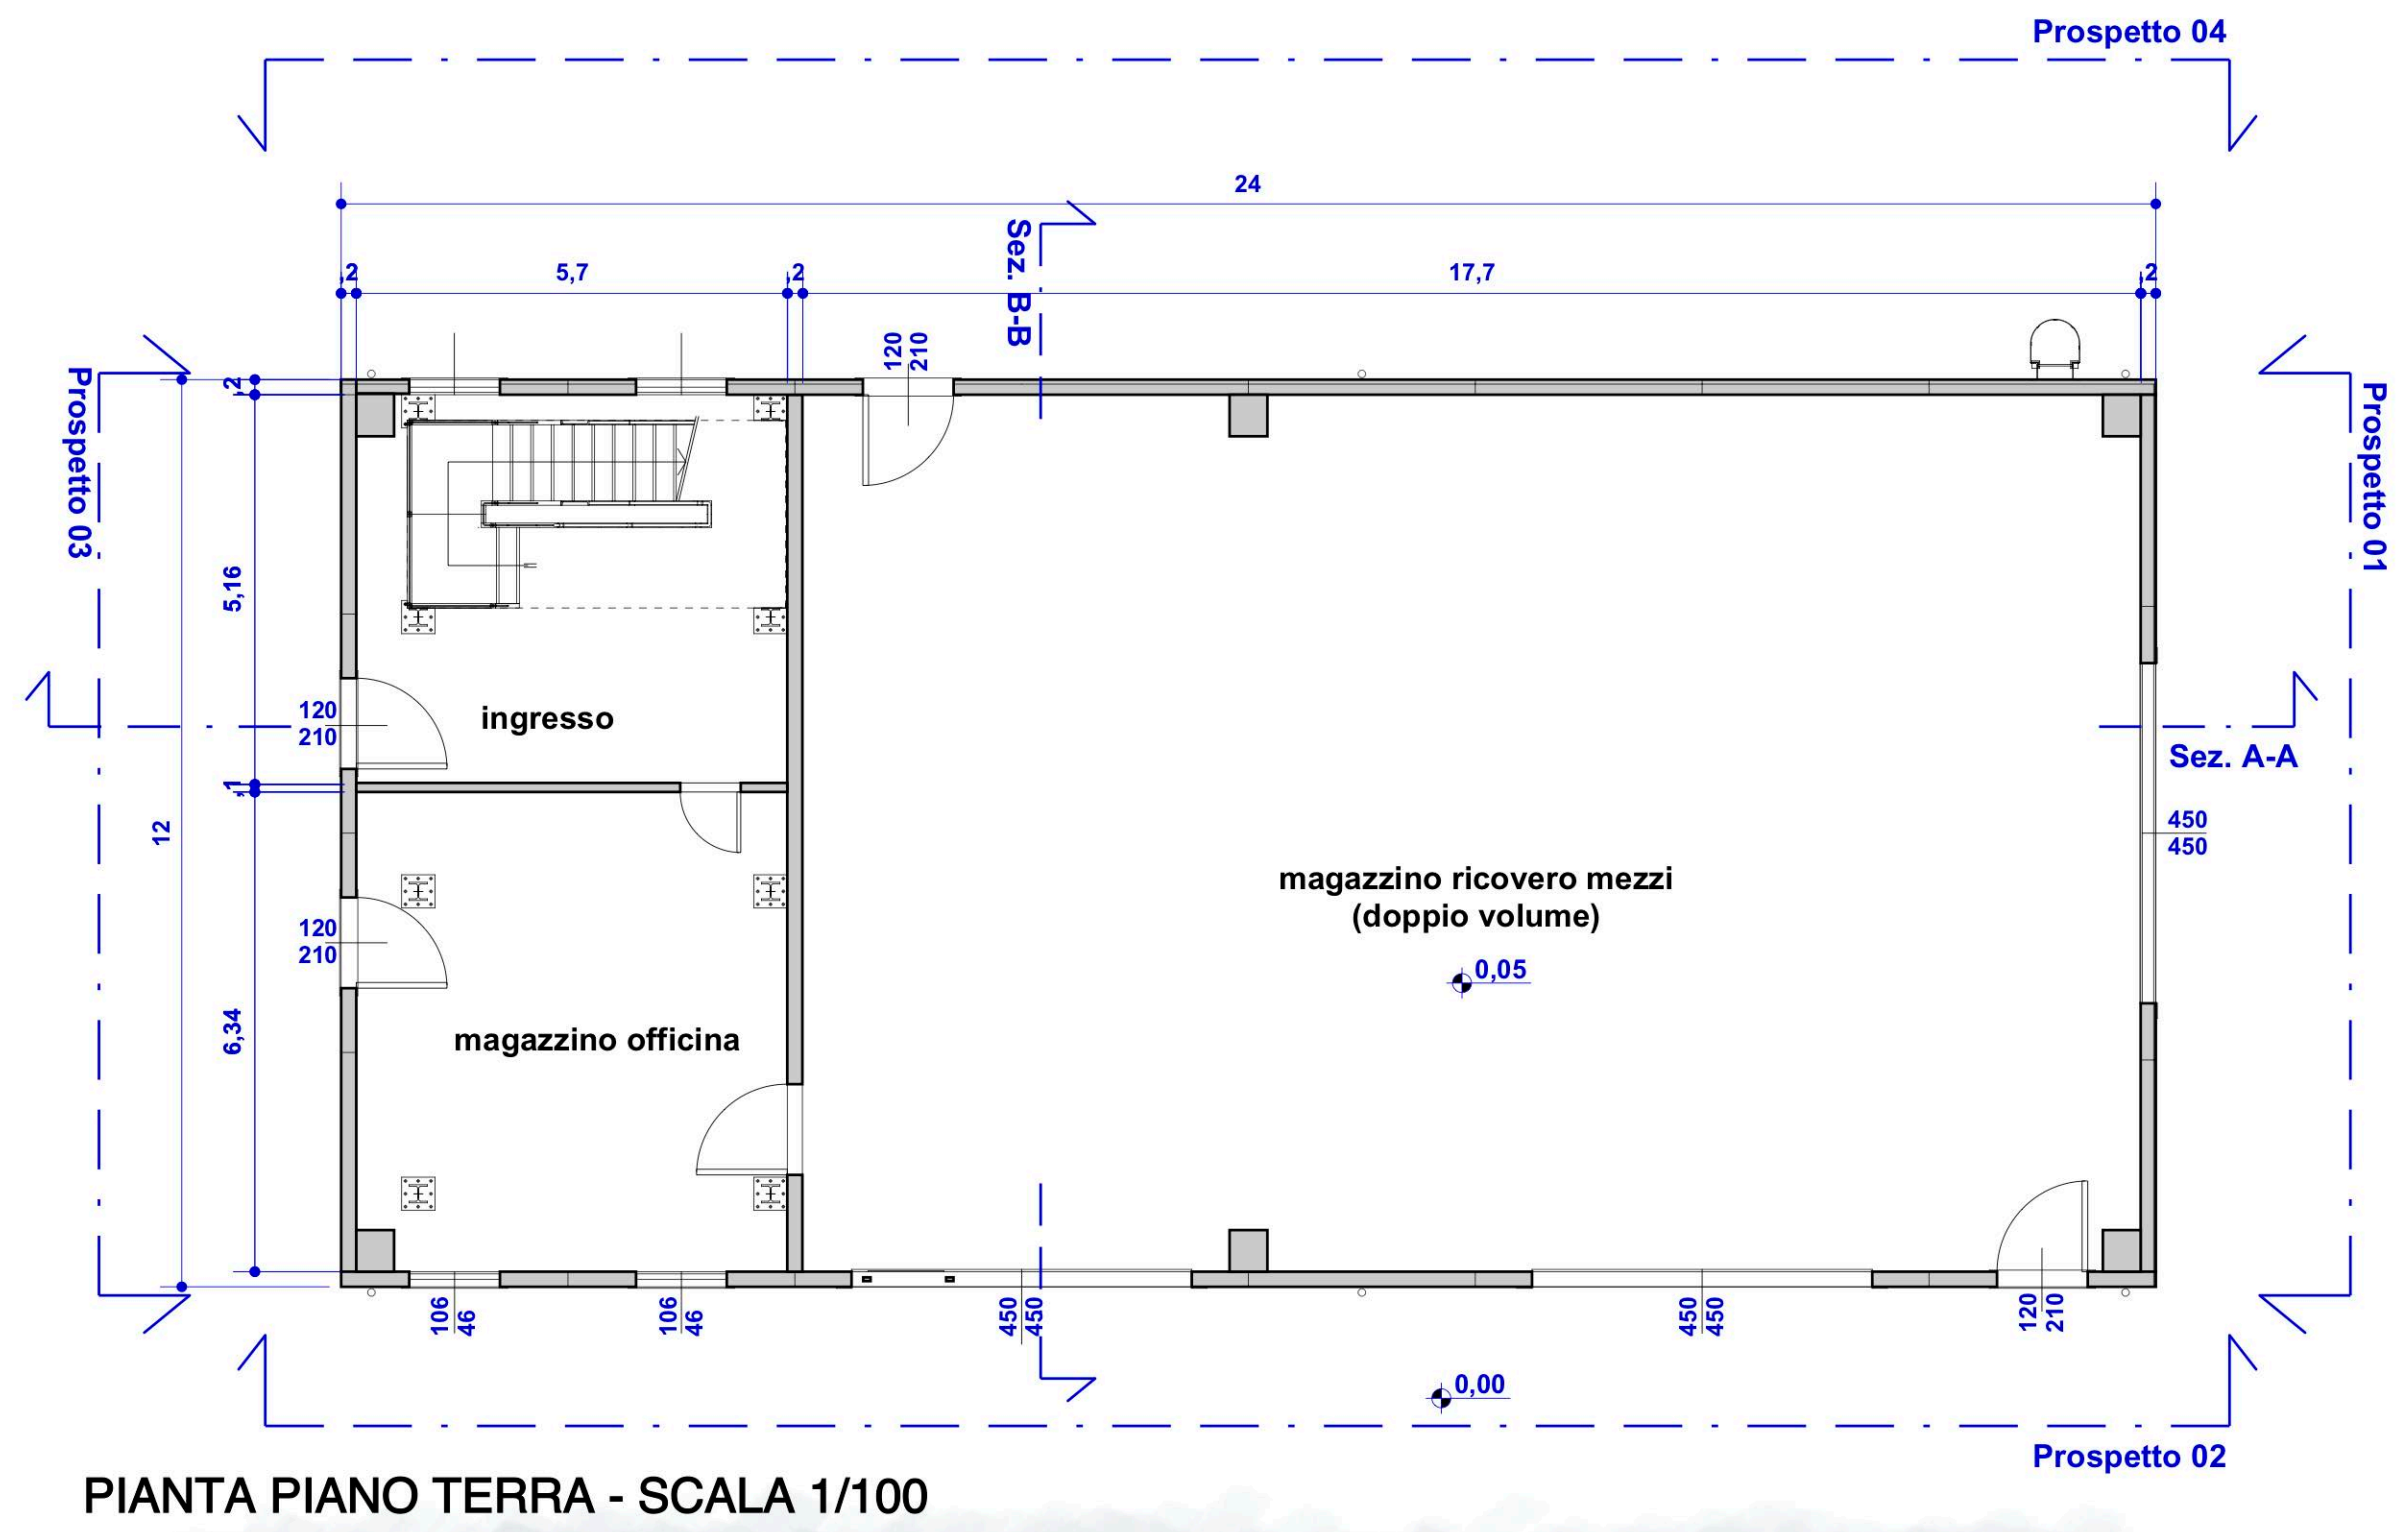


PIANTA PIANO TERRA - SCALA 1/100

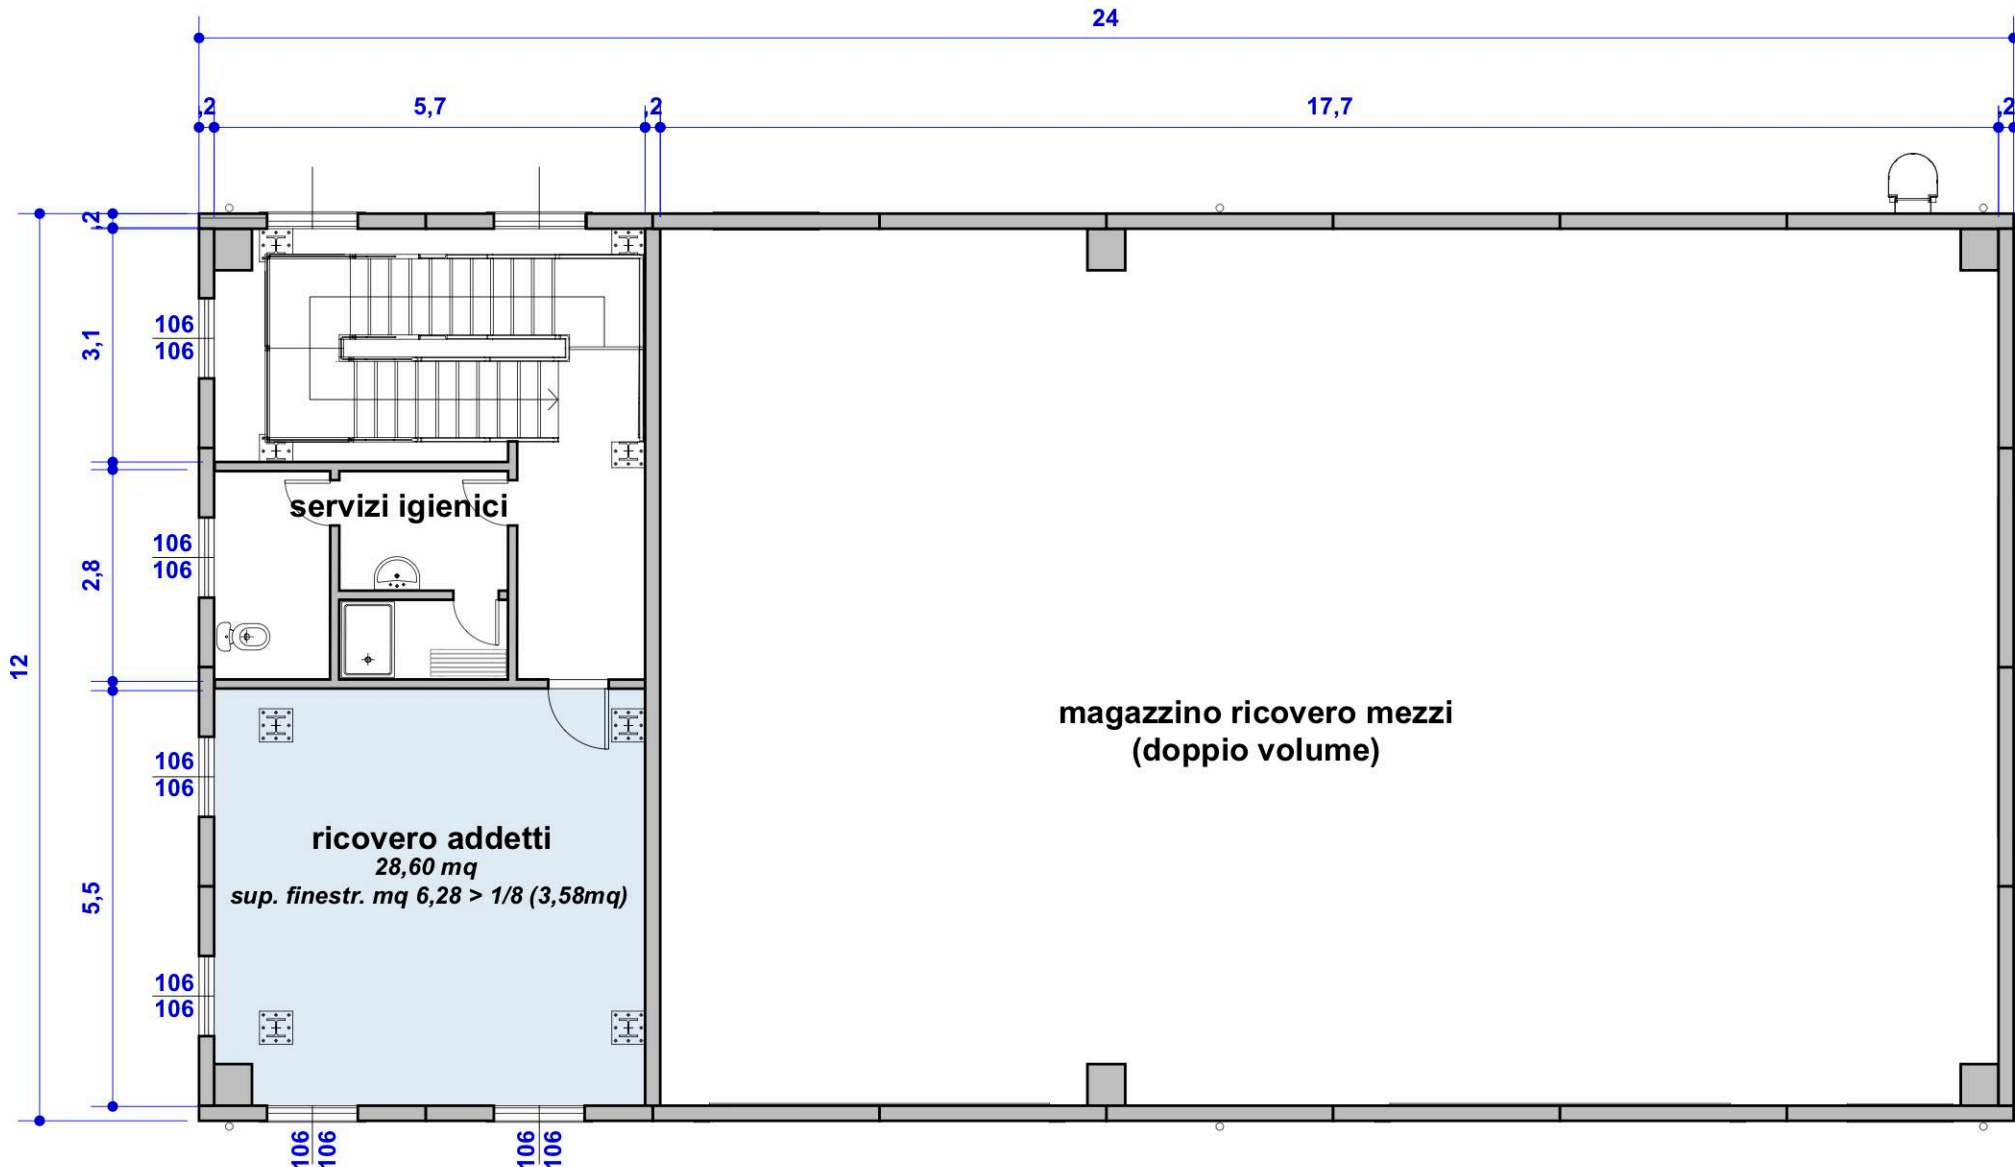


PIANTA PIANO PRIMO - SCALA 1/100

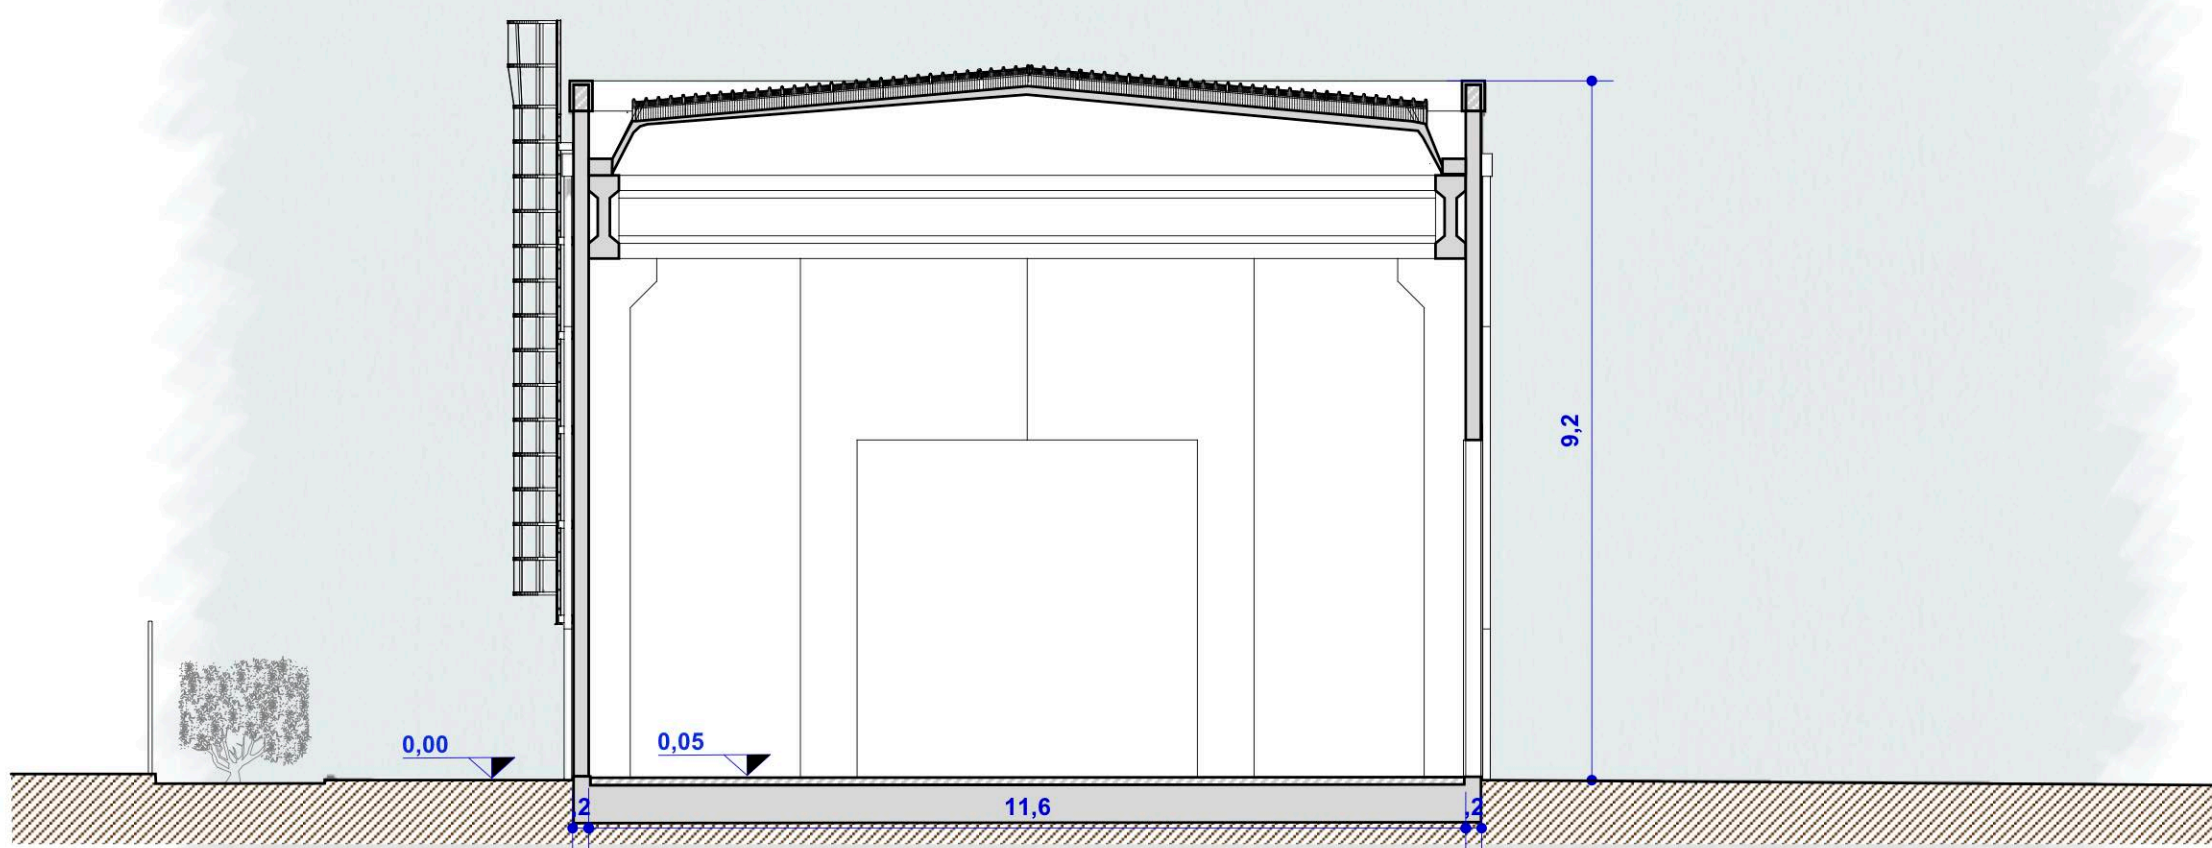


SEZIONE A-A - SCALA 1/100

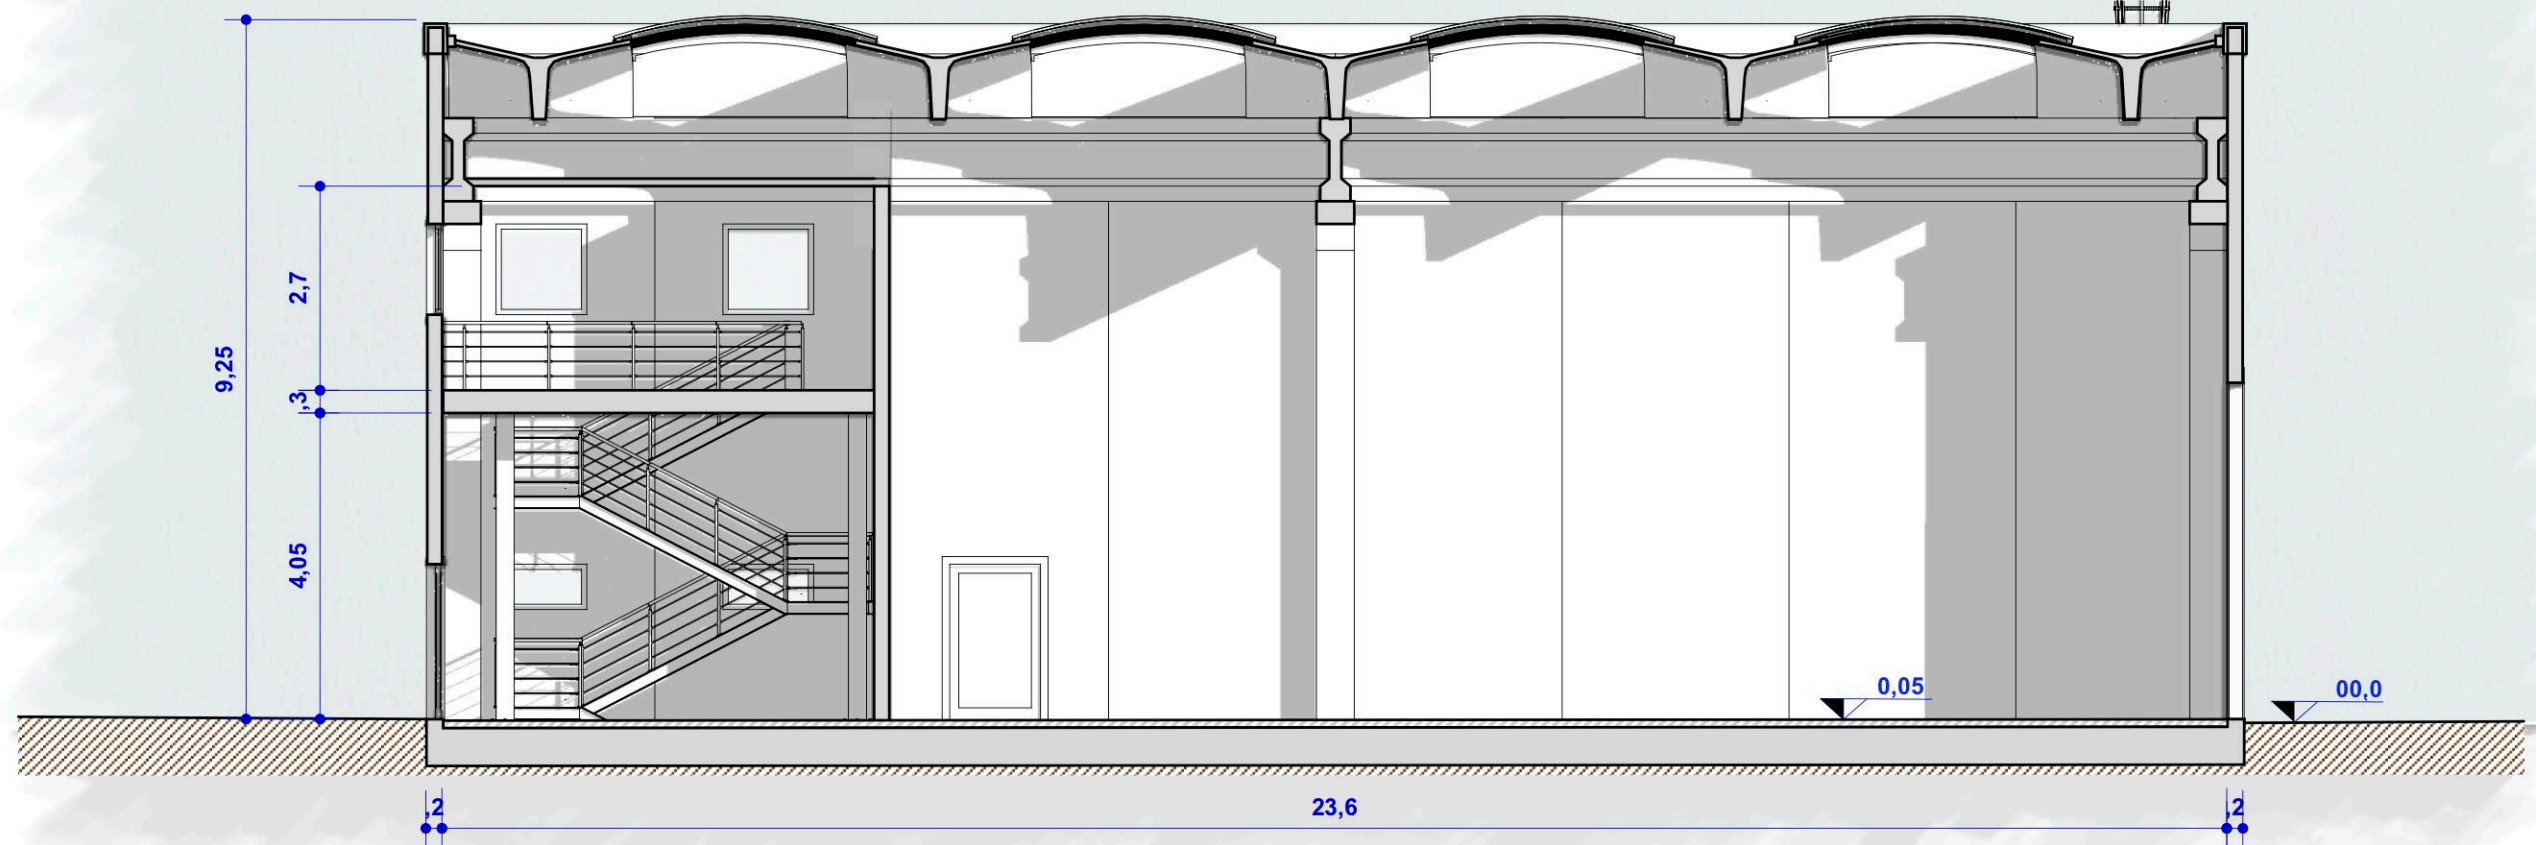


SEZIONE B-B - SCALA 1/100

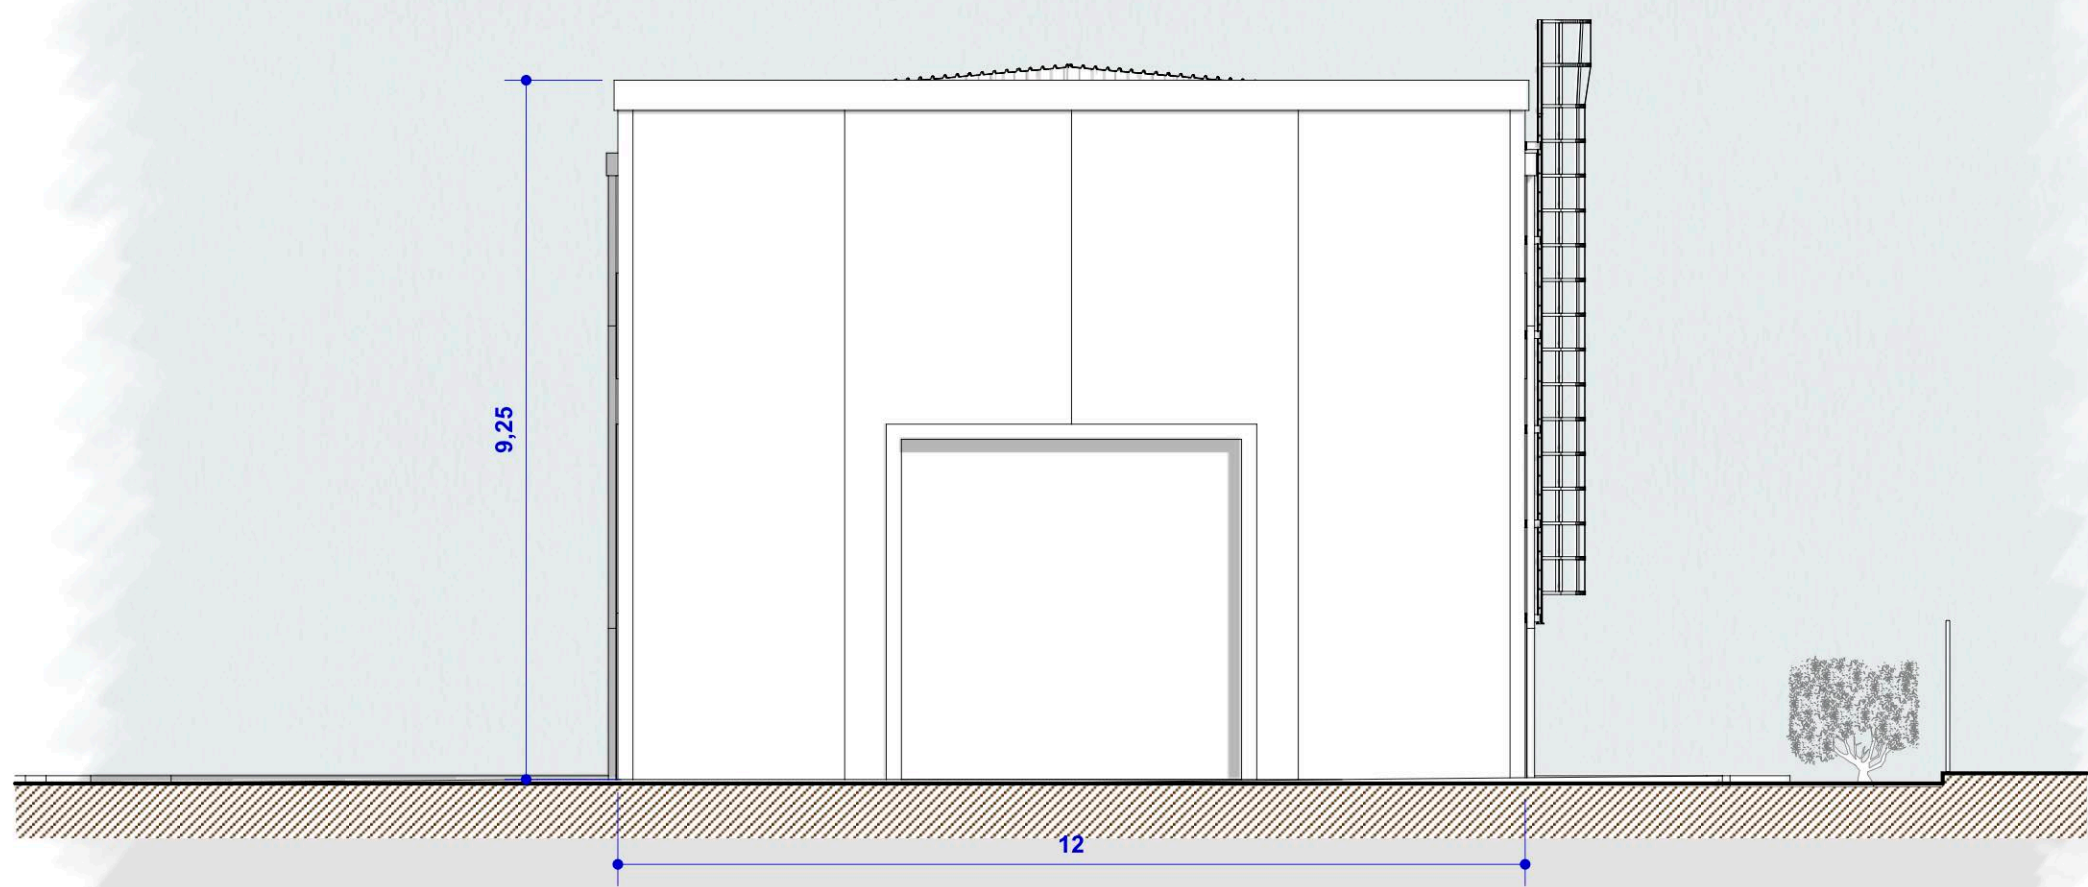


PROSPETTO 01 - SCALA 1/100

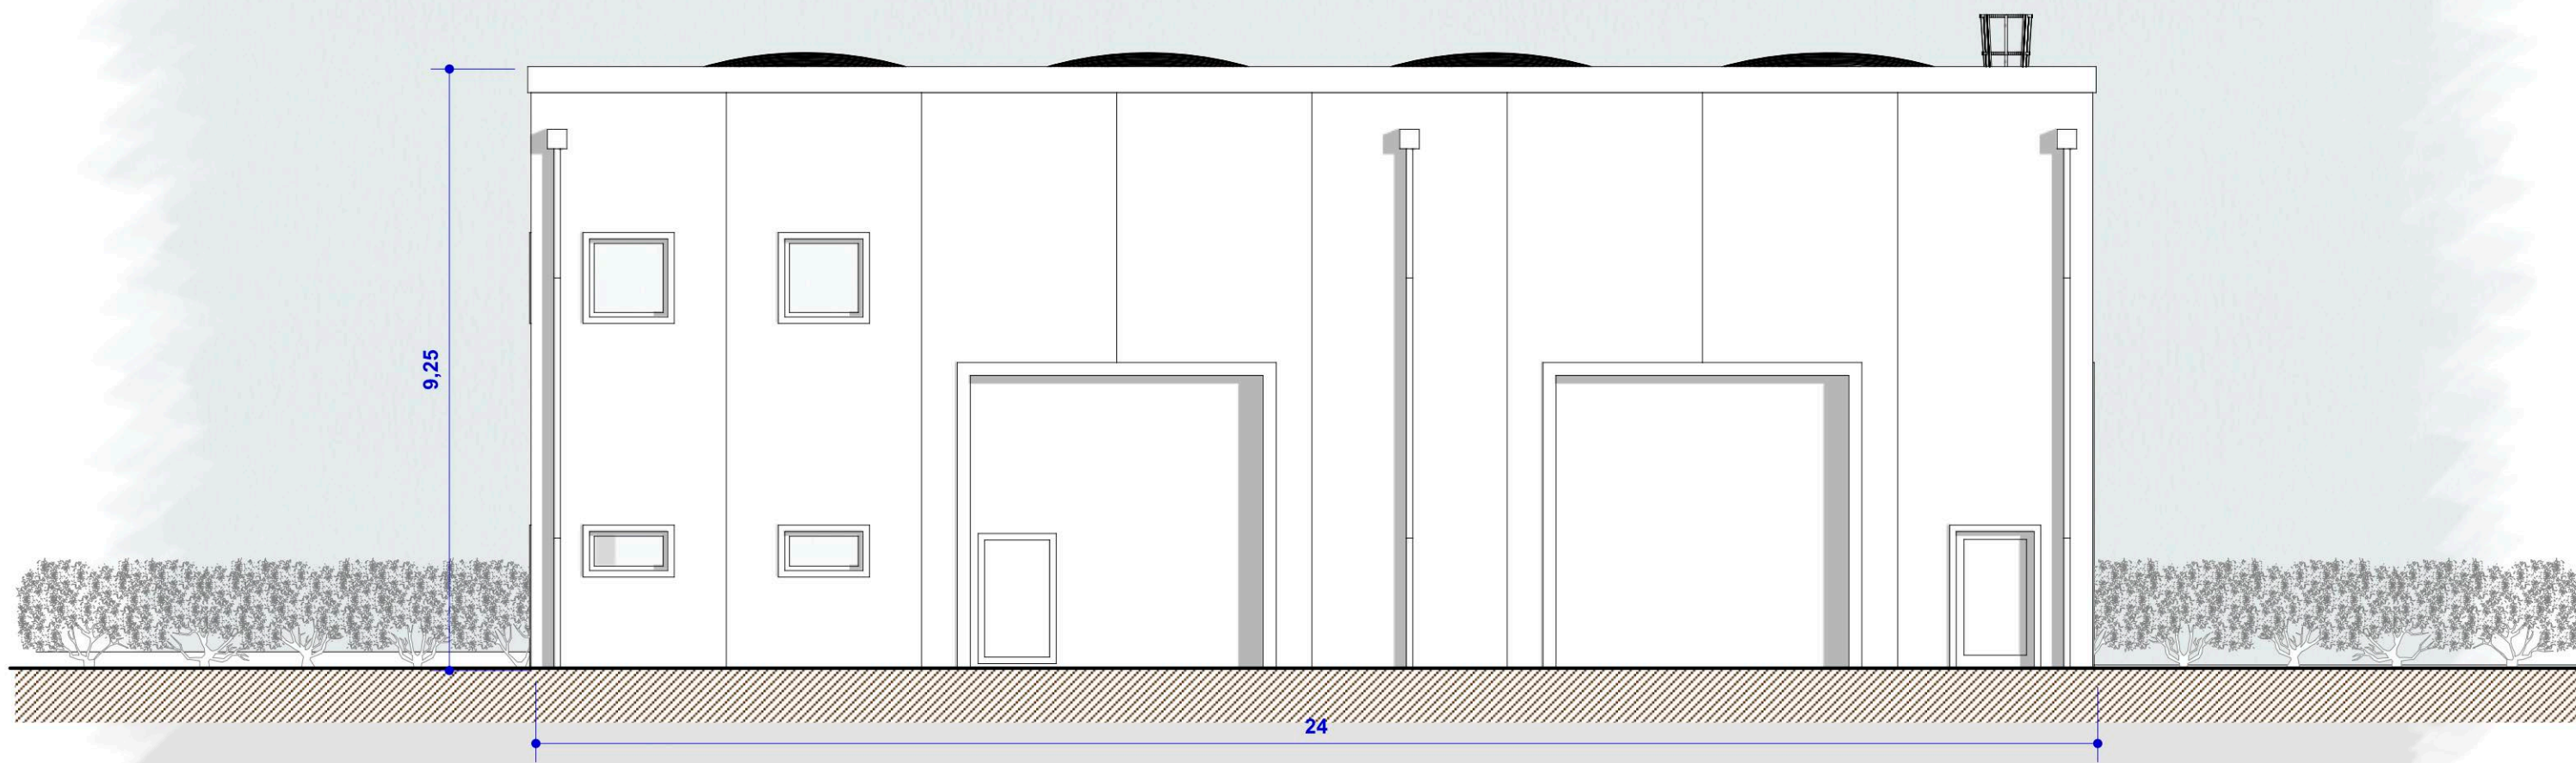


PROSPETTO 02 - SCALA 1/100

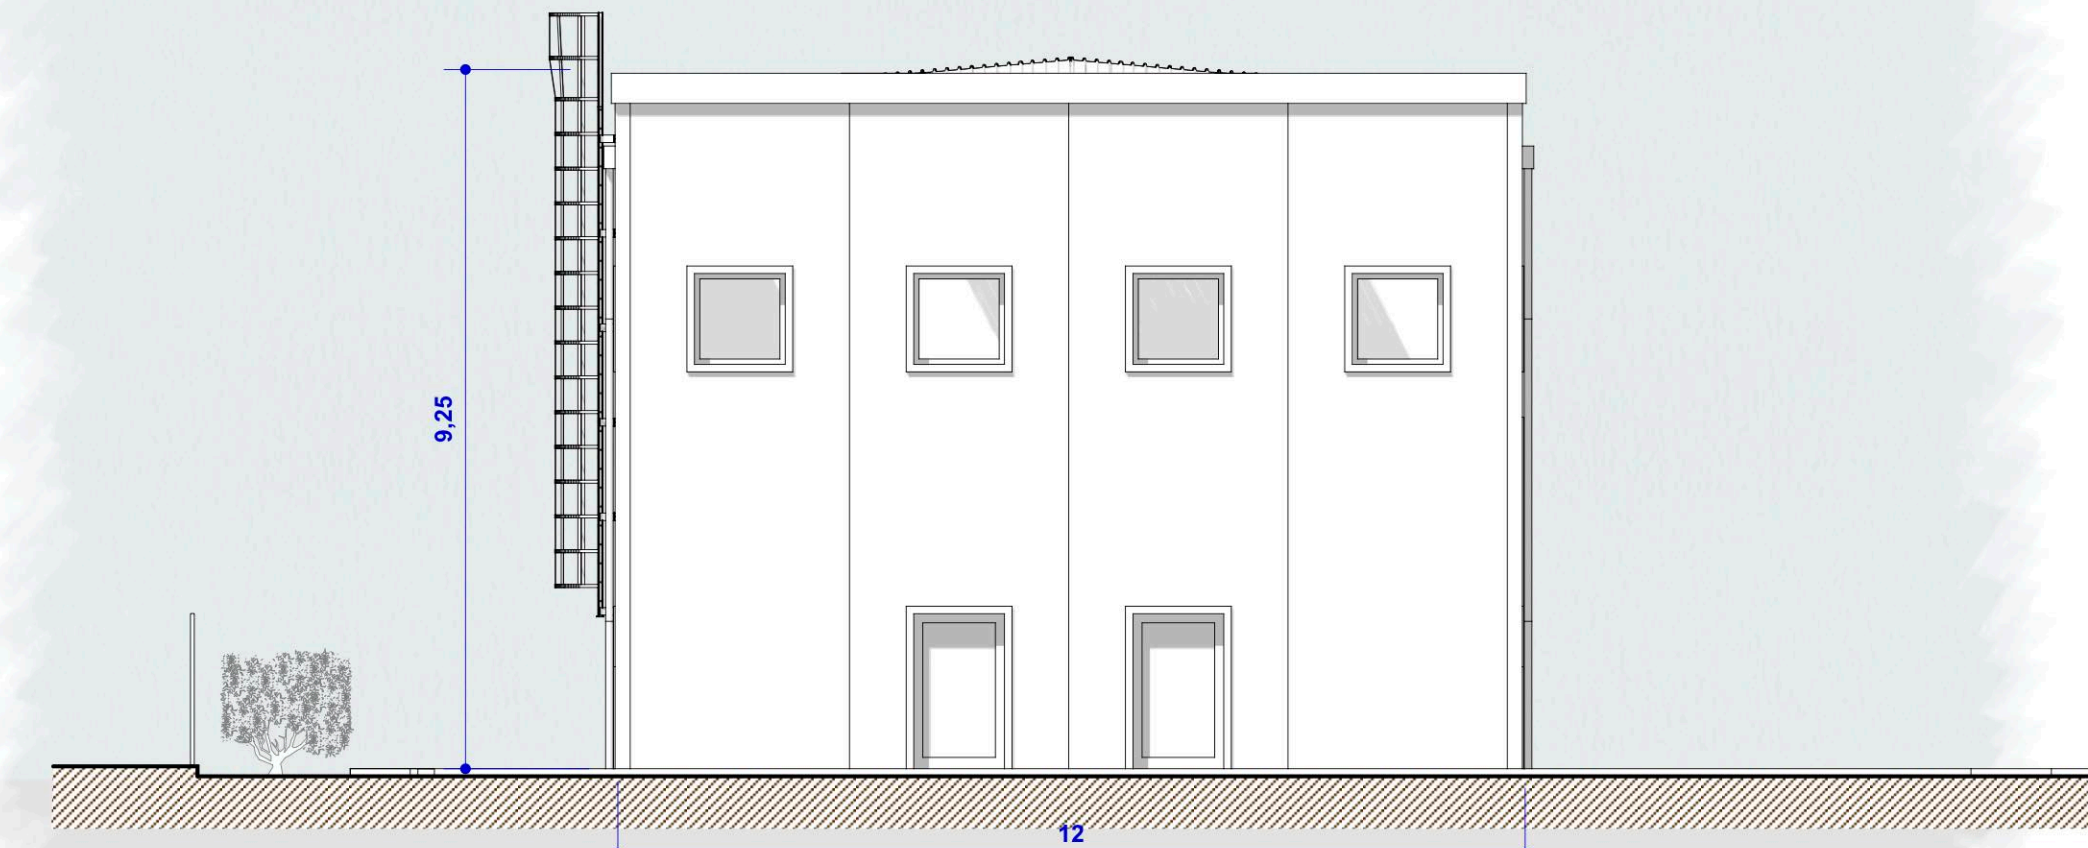


PROSPETTO 03 - SCALA 1/100

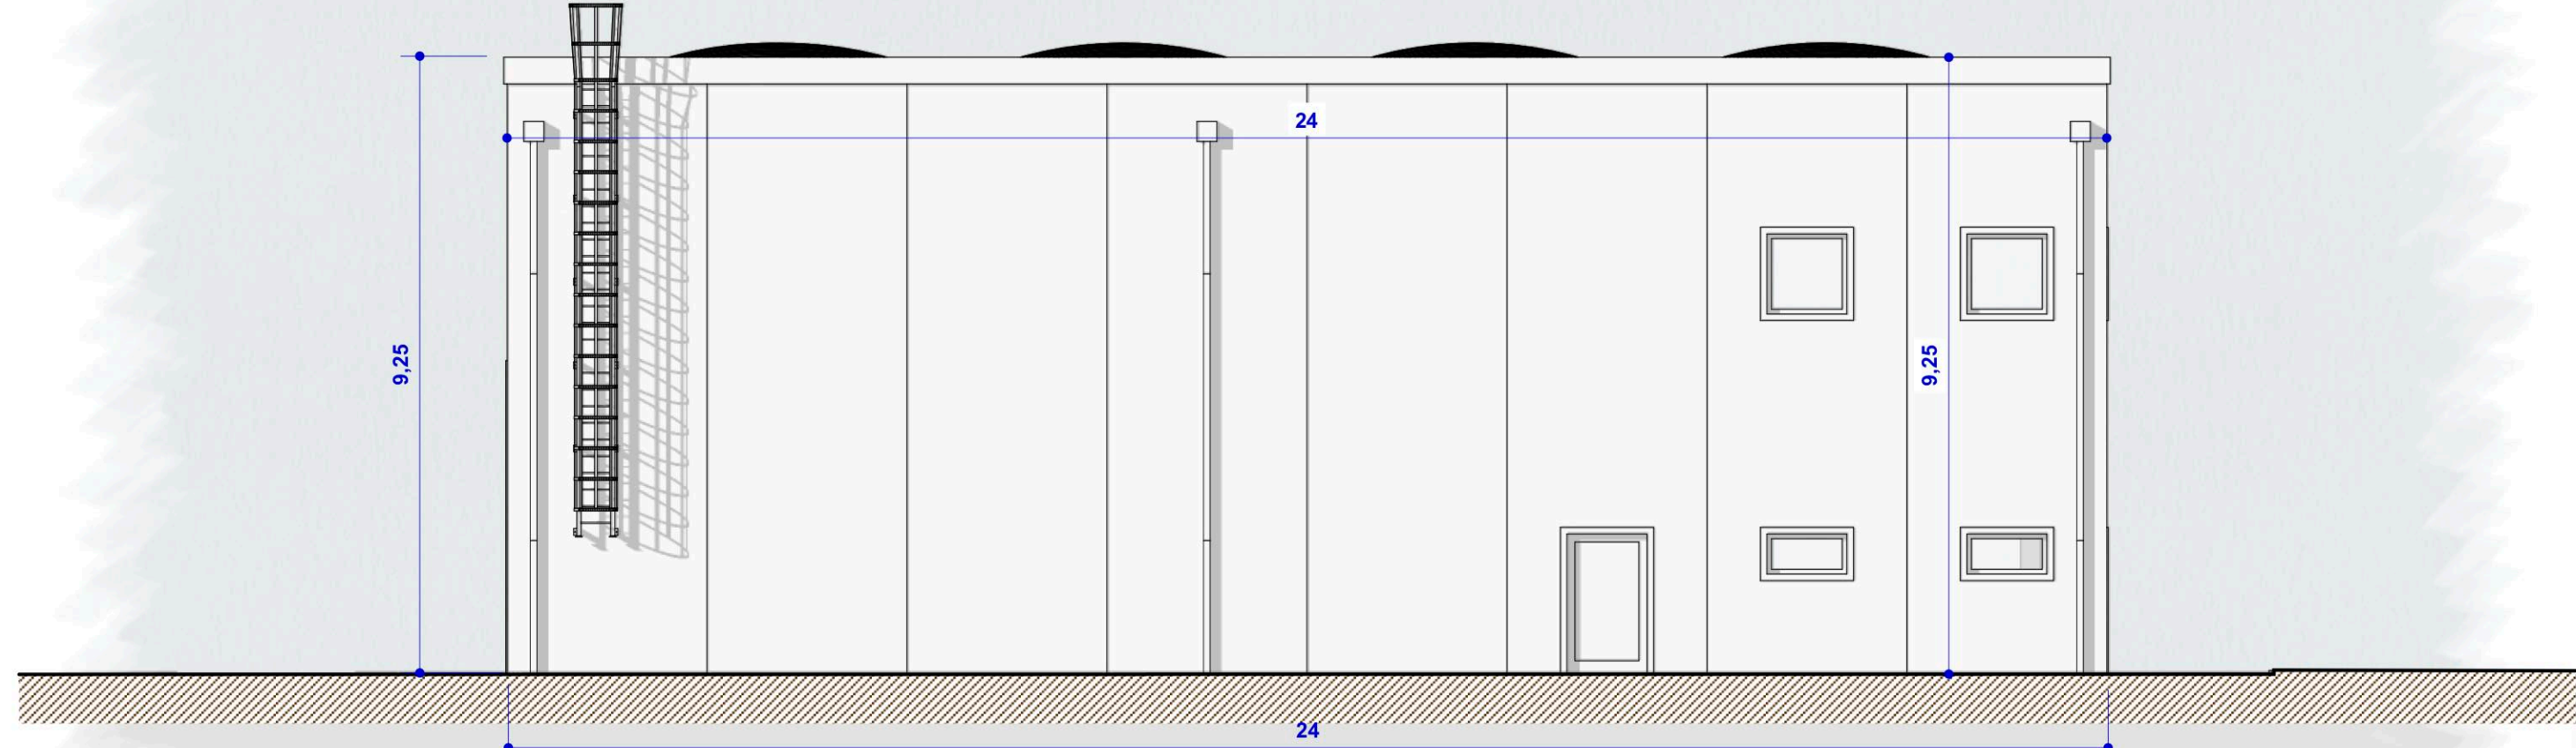


PROSPETTO 04 - SCALA 1/100

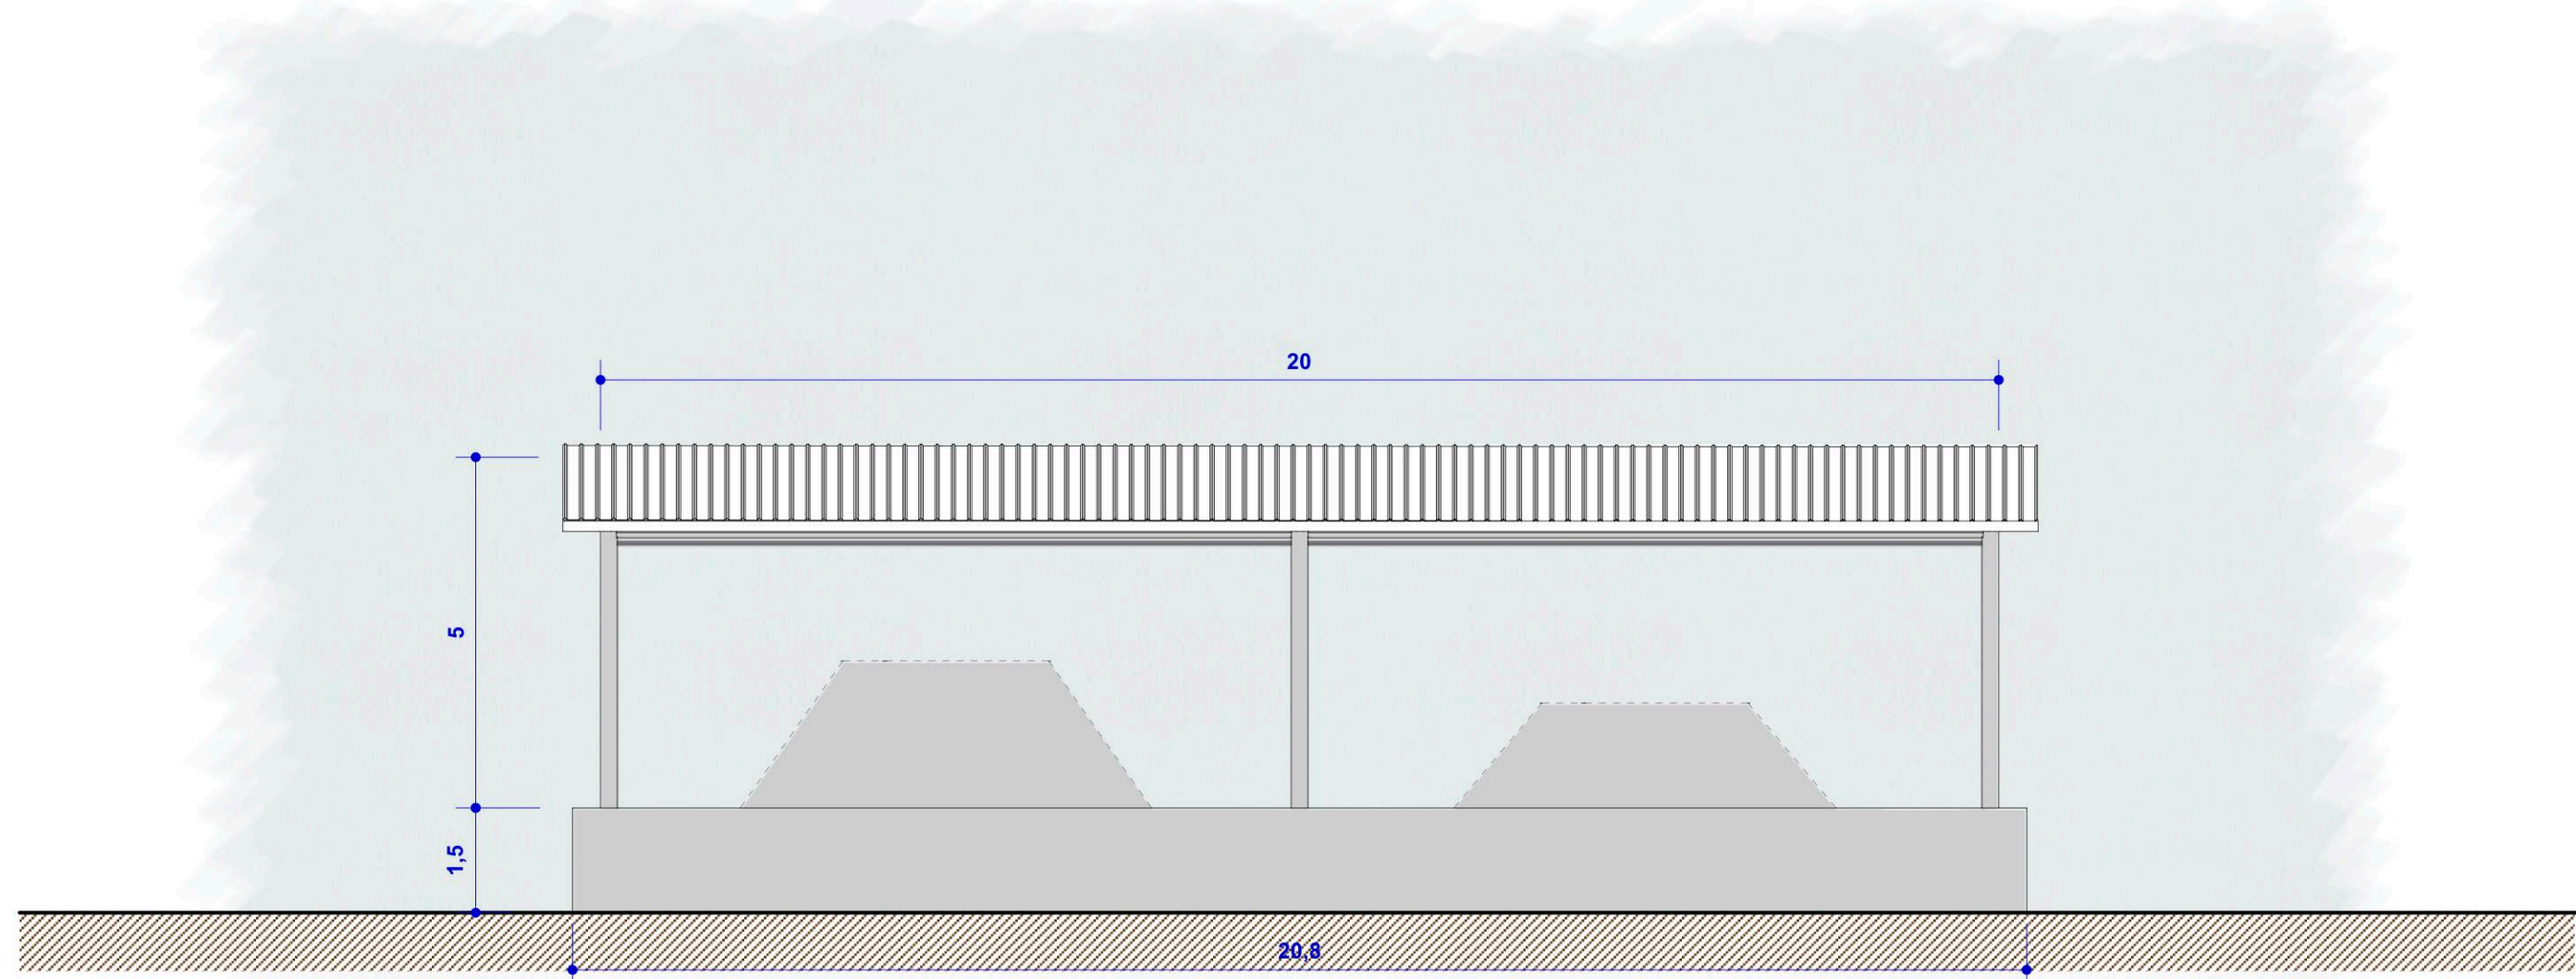


PROSPETTO 01 - SCALA 1/100

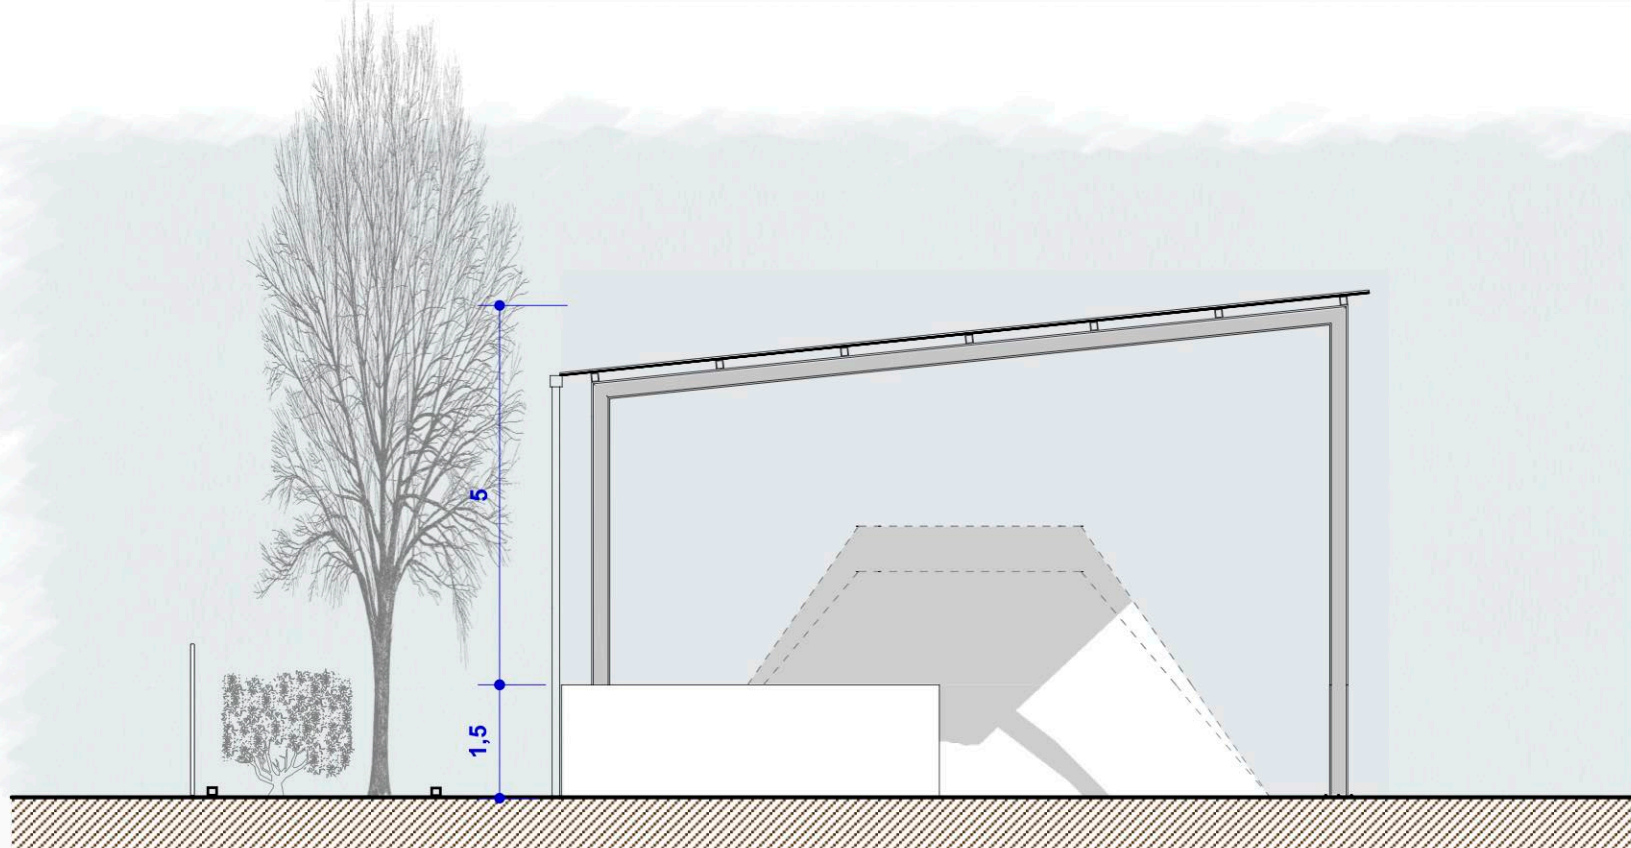


PROSPETTO 03 - SCALA 1/100

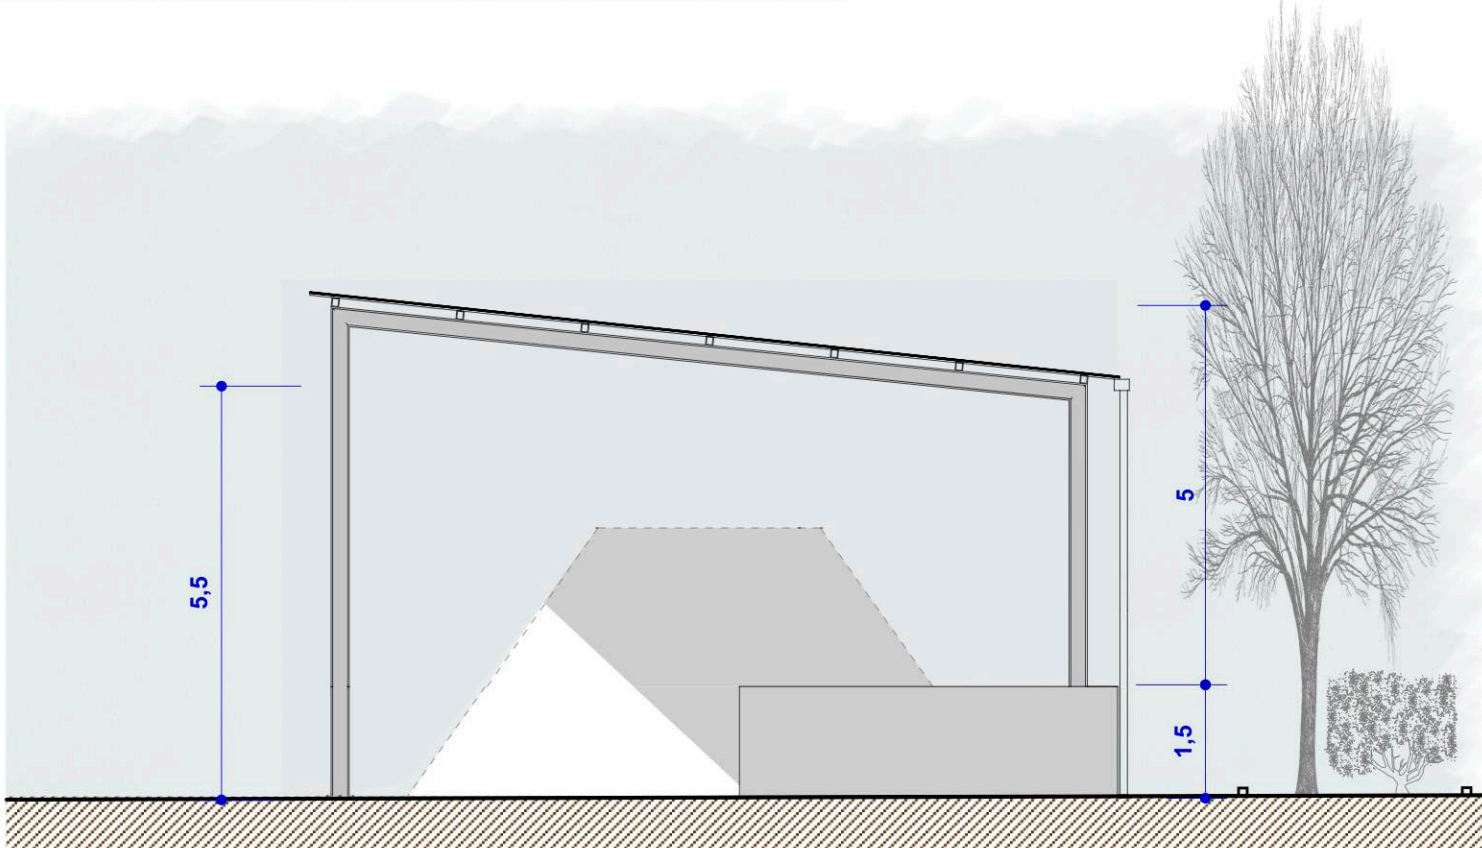


PROSPETTO 04 - SCALA 1/100

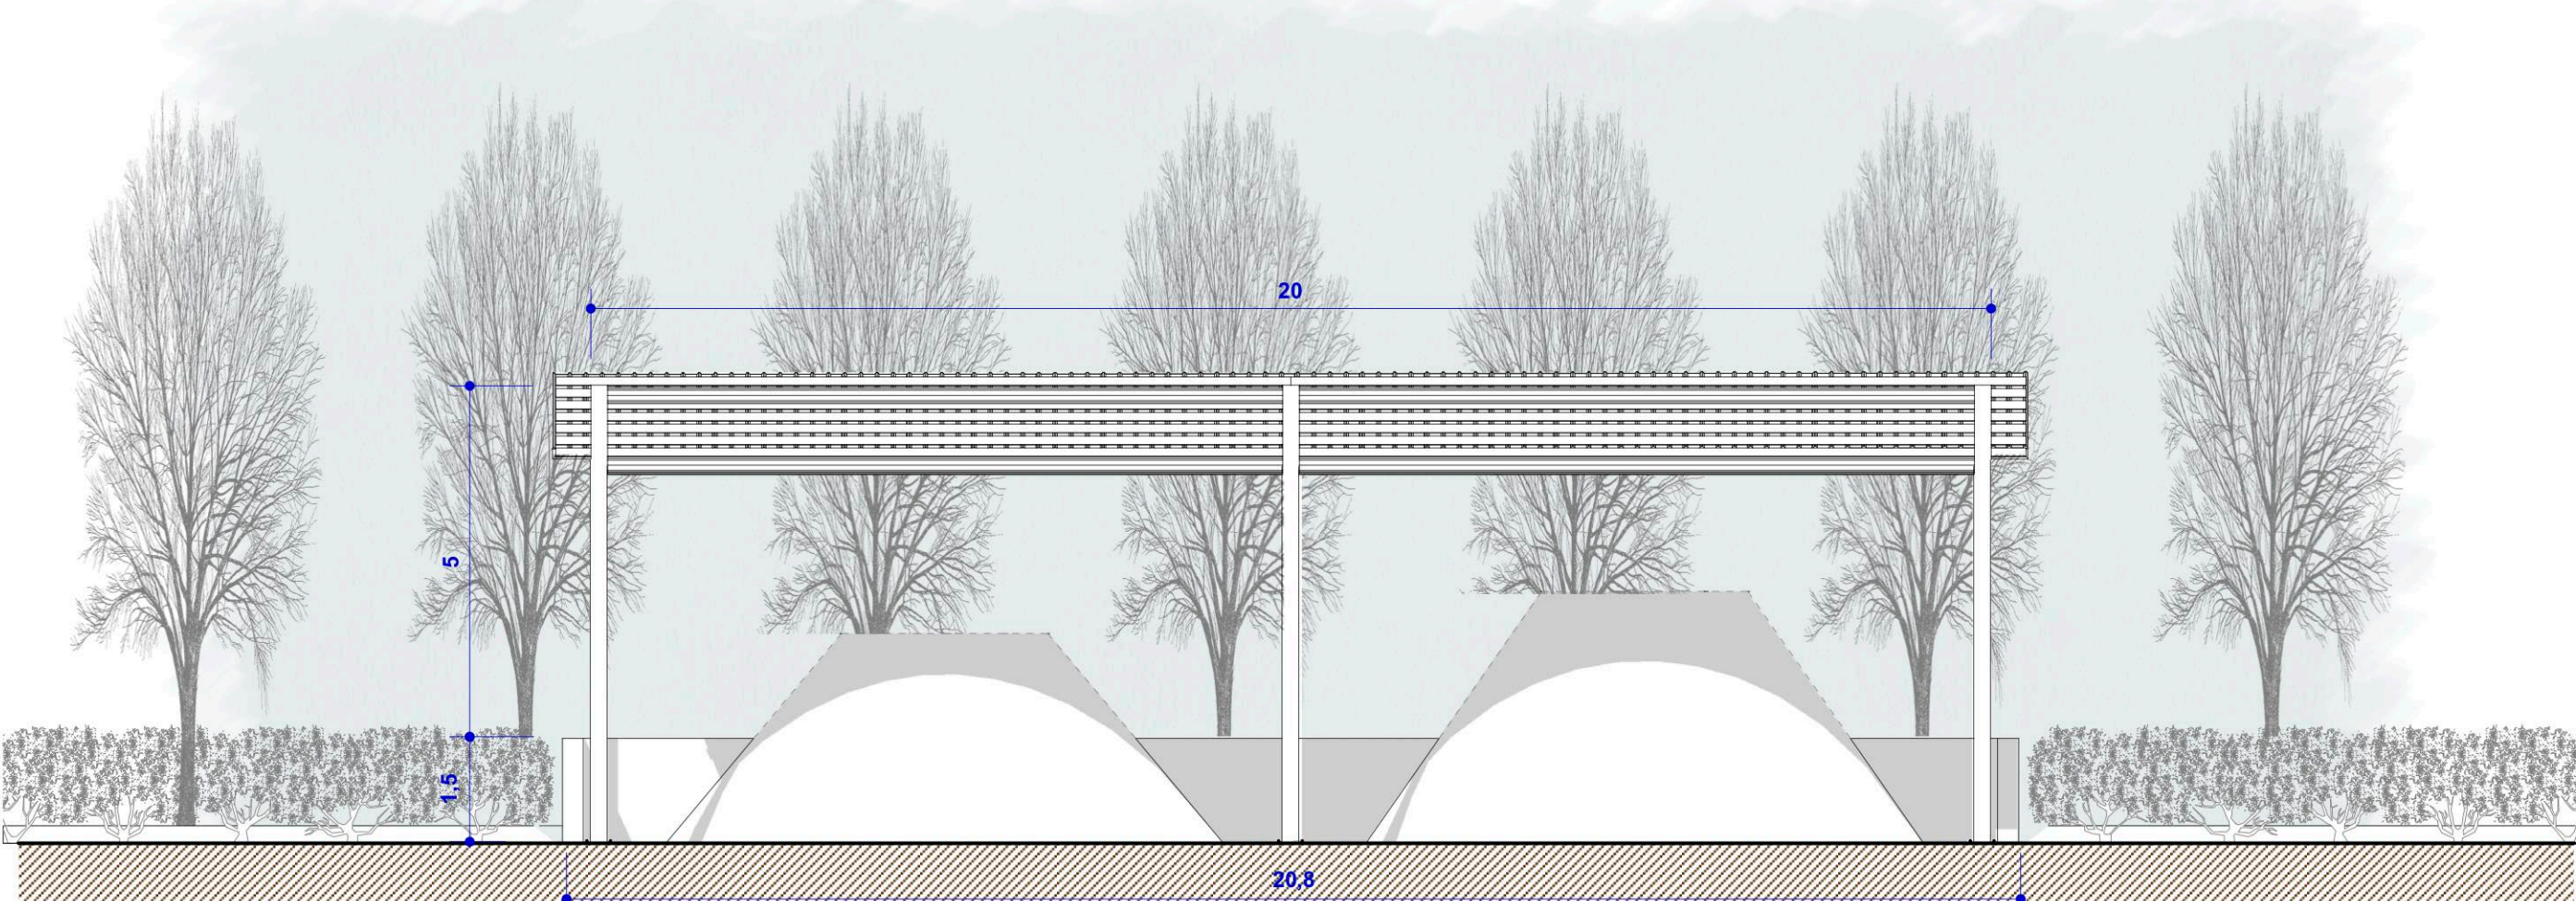

PROSPETTO 02 - SCALA 1/100

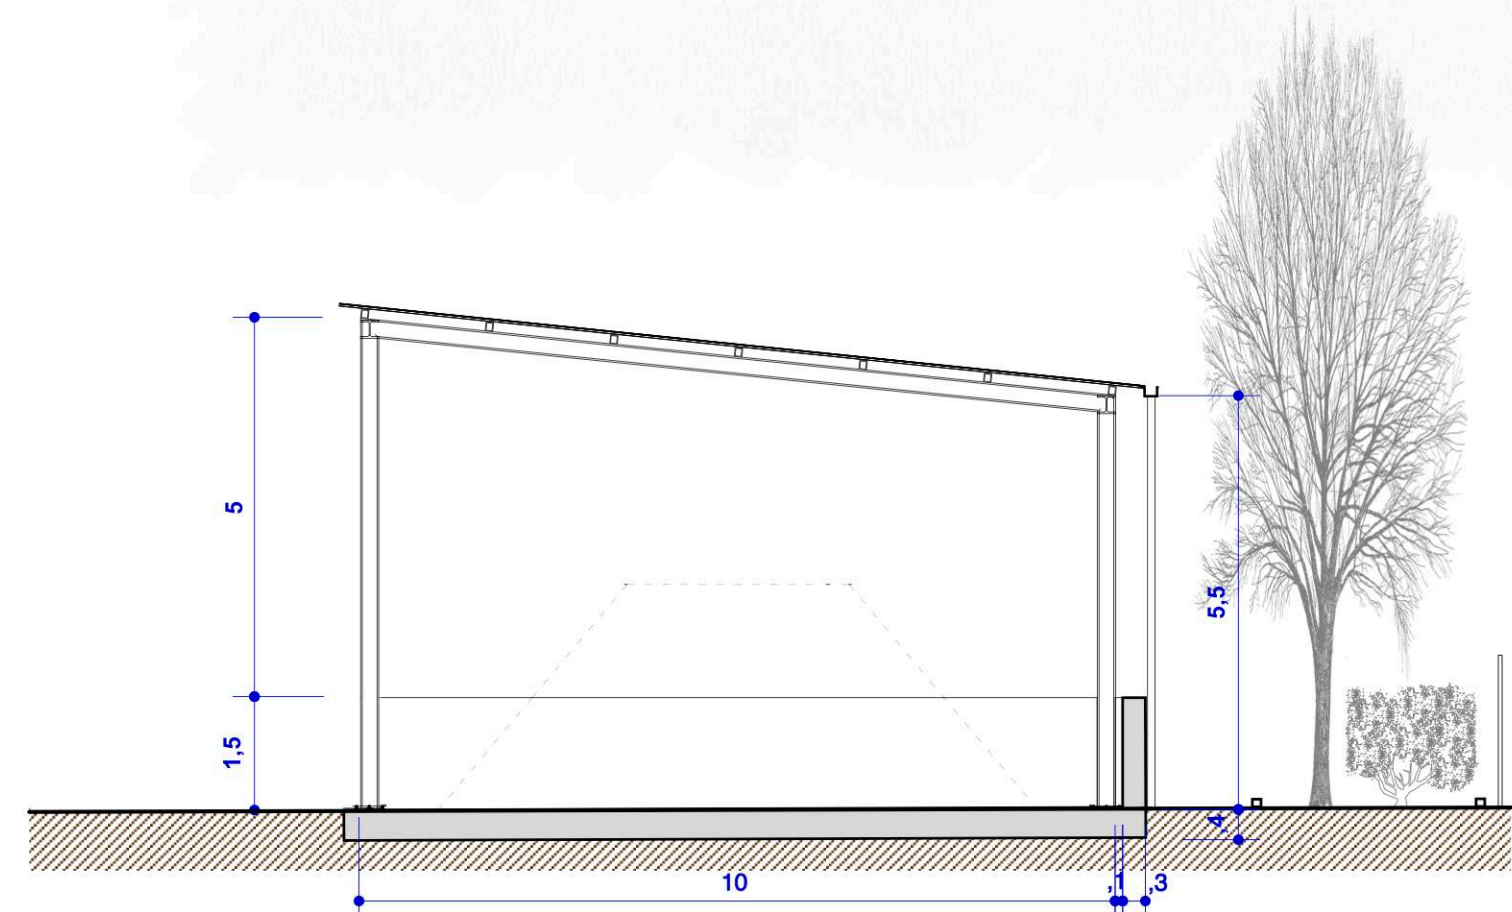

SEZIONE A-A - SCALA 1/100

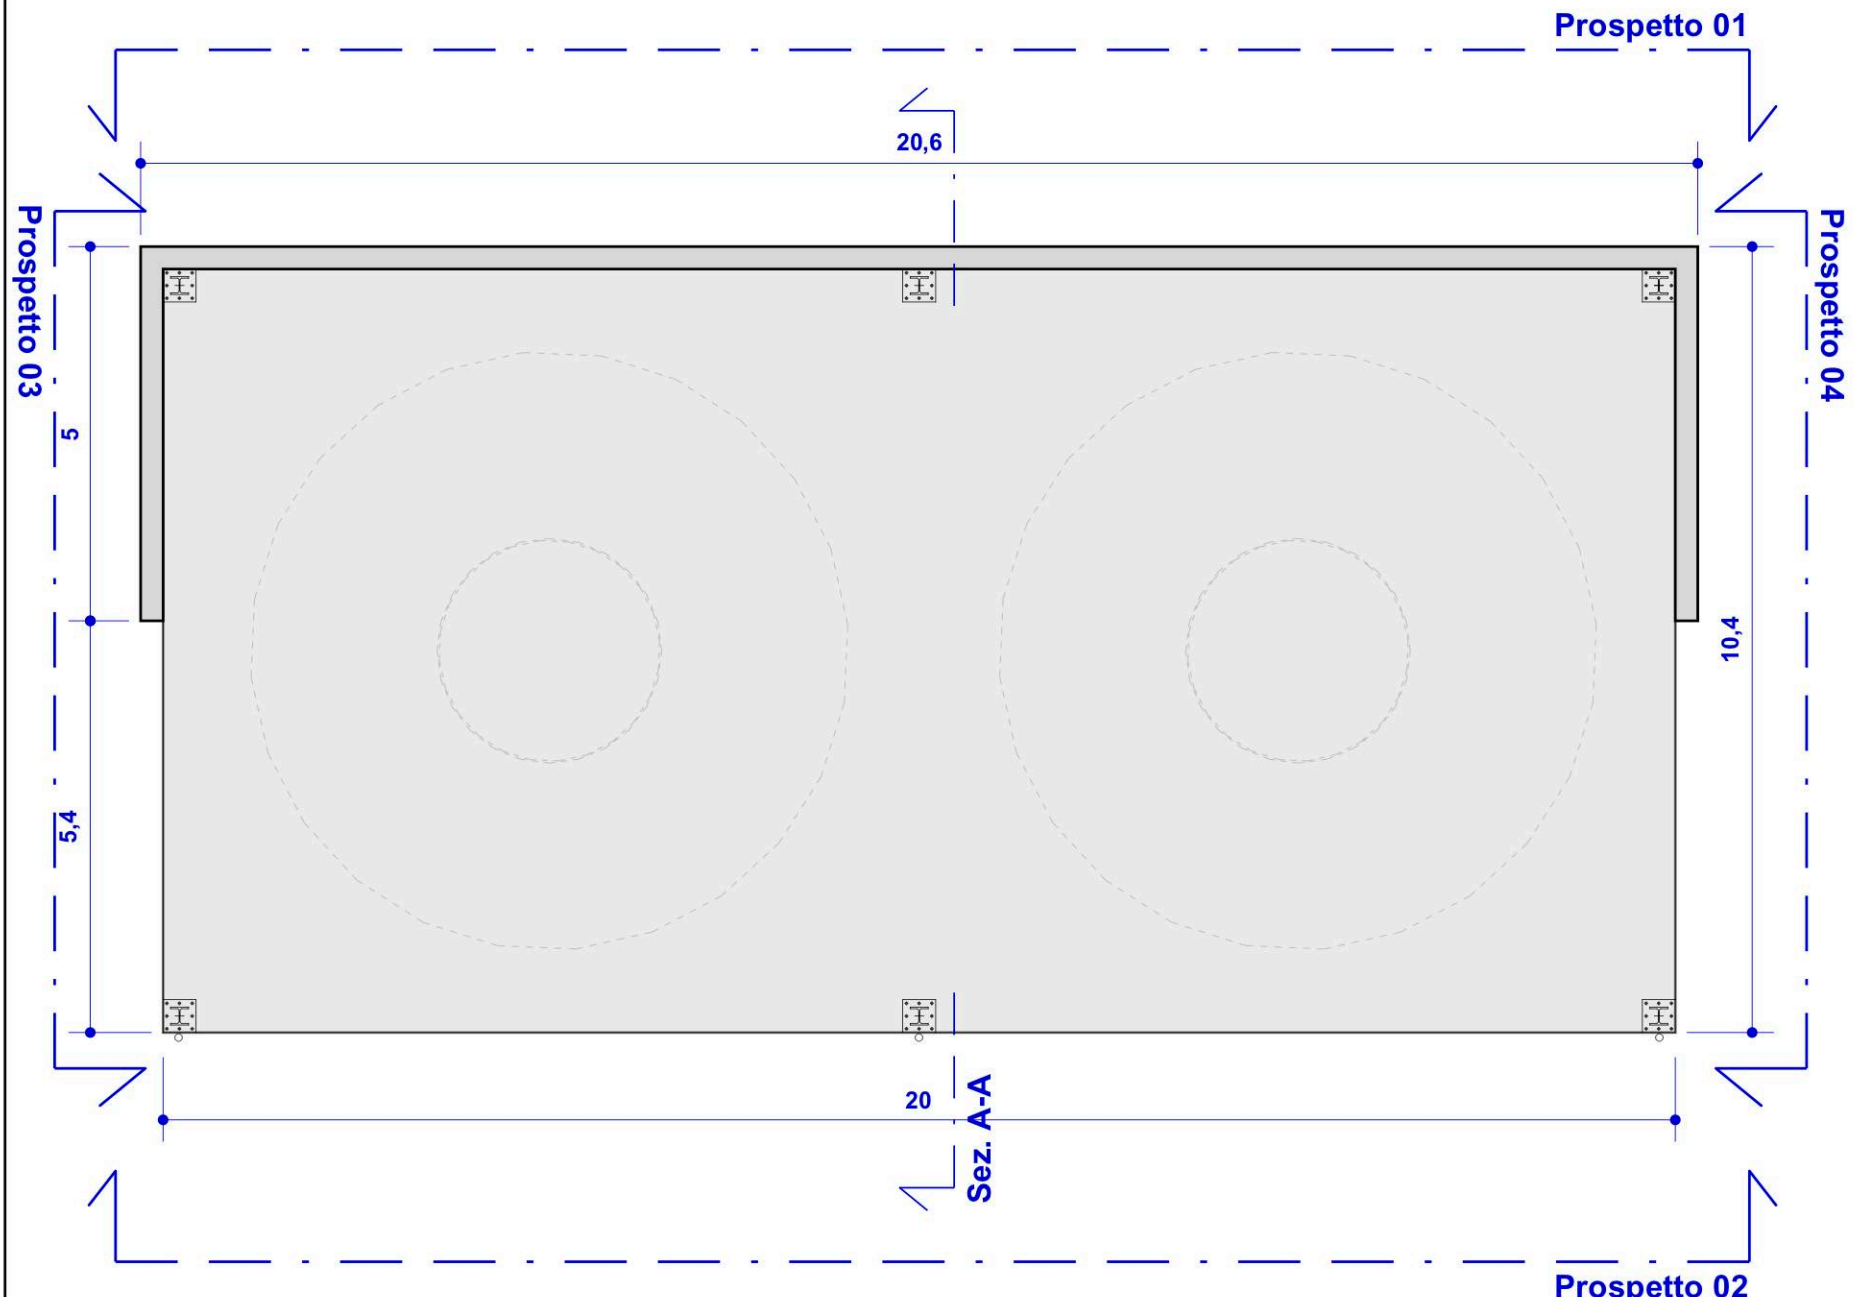

COMMITTENTE
MAGRA ASFALTI s.r.l.
Gabriele PENNACCHI
Amministratore

PROGETTO ARCHITETTONICO
Stefano SERATINI
Architetto
Tatiana DE BIASI
Architetto
Maurizio SCIASCIA
Architetto
Laura ODINO
Architetto

Studio di Progettazione
Via Unione A - 19121 La Spezia
tel. 0107 1583390
t.debiasi@archepia.it
stefano.seratini@gmail.com

LOCALITA' - SPA
Località Zona Industriale - Comune di Arcola (SP)
DATI CATASTRALI: ARCOLA - Foglio n. 4 - mapp. 228 - Foglio n. 7 - mapp. 10/12/13/14/2135/213