




STRALCIO PRG scala 1 : 2.000

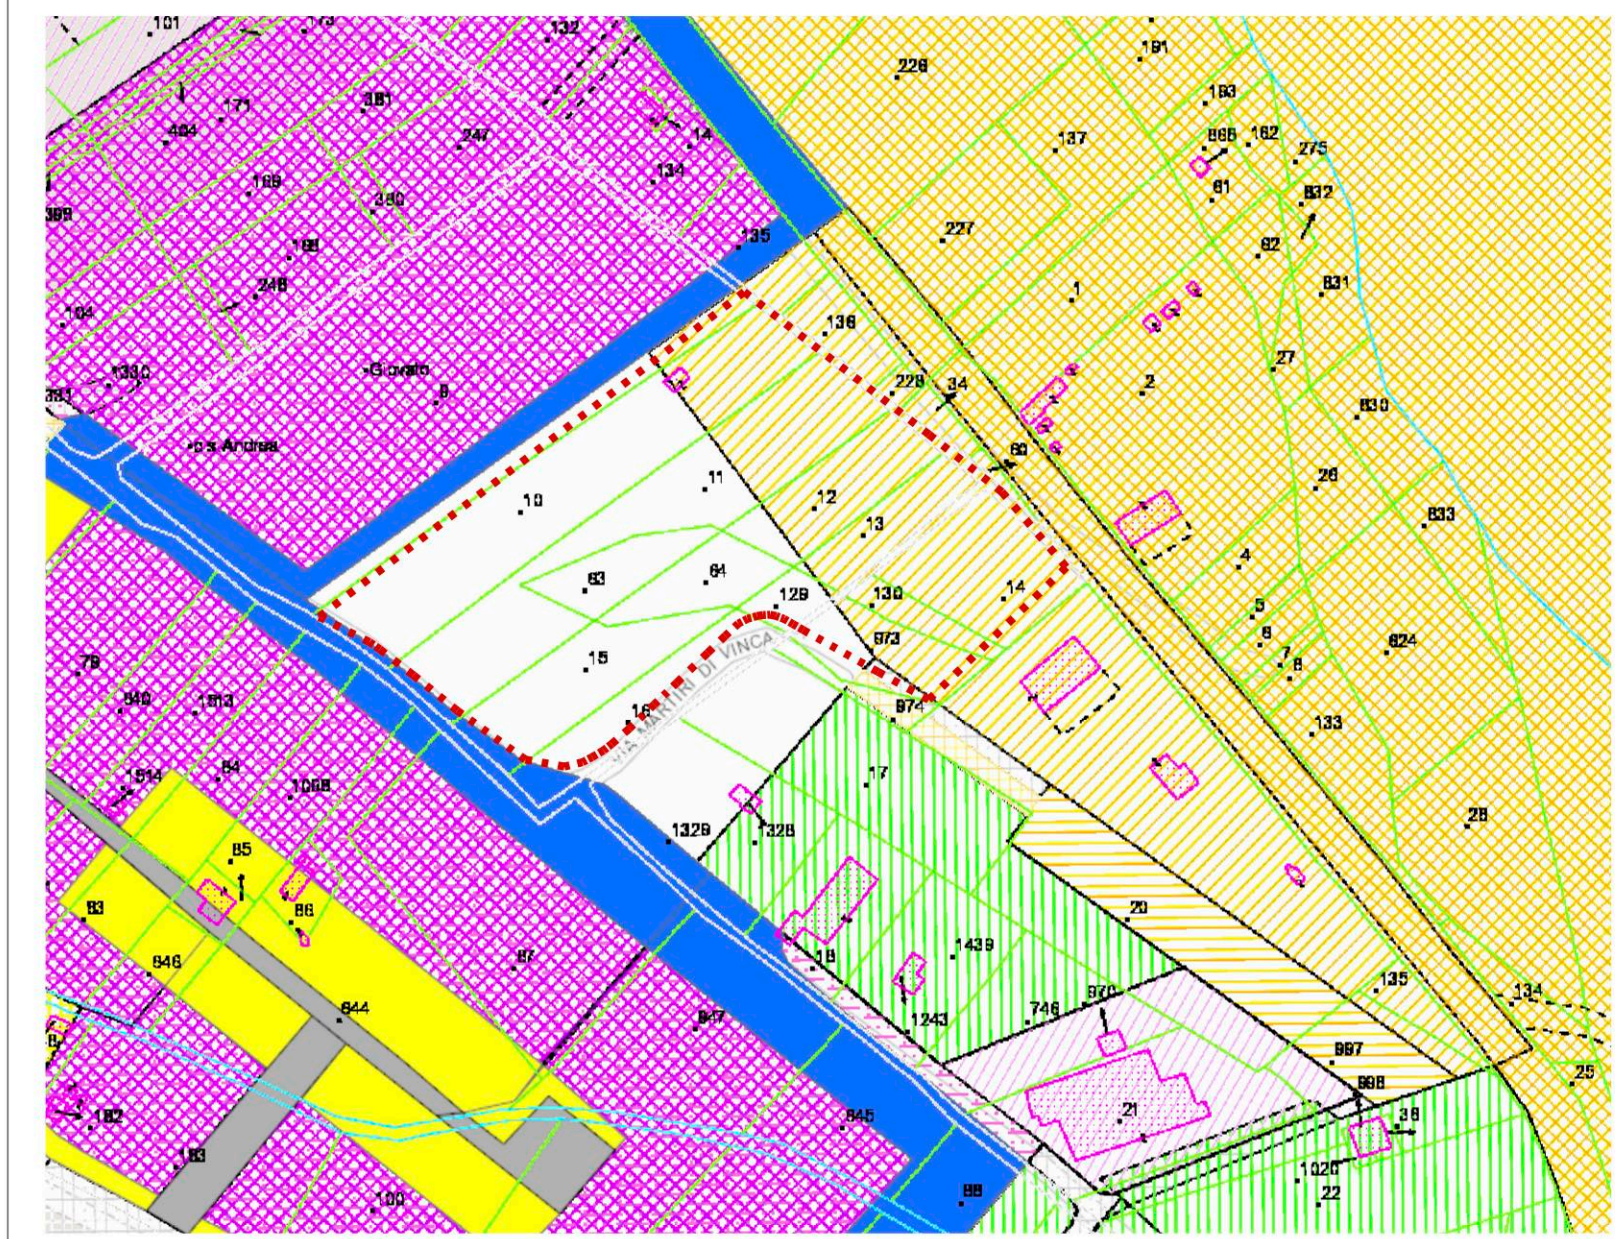


CARTA scala 1/2000

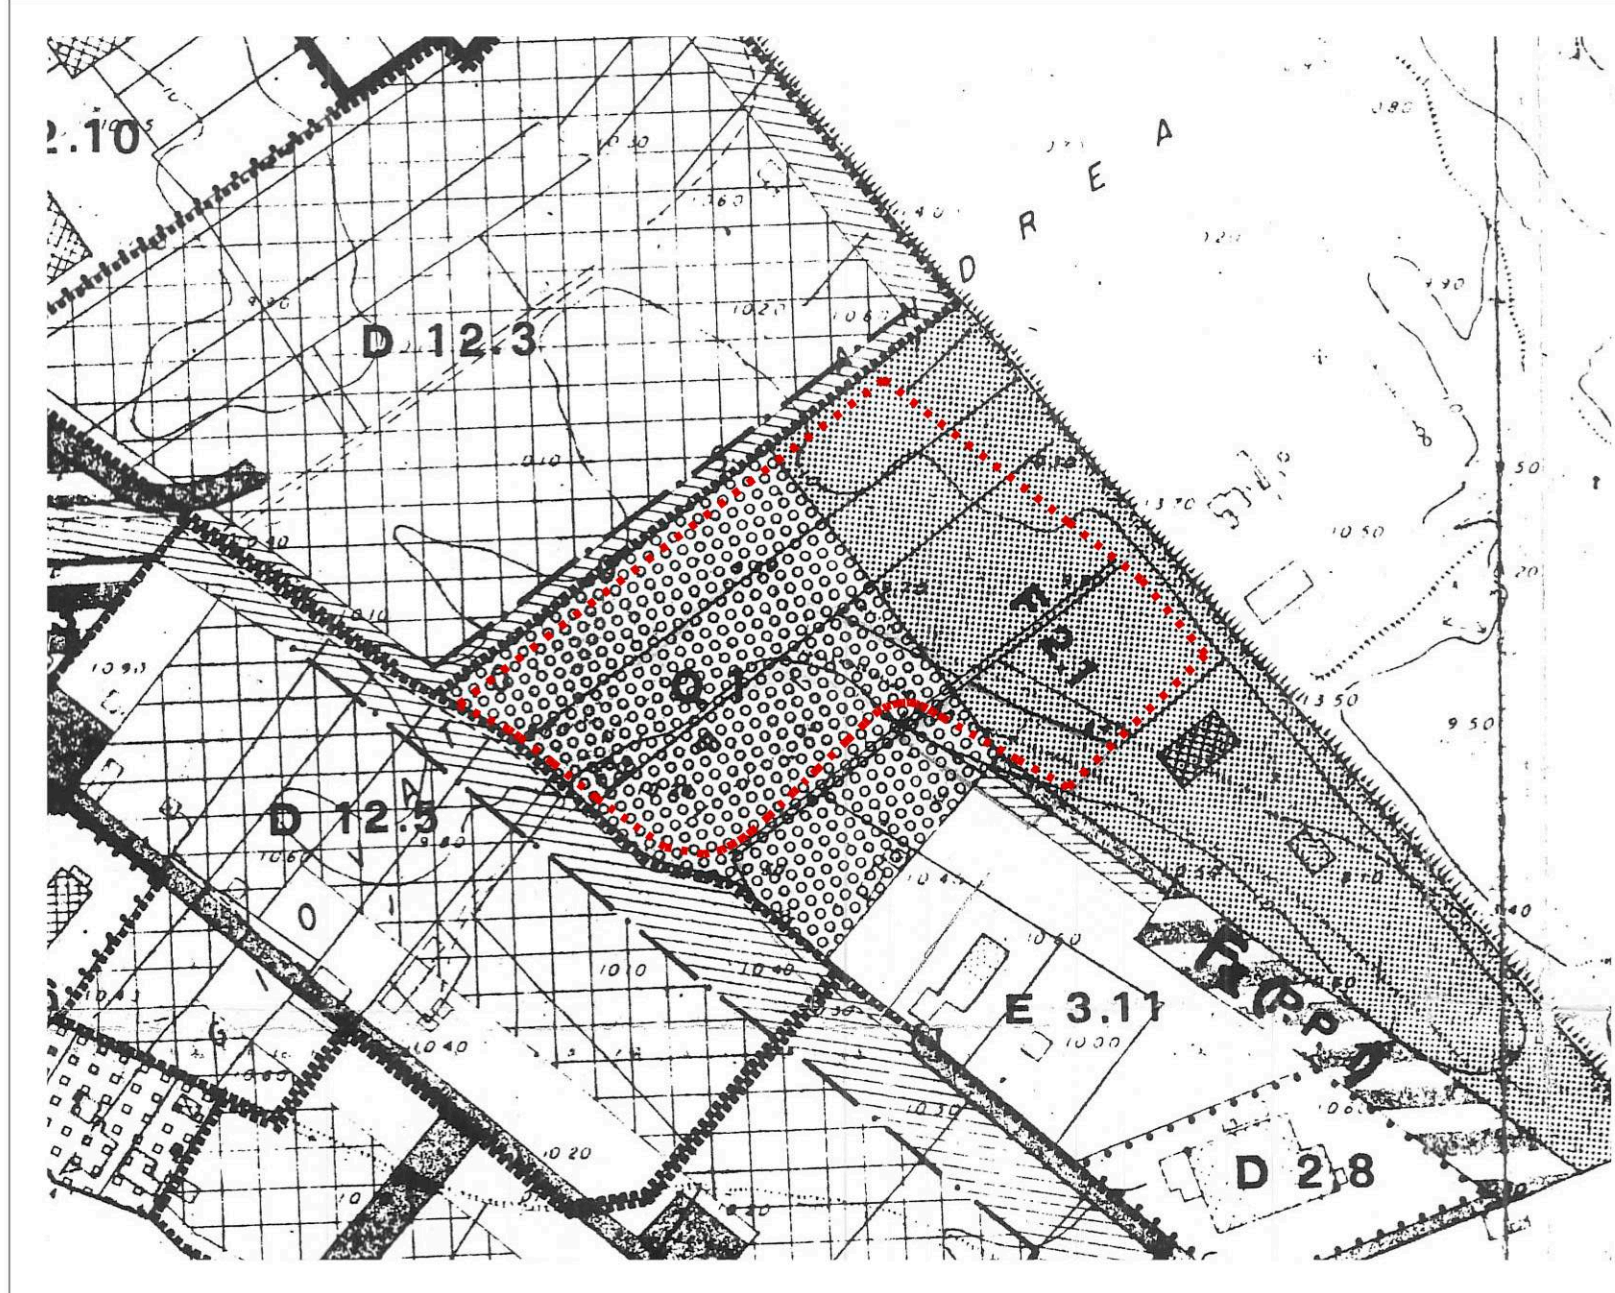


PTCP variante ottobre 2010 scala 1/10000

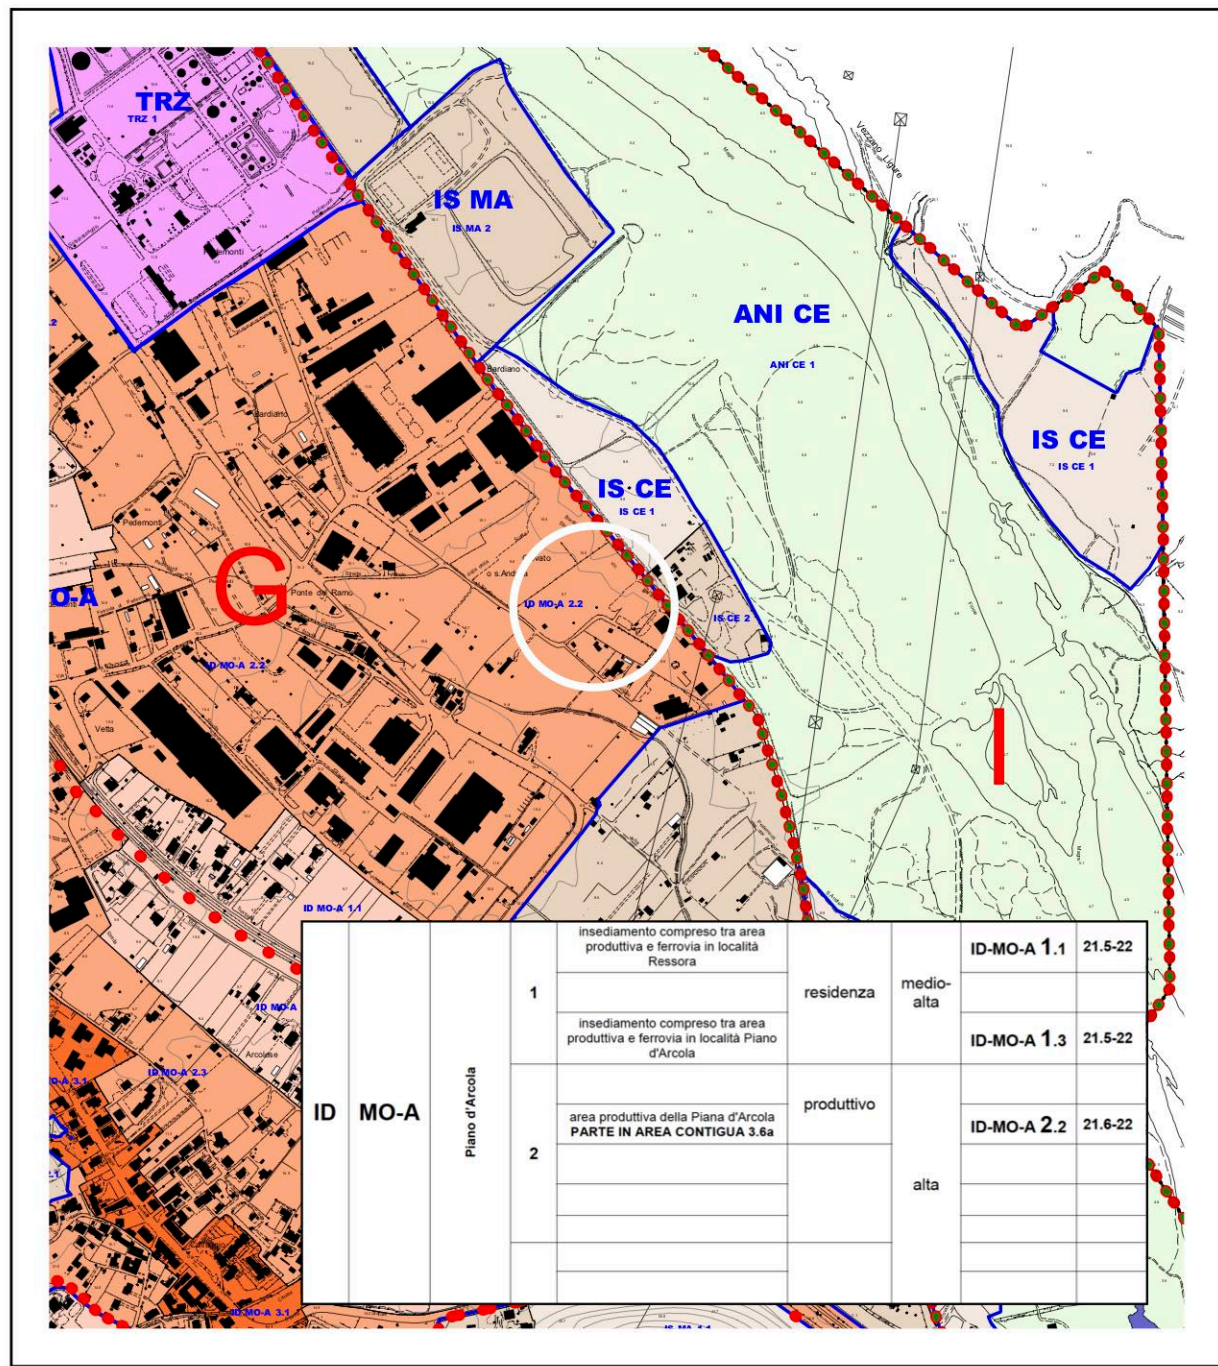


PTCP variante ottobre 2010 scala 1/10000

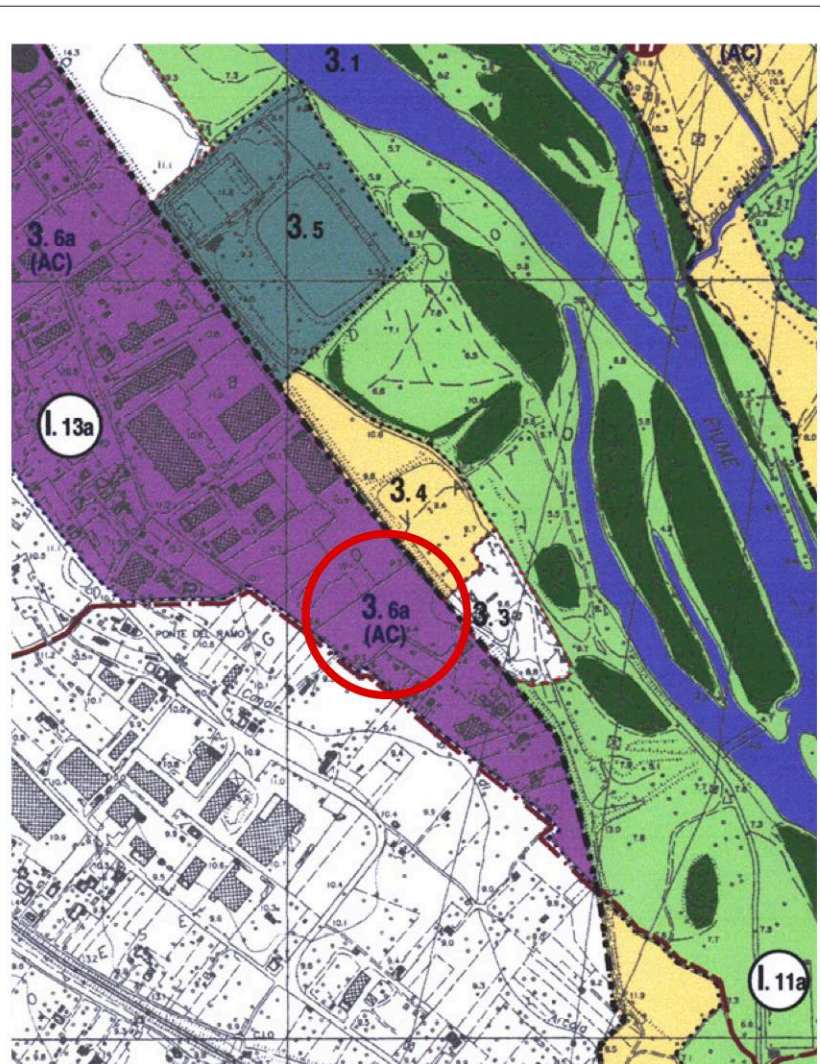

PIANO DEL PARCO NATURALE REGIONALE DI MONTEMARONE
AREE PROTETTE
fasce di protezione ex art. 29 L.R. 10/80
scala 1/10.000

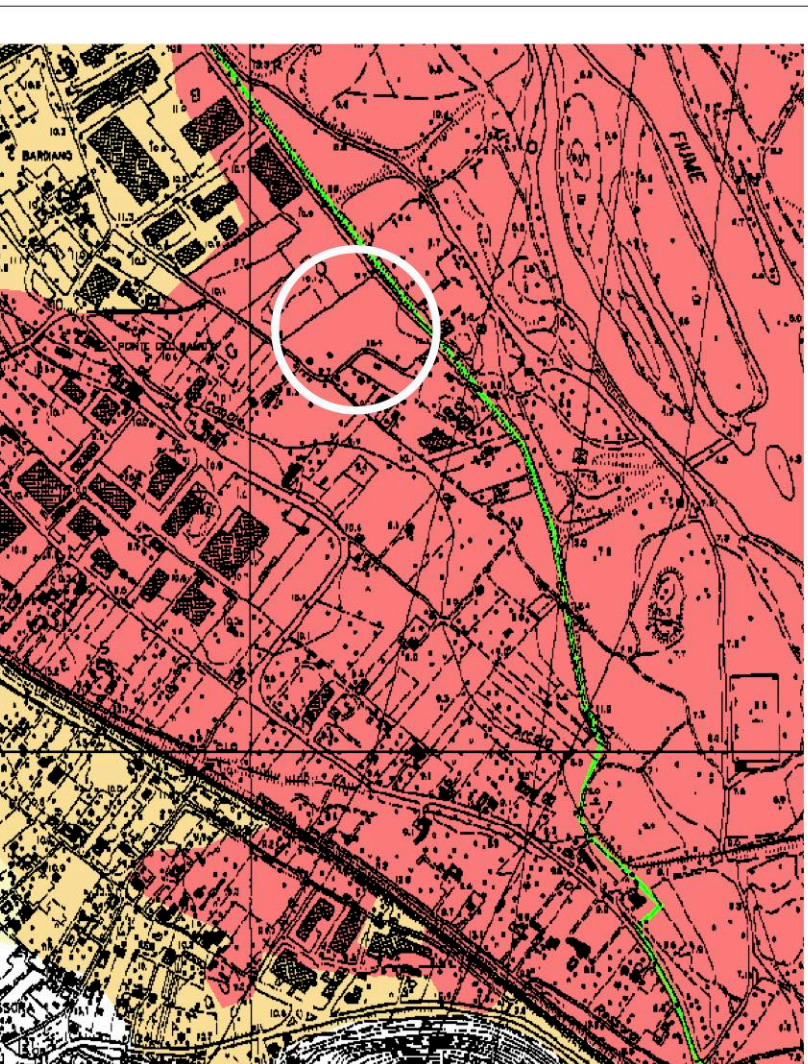


ASSETTO IDROGEOLOGICO
TAV.4 carta della pericolosità idraulica con fasce di riassetto fluviale e aree inondabili
scala 1/10.000

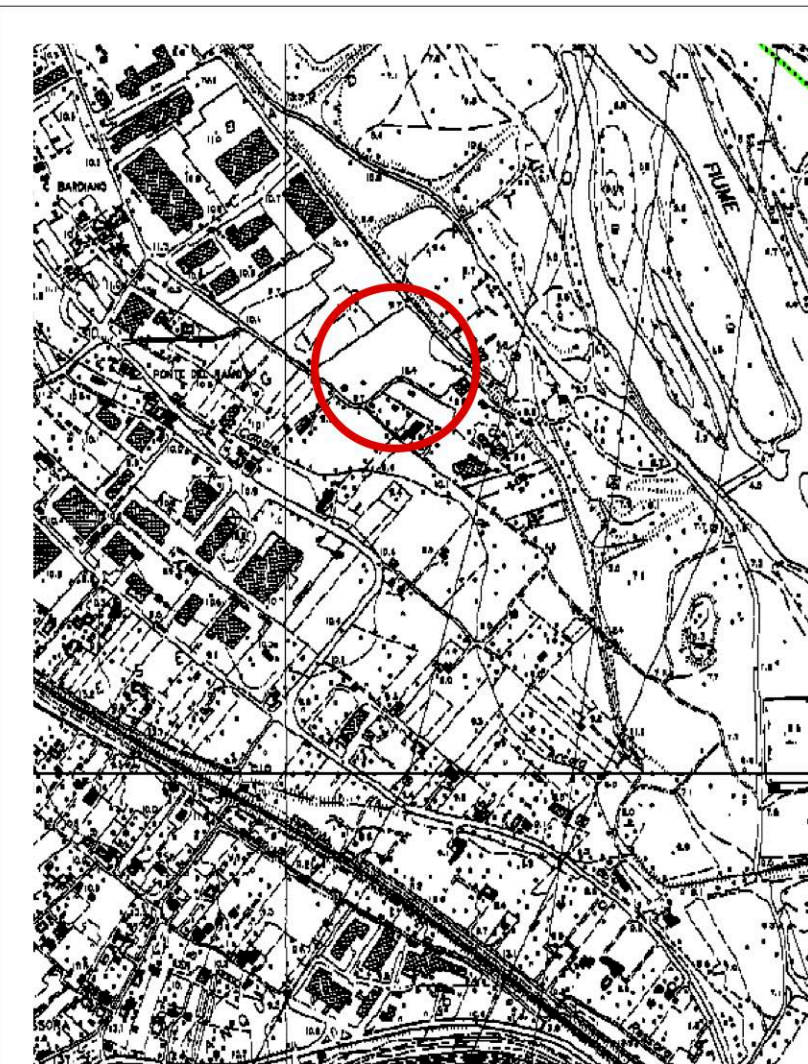


ASSETTO IDROGEOLOGICO
TAV.3 carta della pericolosità geomorfologica
scala 1/10.000

PTCP ESTRATTO DA AMBIENTE IN LIGURIA
Sito ufficiale della regione Liguria per l'ambiente

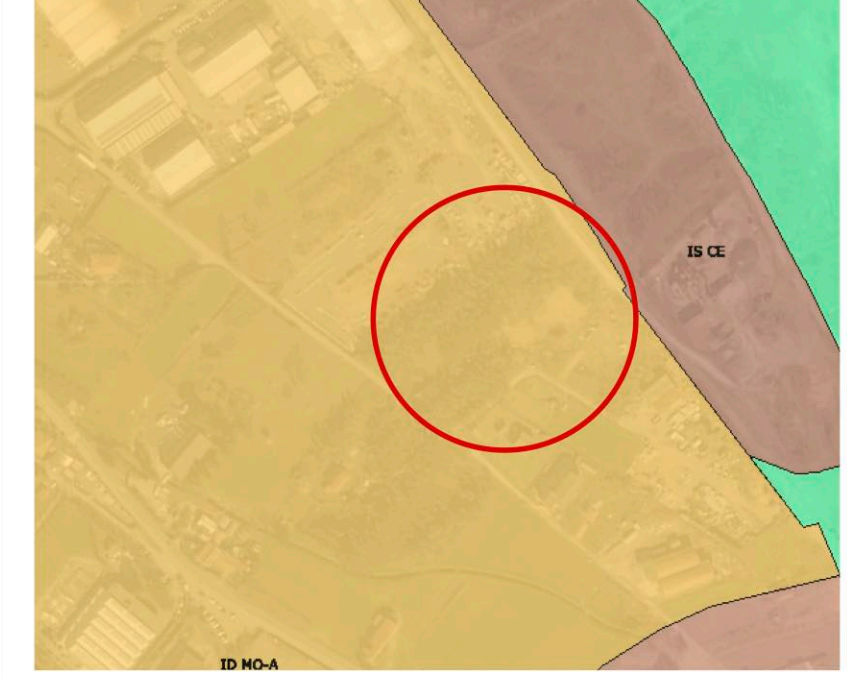

PTCP-INSEDIATIVO -ID-MO-A

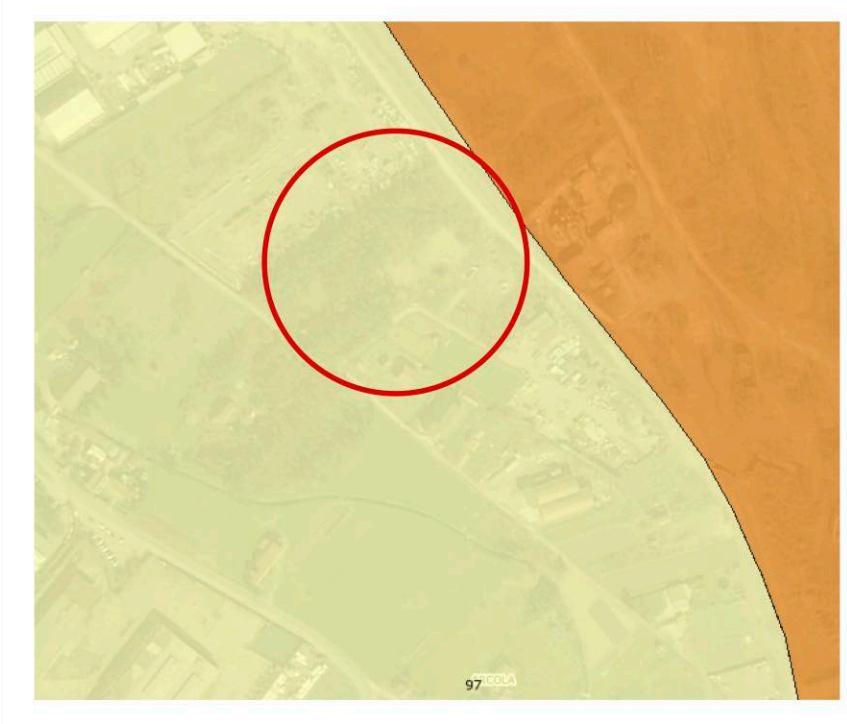


PTCP-GEOMORFOLOGICO -MO-B




PTCP-GEOMORFOLOGICO -COL-IDS-CO

ZONIZZAZIONE ACUSTICA DEL TERRITORIO COMUNALE scala 1/10000

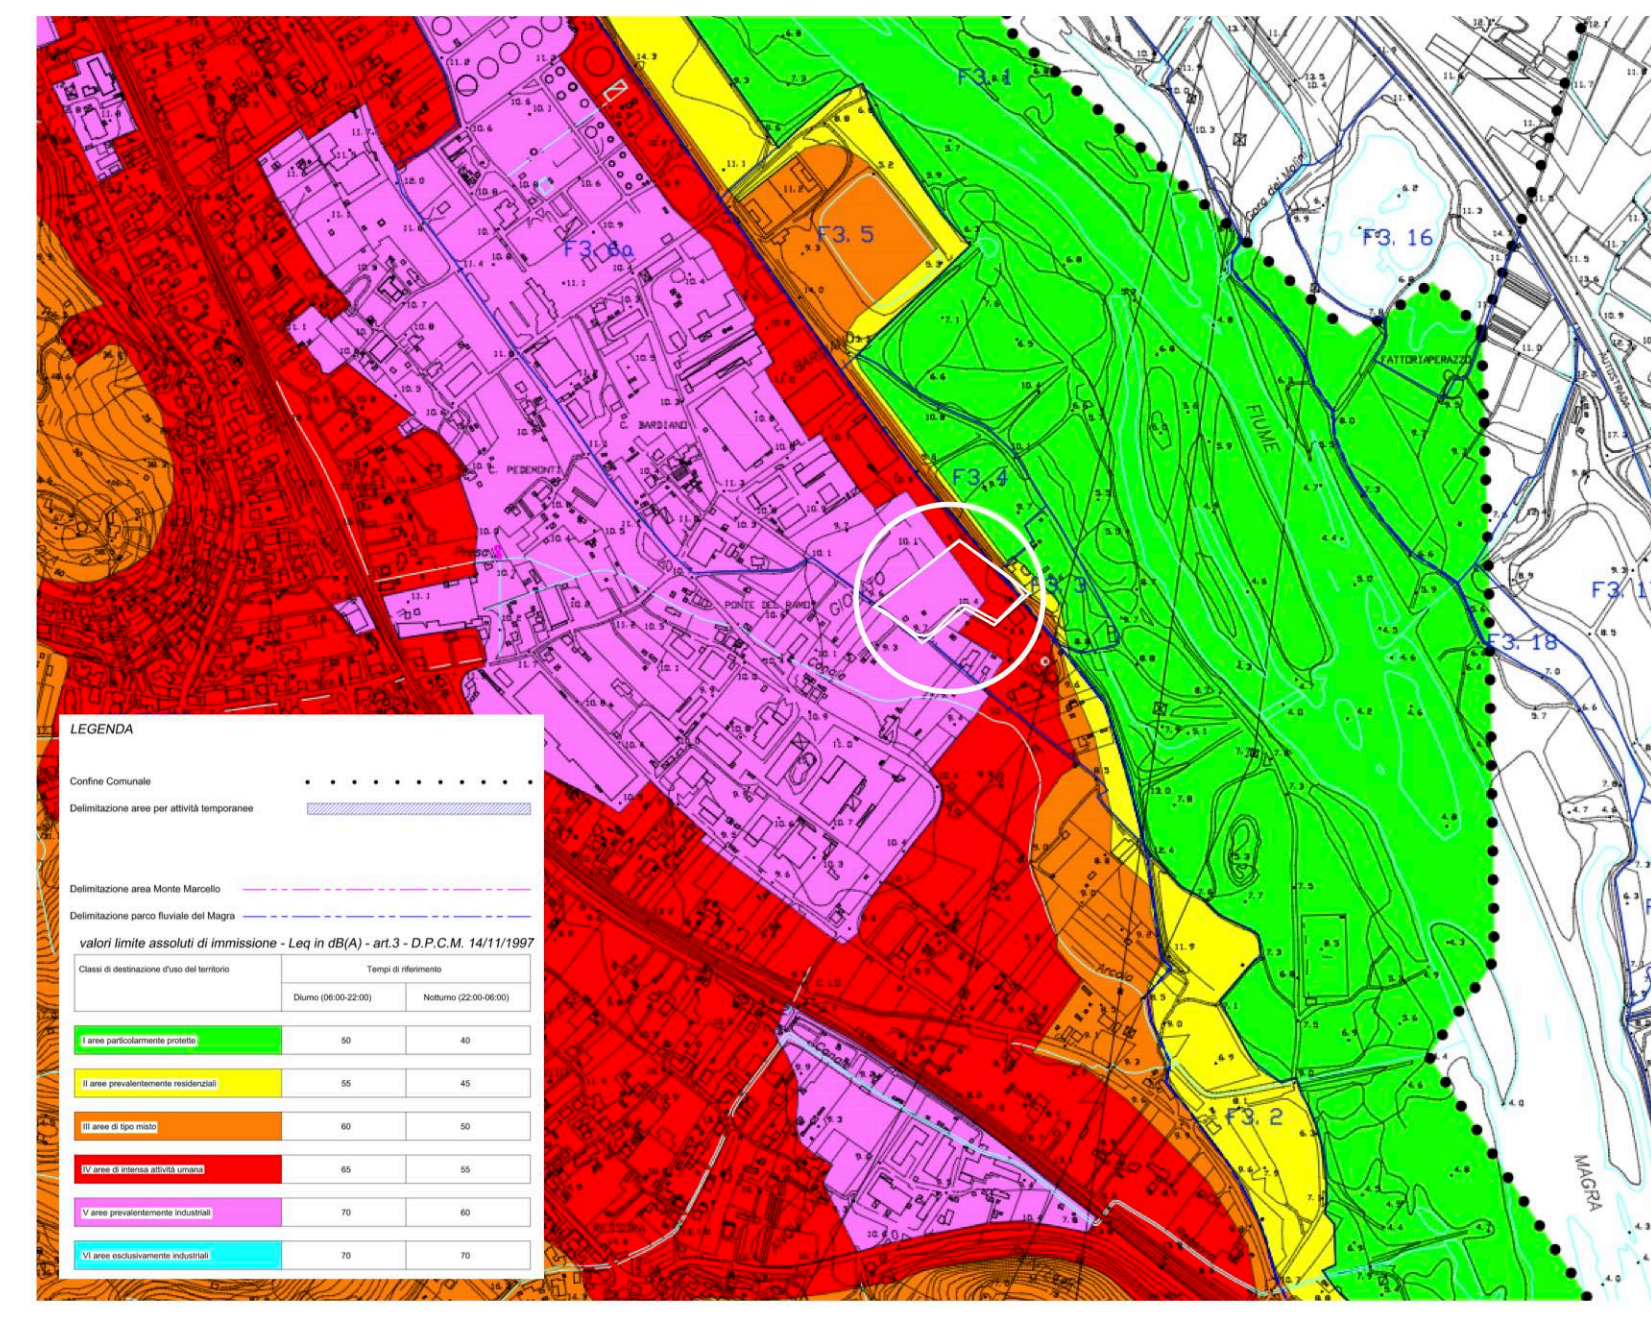

CATASTALE scala 1/2000

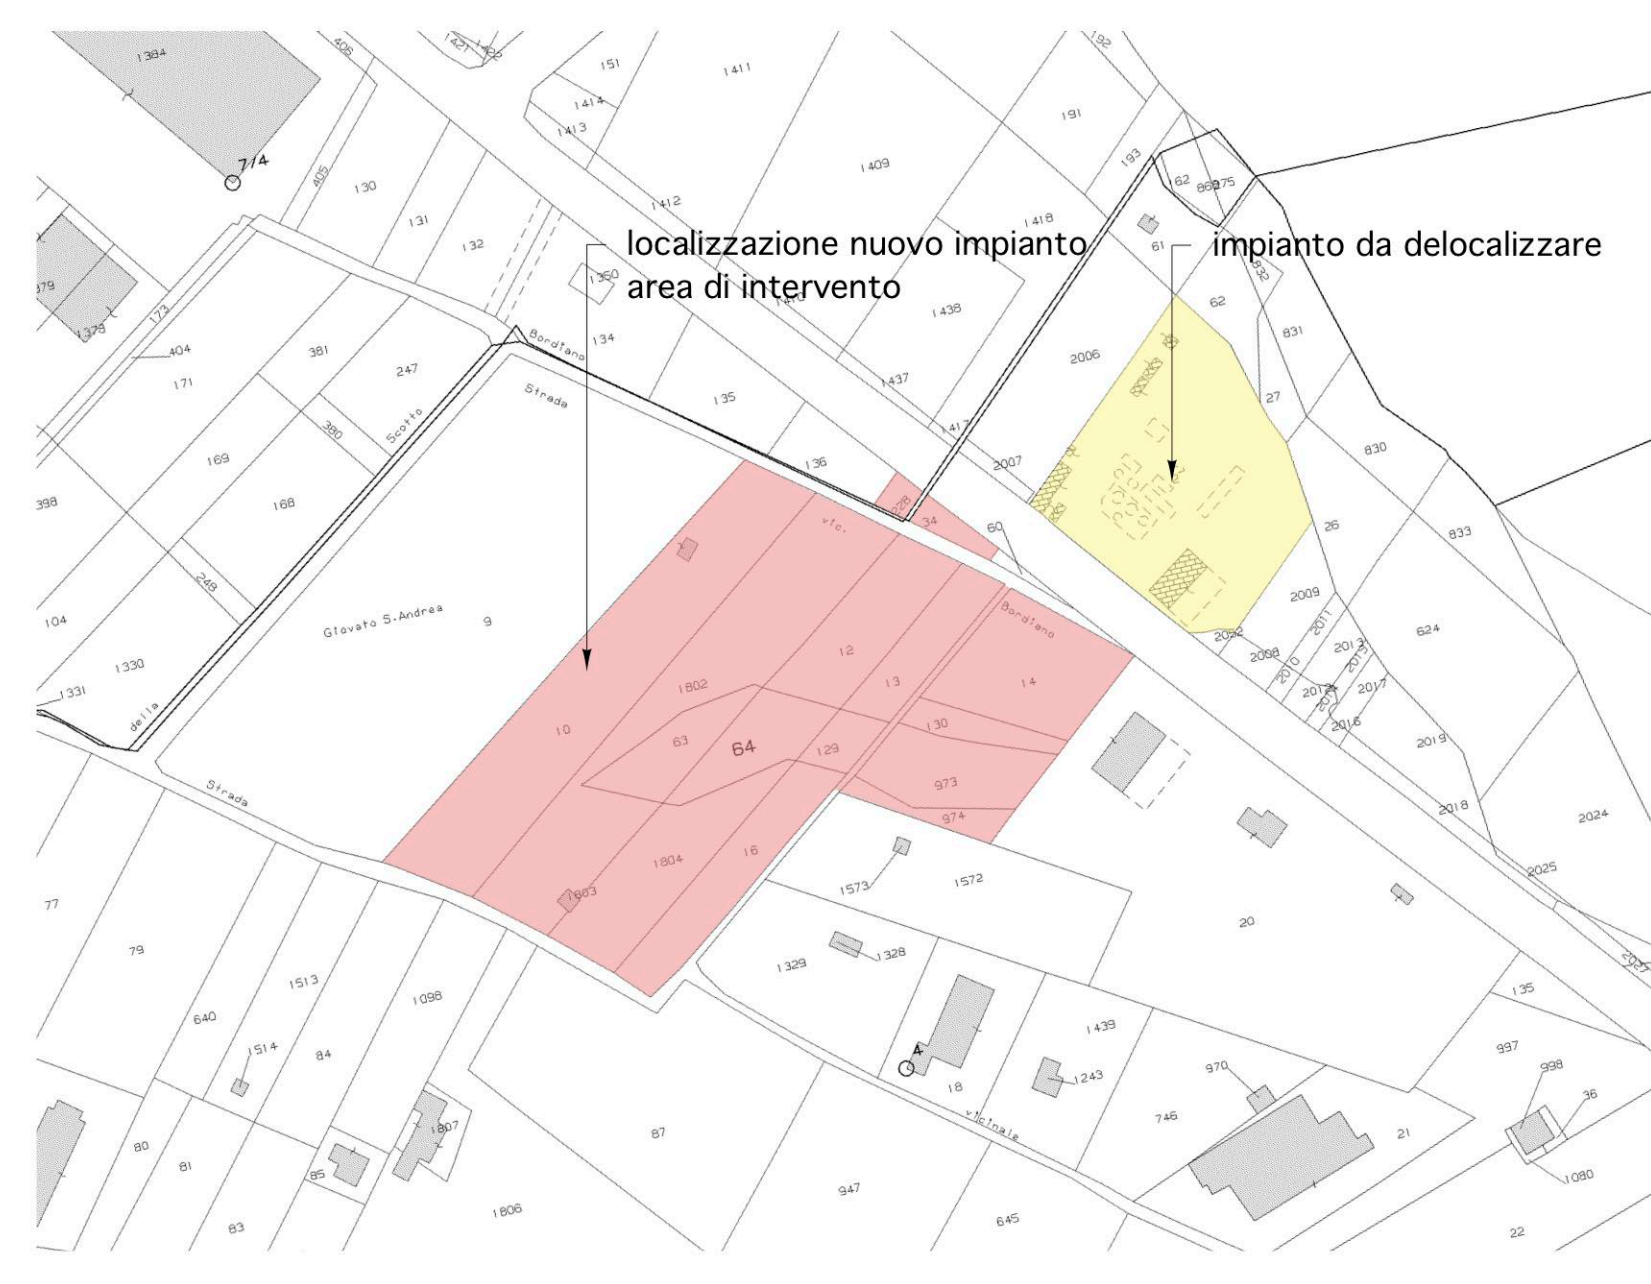

COMMITTENTE
MAGRA ASFALTI s.r.l.
Gabriele PENNACCHI
Amministratore
Gabriele Pennacchi

PROGETTO ARCHITETTONICO

Stefano SERATINI
Architetto

Tatiana DE BIASI
Architetto

Maurizio SCIASCIA
Architetto

Laura ODINO
Architetto

Diego GIANNINI
Geometra

Stefano Seratini
Ing. n. 282

Studio di Progettazione

Via Unione, 6 - 19121 La Spezia
tel. 0187 1583398
t.debiasi@archepta.it
stefano.seratini@gmail.com

PROGETTO PER LA DELOCALIZZAZIONE DELL'IMPIANTO PER LA PRODUZIONE DI CONGLOMERATO BITUMINOSO SITO IN VIA BARDIANA,1 NEL COMUNE DI ARCOLA NEL NUOVO SITO DI VIA MONTESAGRO S.N.C.

LOCALITA' - Site		Località Zona industriale - Comune di Arcola (SP)			
DATI CATASTALI - ARCOLA - Foglio n. 4 - mapp. 228- Foglio n. 7 mapp. 10-12-13-14-16-34-63-64-129-130-973-974-1802-1804					
TITOLO - Title		STRALCI CARTOGRAFICI			
FASE - Phase		SCALA- Scale	REV. Issue	ELABORATO Nr. Document No.	
		scala VARIE	A		
DISEGNATO Disegn	CONTROLLATO Checked	APPROVATO Approved	DATA DISEGNO Date Drawn	PROGETTO Nr. - Project No.	
SST TDB			APR. 21		
		CAVITODIBENI		Ail. 02	