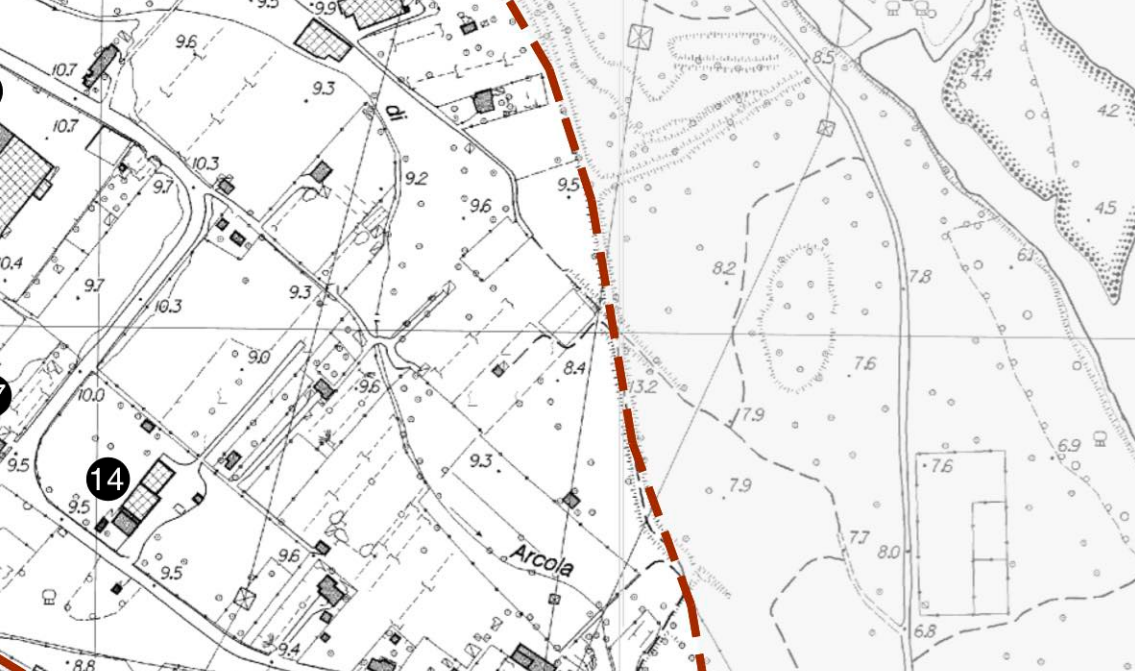
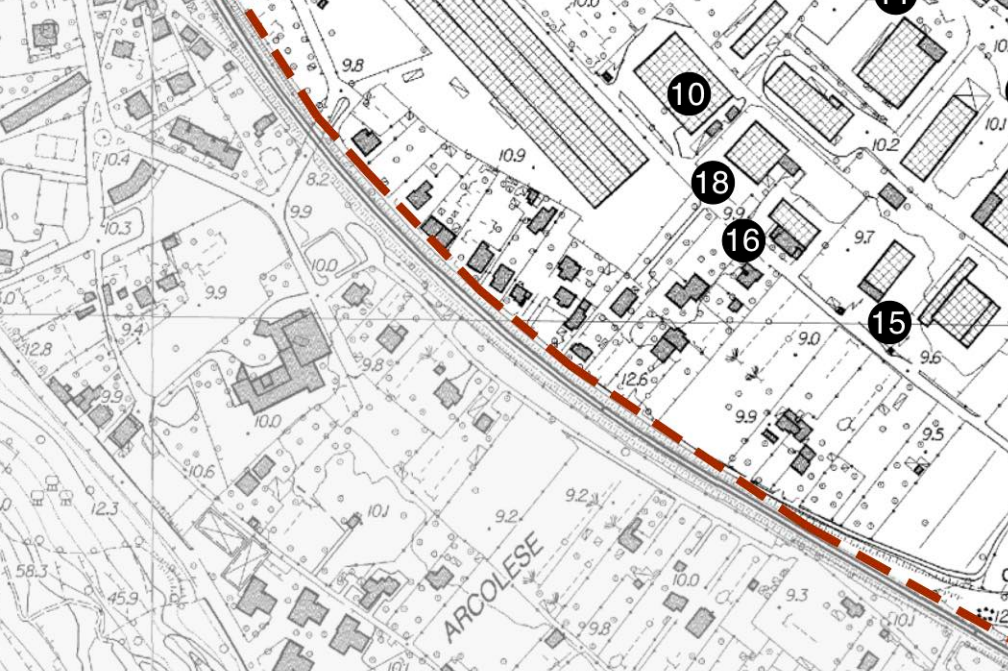


COMMITTENTE

MAGRA ASFALTI s.r.l.

Stefano Seratini

PROGETTO ARCHITETTONICO

Stefano SERATINI
Architetto

Tatiana DE BIASI
Architetto

Maurizio SCIASCIA
Architetto

Laura ODINO
Architetto



Studio di Progettazione

Via Unione, 6 - 19121 La Spezia
tel. 0187 138398
t.debiasi@archepta.it
stefano.seratini@gmail.com

PROGETTO PER LA DELOCALIZZAZIONE DELL'IMPIANTO PER LA PRODUZIONE DI CONGLOMERATO BITUMINOSO SITO IN VIA BARDIANA,1 NEL COMUNE DI ARCOLA NEL NUOVO SITO DI VIA MONTESAGRO S.N.C.

LOCALITA' - SITO Località Zona industriale - Comune di Arcola (SP)
DATI CATASTALI ARCOLA - Foglio n. 4 - mapp. 228- Foglio n. 7 mapp. 10-12-13-14-16-34-63-64-129-130-973-974-1802-1804

TITOLO - Title
ABACO FOTOGRAFICO ESEMPI TIPOLOGICI NEL TERRITORIO DI RIFERIMENTO

REV	DESCRIZIONE - Description	DATA Date	FASE - Phase	SCALA- Scale scala 1/6500	REV. Issue A	ELABORATO Nr. Document No.
A	1 emissione	07.05.18				
B	emissione	20.04.21				
C						
D						

DISegnATO Disegn	CONTrollATO Checked	APPROVATO Approved	DATA DISegnO Date Drawn APR. 21	PROGETTO Nr. - Project No.
	SST TDB			

LT	05
----	----