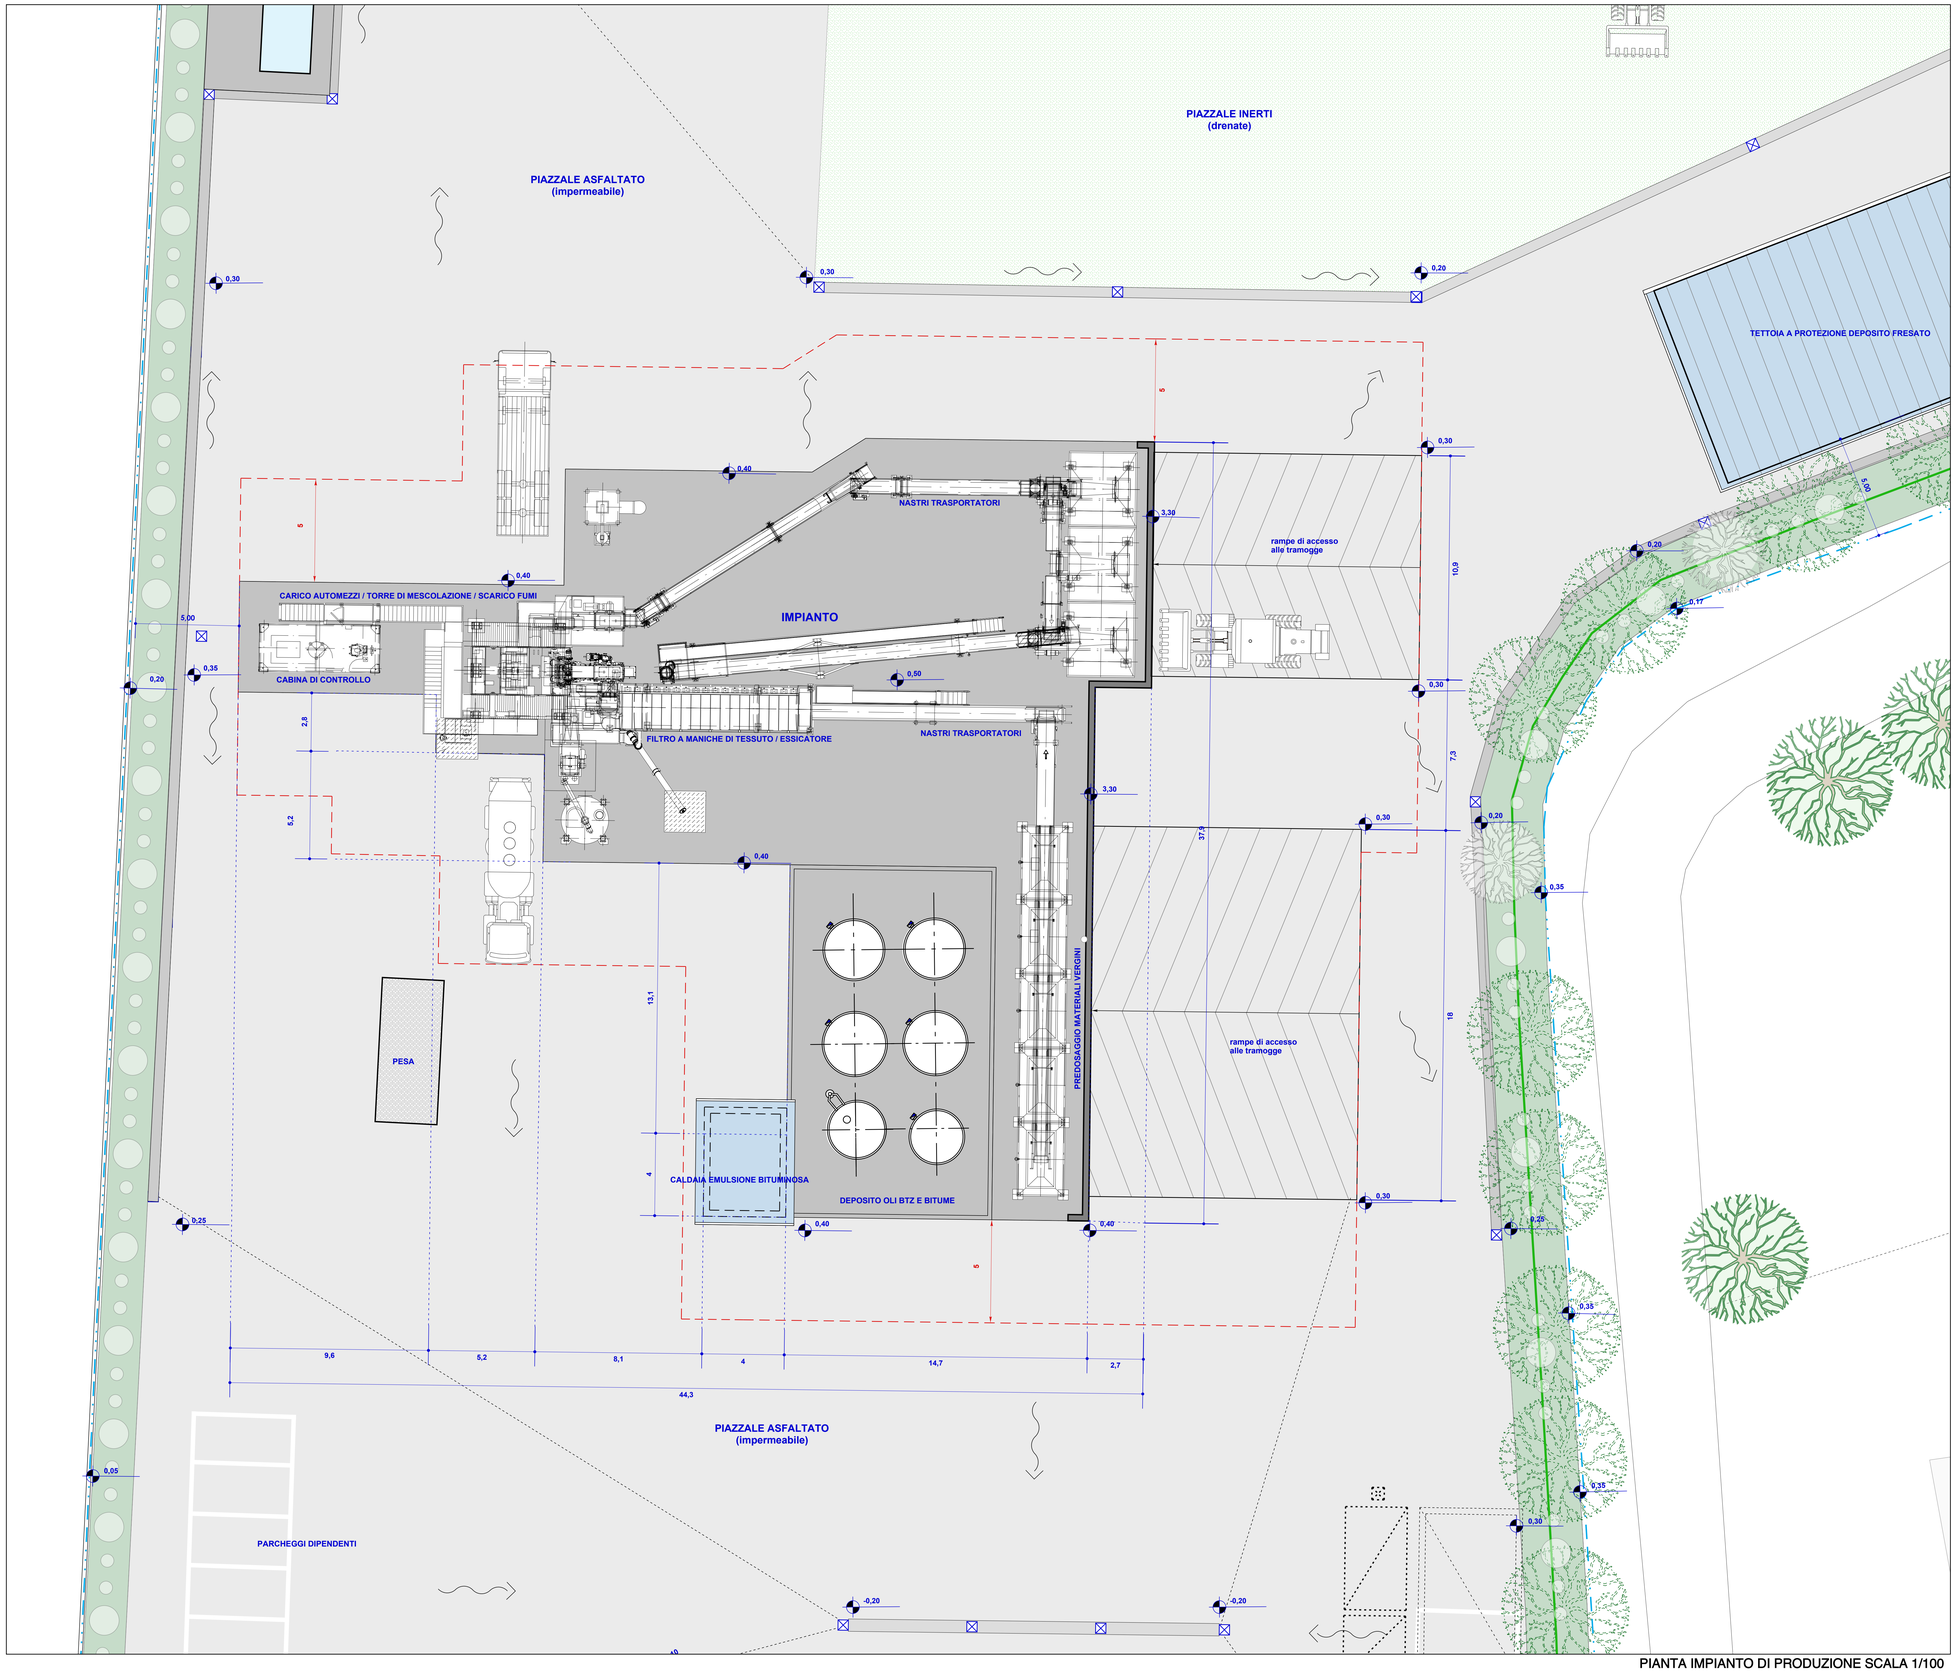

PIANTA IMPIANTO DI PRODUZIONE SCALA 1/100

LEGENDA

- - - - POSSIBILITA' DI POSIZIONAMENTO IMPIANTO SULL'AREA

COMMITTENTE

MAGRA ASFALTI s.r.l.
Gabriele PENNACCHI
Amministratore

PROGETTO ARCHITETTONICO

Stefano SERATINI
Architetto

Tatiana DE BIASI
Architetto

Maurizio SCIASCIA
Architetto

Laura ODINO
Architetto

PROGETTO PER LA DELOCALIZZAZIONE DELL'IMPIANTO PER LA PRODUZIONE DI CONGLOMERATO BITUMINOSO SITO IN VIA BARDIANA,1 NEL COMUNE DI ARCOLA NEL NUOVO SITO DI VIA MONTESAGRO S.N.C.

Studio di Progettazione

Via Uriane ,6 - 19121 La Spezia
tel. 0187 1583398
t.debiasi@archepta.it
stefano.seratini@gmail.com

LOCALITA' - Site: Località Zona Industriale - Comune di Arcola (SP)

DATI CATASTALI - ARCOLA - Foglio n. 4 - mapp. 228; Foglio n. 7 mapp. 10-12-13-14-16-34-63-64-129-130-973-974-1802-1804

TITOLO - Title: **PIANTA IMPIANTO DI PRODUZIONE**
STATO DI PROGETTO

REV.	DESCRIZIONE - Description	DATA - Date	FASE - Phase				SCALA - Scale	REV. - Issue	ELABORATO - No. Document No.
A	1 emissione	07.05.18					scala 100	A	
B C D	emissione	20.04.21	DISEGNATO Drawn	CONTROLLATO Checked	APPROVATO Approved	DATA DISEGNO Date Drawn	PROGETTO No. - Project No.		
				SST TDB		APR. 21			

CARTOGRAFIA

Tav06

Nome File - NOME FILE -

Rifilare lungo il perimetro -

Rifilare lungo il perimetro -