




Sezione 01 - STATO DI FATTO

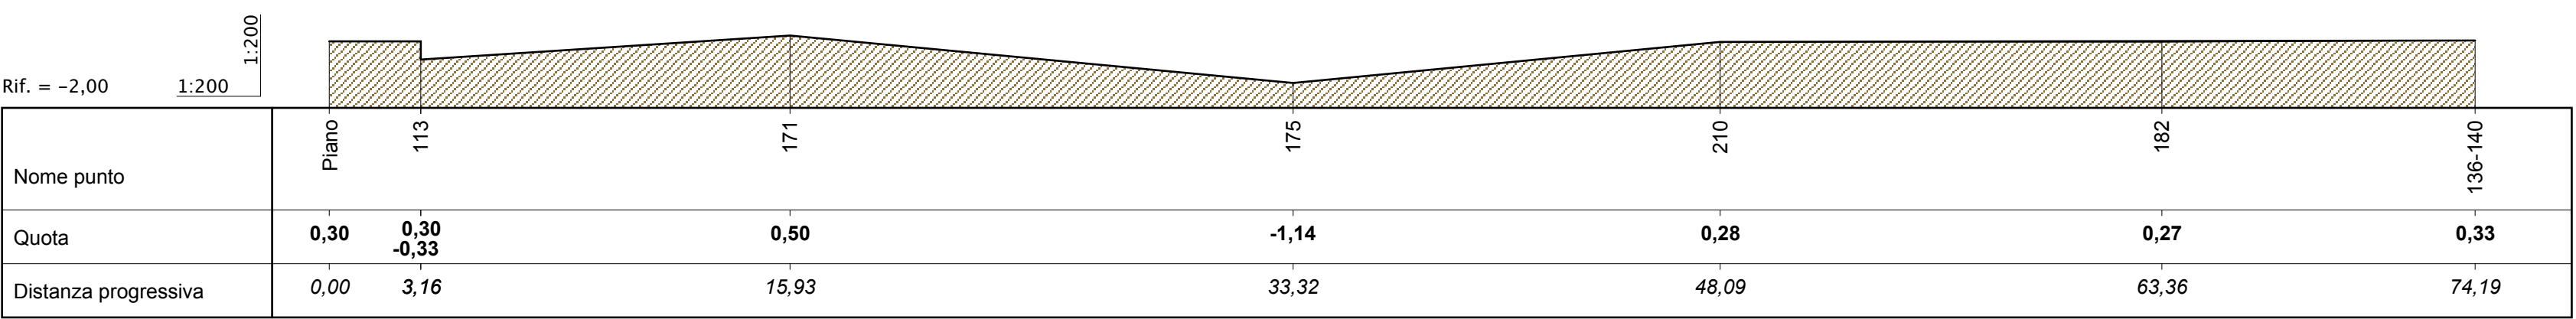


Sezione 02 - STATO DI FATTO

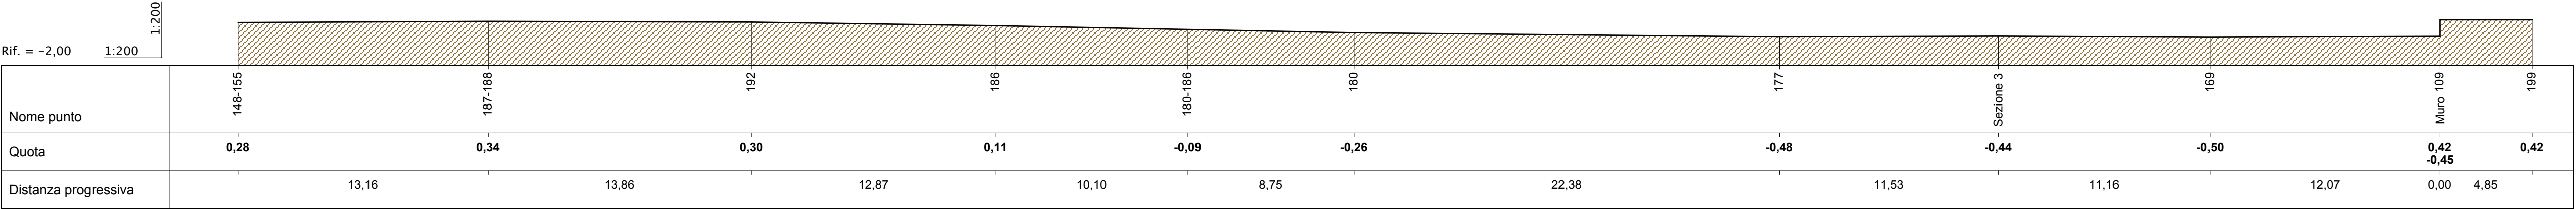


Sezione 03 - STATO DI FATTO

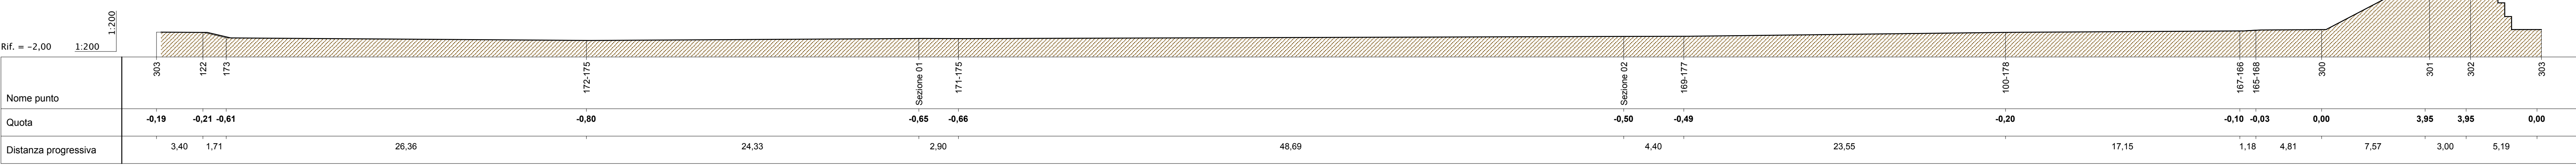


SEZIONI TERRITORIALI STATO DI FATTO SCALA 1/200

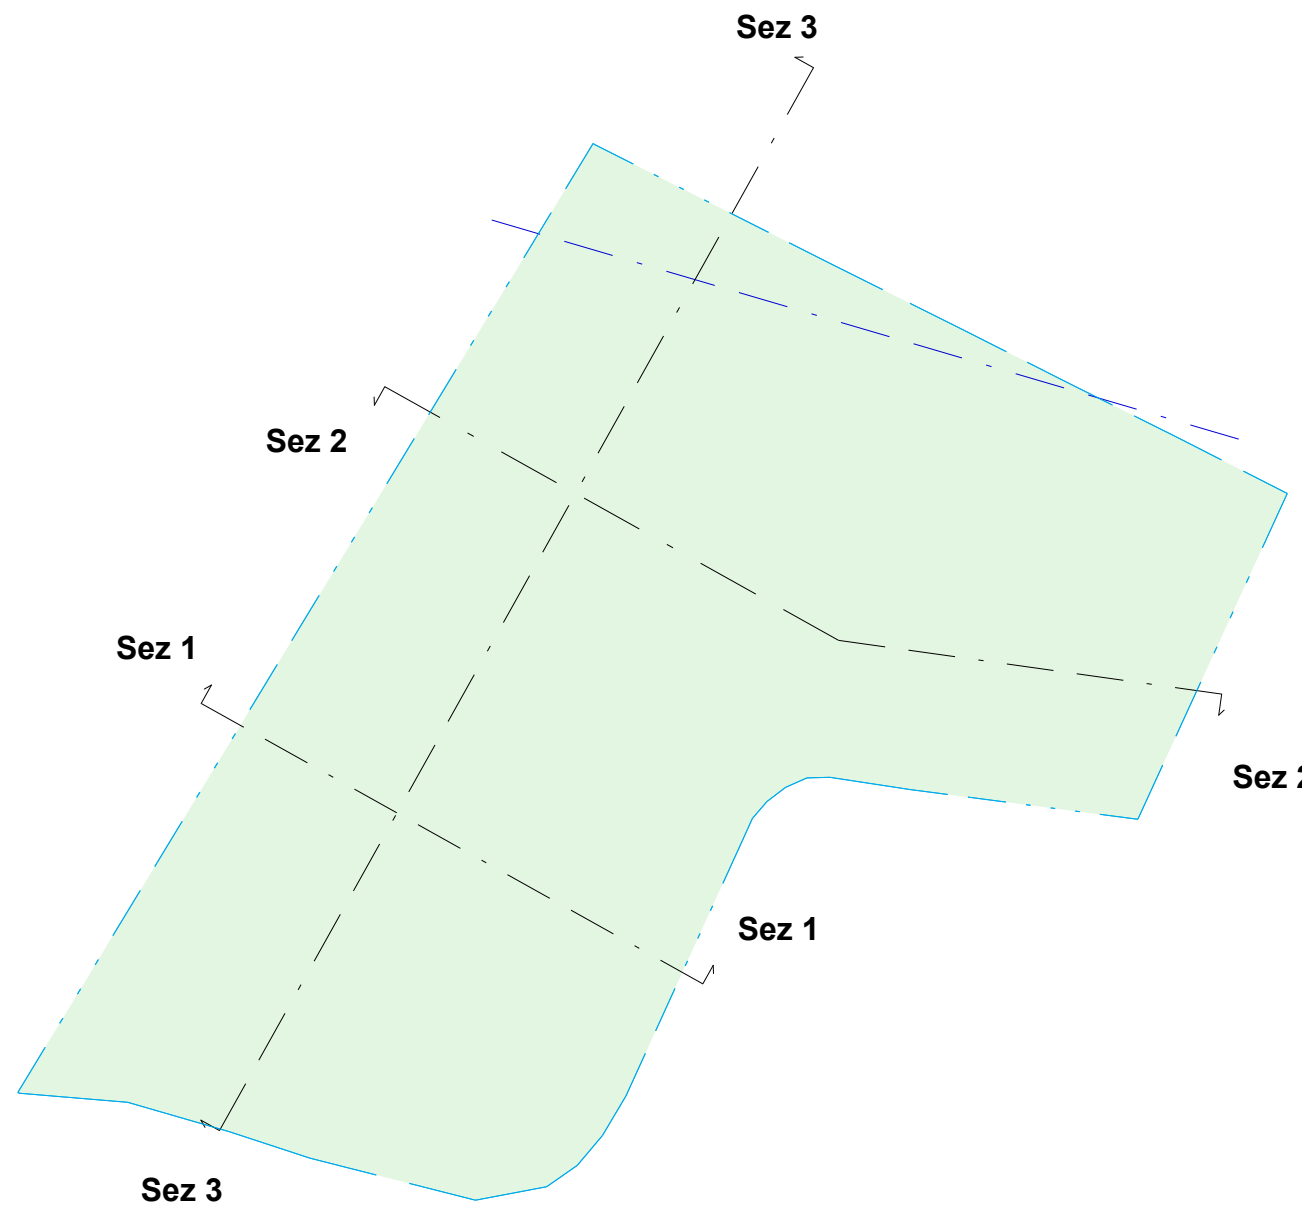


Sezione 01 - PROGETTO

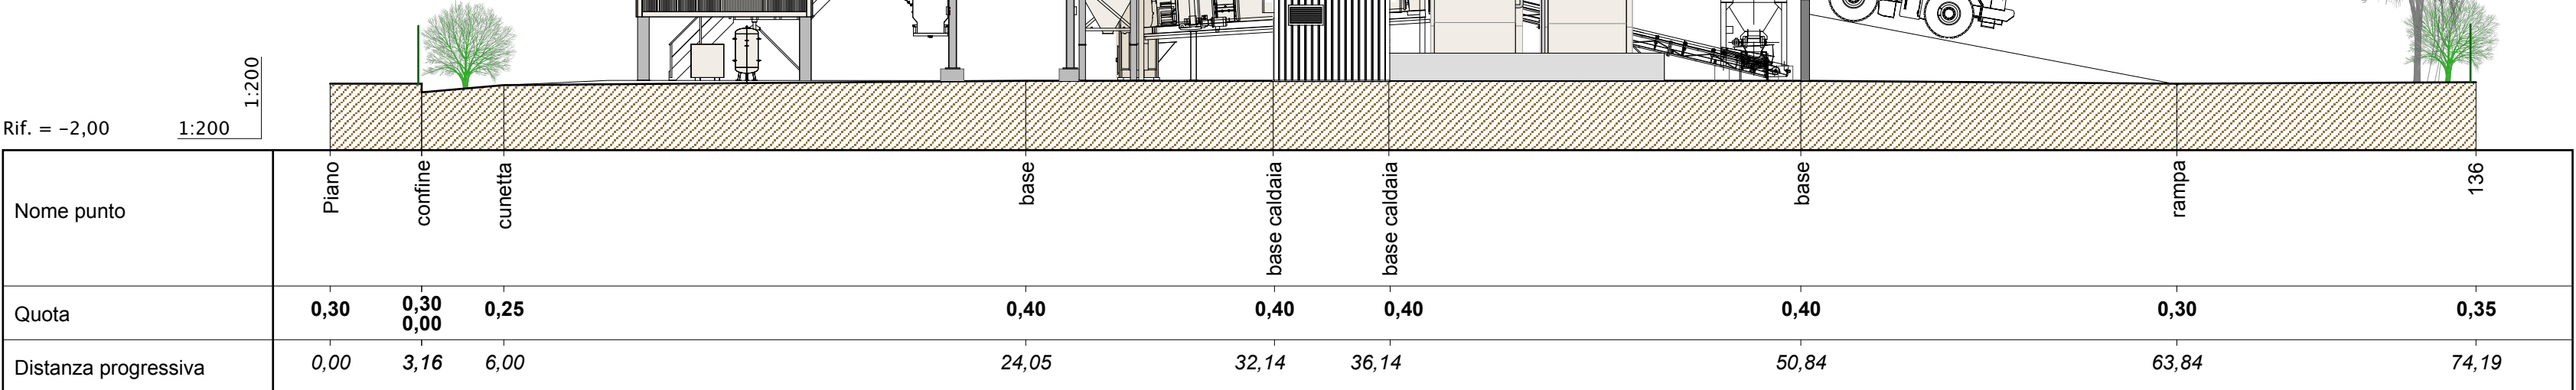

Sezione 02 - PROGETTO

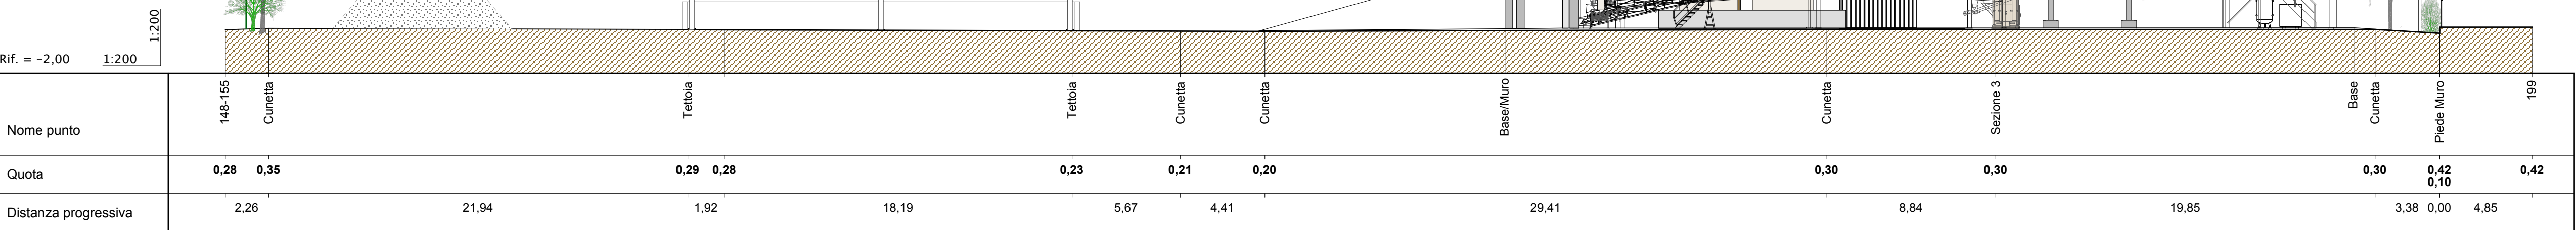

Sezione 3 - PROGETTO

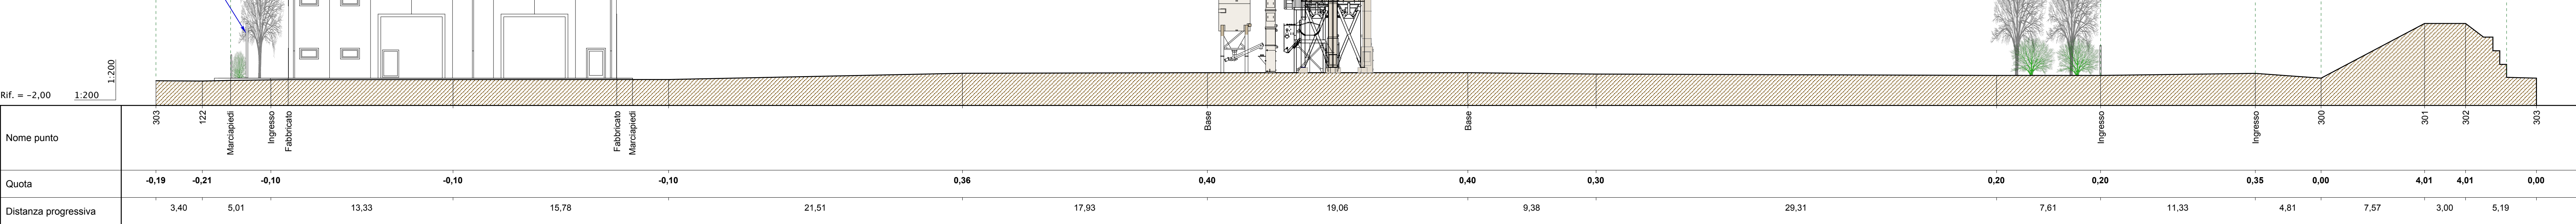

SEZIONI TERRITORIALI PROGETTO SCALA 1/200

COMMITTENTE

MAGRA ASFALTI S.r.l.

Gabriele PENNACCHI
Amministratore

PROGETTO ARCHITETTONICO

Stefano SERATINI
Architetto

Tatiana DE BIASI
Architetta

Maurizio SCIASCIA
Architetto

Laura ODINO
Architetta

PROGETTO PER LA DELOCALIZZAZIONE DELL'IMPIANTO PER LA PRODUZIONE DI CONGLOMERATO BITUMINOSO SITO IN VIA BARDIANA,1 NEL COMUNE DI ARCOLA NEL NUOVO SITO DI VIA MONTESAGRO S.N.C.

LOCALITÀ - Site: Località Zona Industriale - Comune di Arcola (SP)
DATI CATASTALI ARCOLA - Foglio n. 4 - mapp. 228 - Foglio n. 7 mapp. 10-12-13-14-15-34-63-64-129-130-973-974-1802-1804

SEZIONI TERRITORIALI
STATO DI FATTO - PROGETTO

Studio di Progettazione

100%
Stefano Seratini
Architetto

REV.	DESCRIZIONE - Description	DATA - Date	FASE - Phase	SCALA Scale	REV. Issue	ELABORATO IN Document No.
A	1 emissione	07.05.18		scala 200	A	
B						
C						
D	emissione	20.04.21	PROGETTO (Date)	PROGETTO (Date)	PROGETTO (Date)	PROGETTO (Date)

Tav08