



SEZIONI TERRITORIALI SCALA 1/1000


Sezione_01

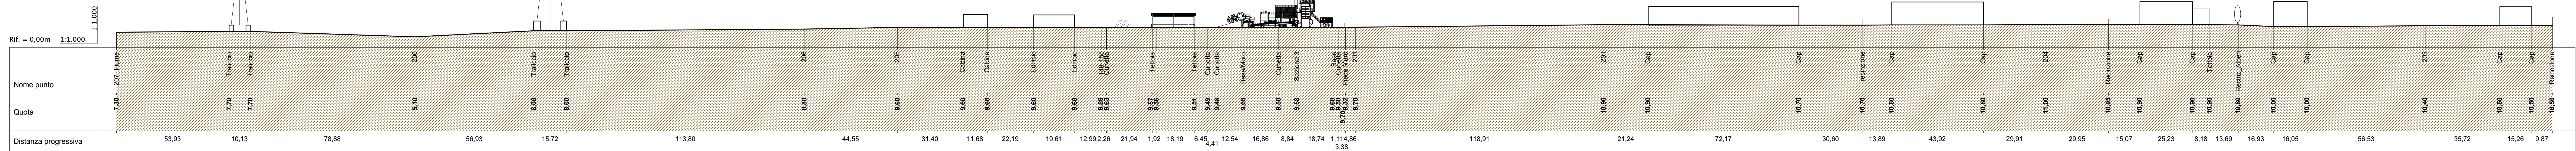

Sezione_02

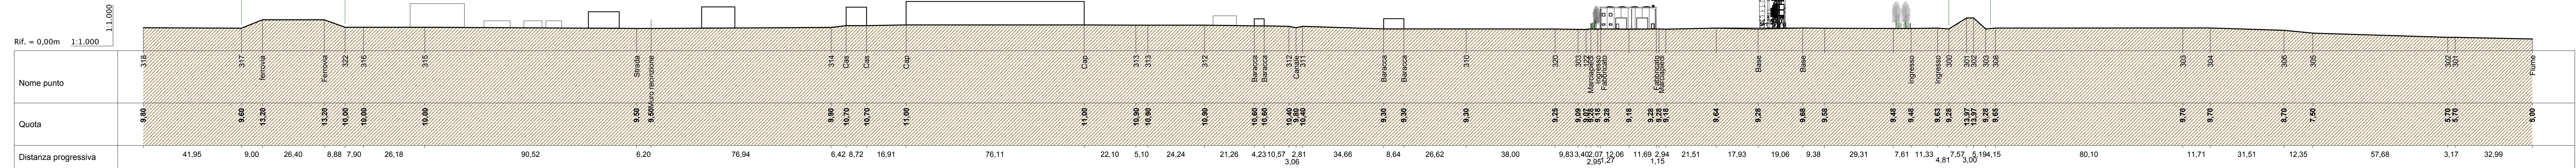

CTR SCHEMA SEZIONI SCALA 1/10.000

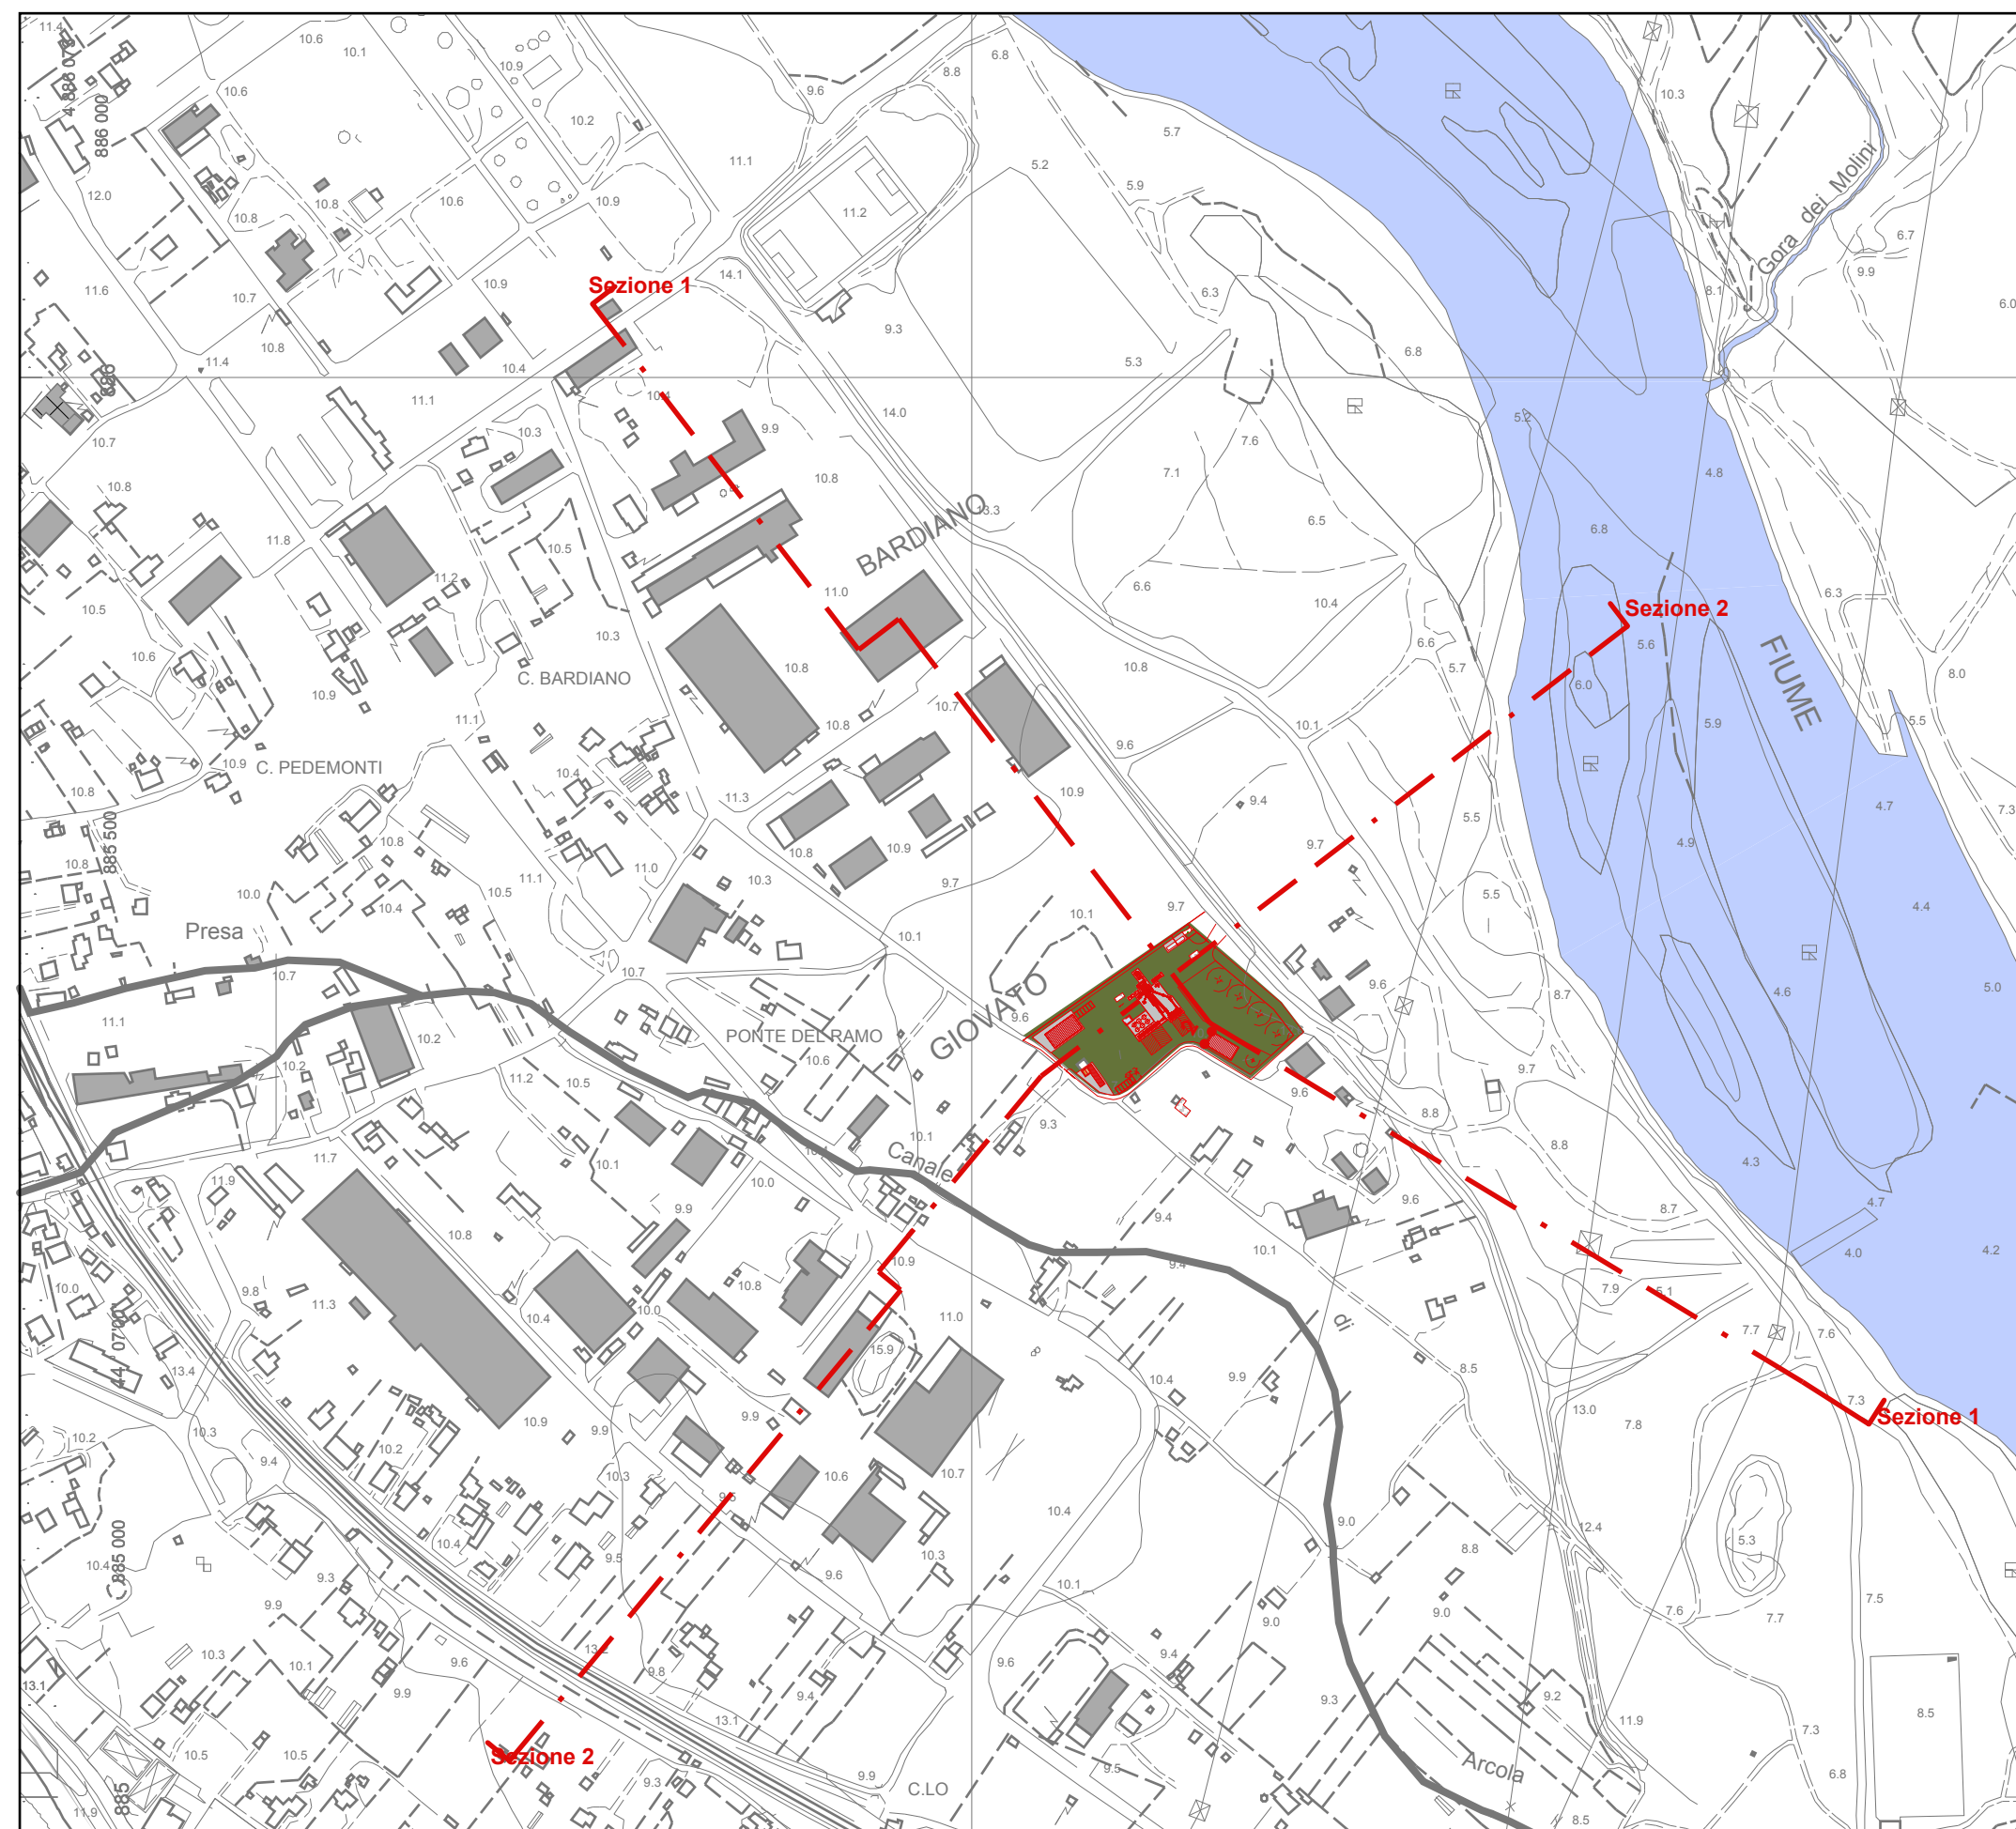

COMITATO							
MAGRA ASFALTI S.R.L.							
Gabriele PENNACCHI Amministratore							
							
PROGETTO ARCHITETTONICO							
Stefano SERATINI Architetto							
Tatiana DE BIASI Architetto							
Maurizio SCIASCIA Architetto							
Laura ODINO Architetto							
							
Studio di Progettazione							
Via Isonzo, 6 - 19121 La Spezia Tel. 0187 1583398 t.debiasi@archepita.it stefano.seratini@gmail.com							
PROGETTO PER LA DELOCALIZZAZIONE DELL'IMPIANTO PER LA PRODUZIONE DI CONGLOMERATO BITUMINOSO SITO IN VIA BARDIANA,1 NEL COMUNE DI ARCOLA NEL NUOVO SITO DI VIA MONTESAGRO S.N.C.							
LOCALITA' - Sito Località Zona industriale - Comune di Arcola (SP)							
DATI CATASTALI ARCOLA - Foglio n. 4 - mapp. 228- Foglio n. 7 mapp. 10-12-13-14-15-34-63-64-129-130-973-974-1802-1804							
TITOLO - Tipr							
SEZIONI TERRITORIALI STATO DI PROGETTO							
REV	DESCRIZIONE - Description	DATA - Date	FASE - Phase	SCALA - Scale	REV.	Issue	ELABORATO N° - Document No.
A	1 emissione	07.08.18		scala	A		
B				200			
C							
D							
	emissione	20.04.21	DESEGNO Disegn.	CONTROLLATO Checked	APPROVATO Approved	DATA DESEGNO Date Drawn	PROGETTO N° - Project No.
				SST TDB		APR 21	
							Elaborato da Tav 08 dis