





Sezione 1 - RAFFRONTO

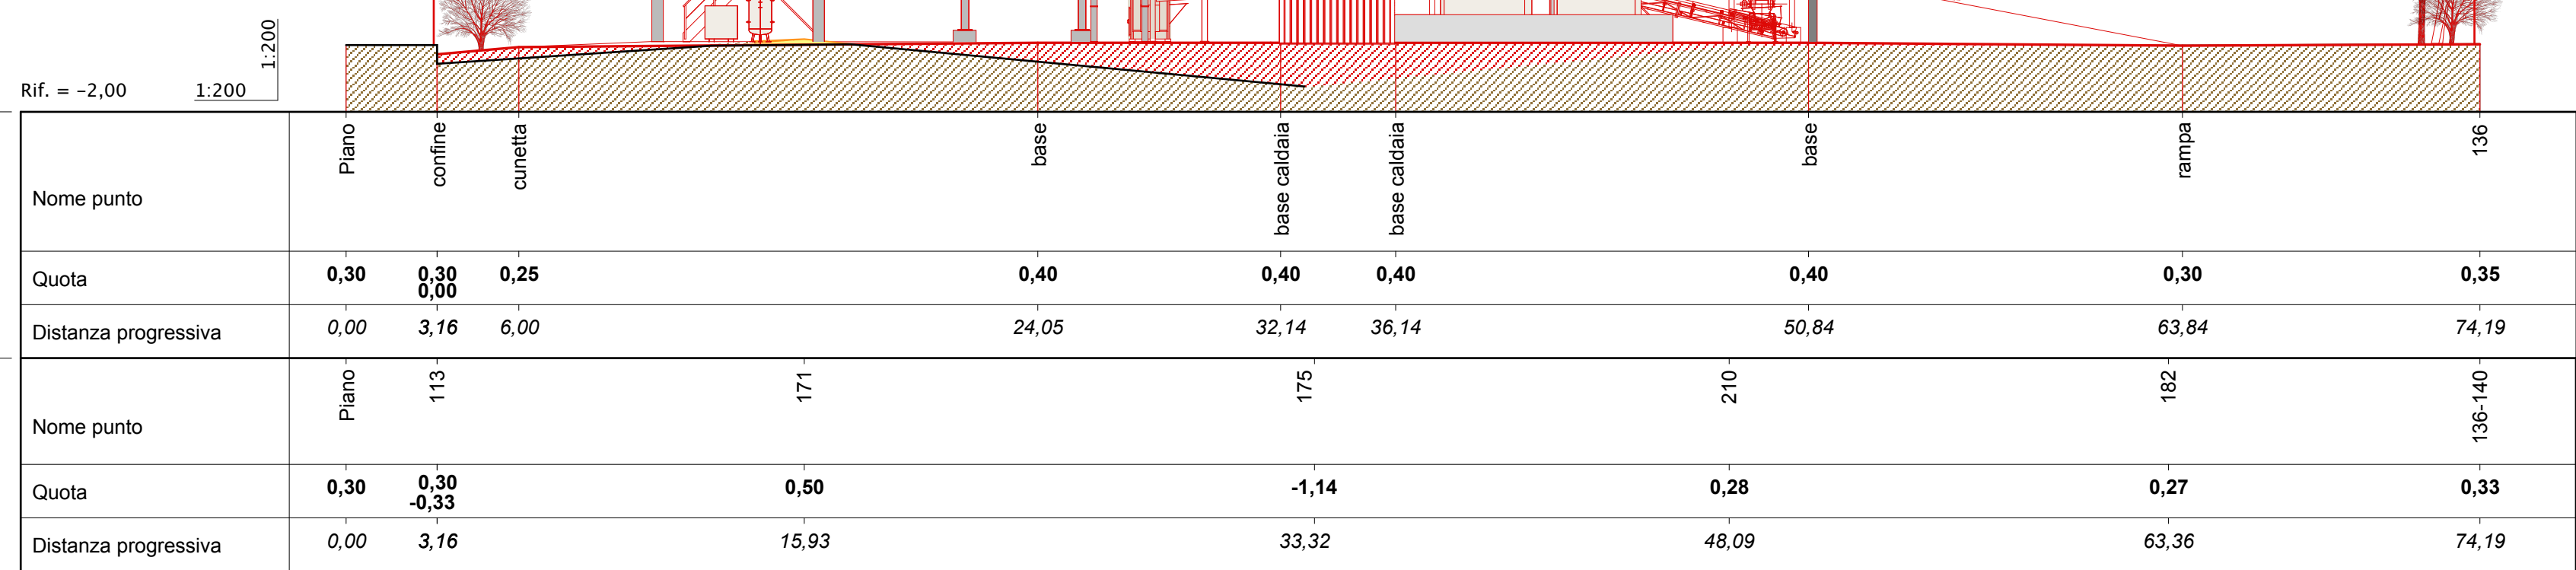

Sezione 2 - RAFFRONTO

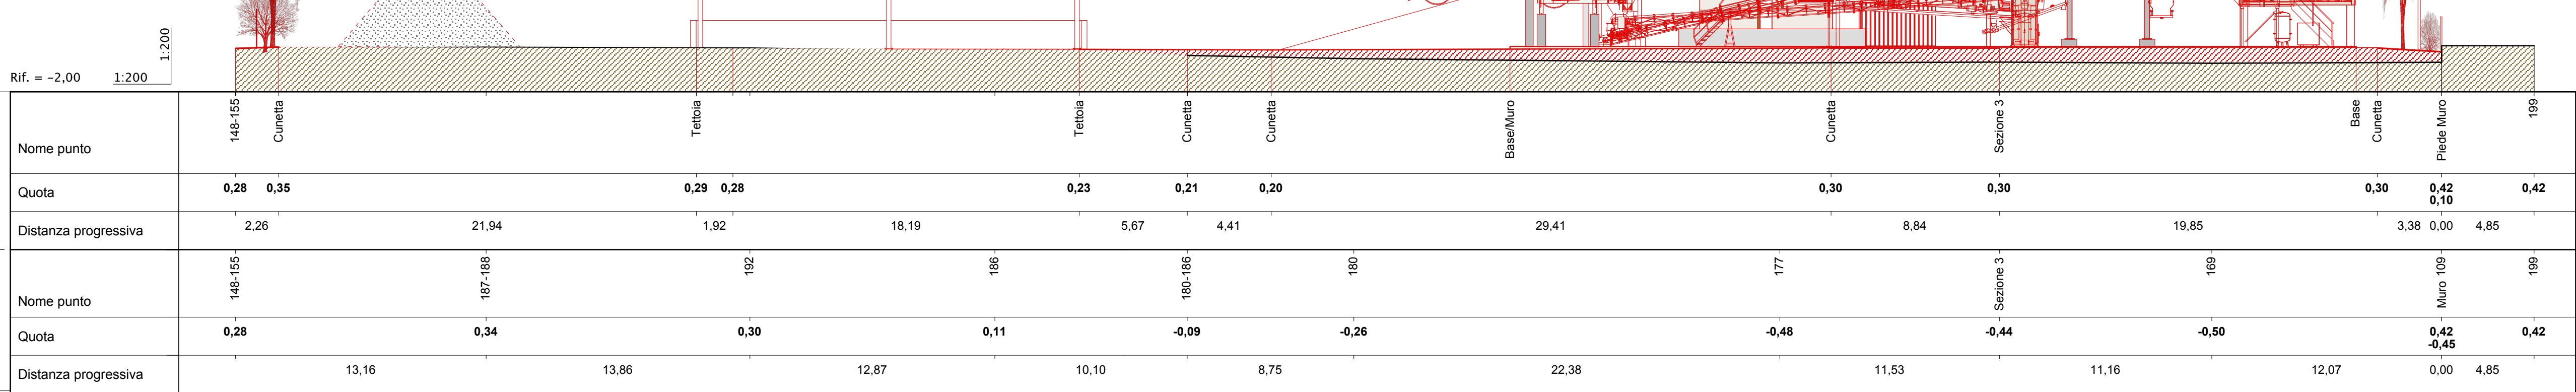

Sezione 3 - RAFFRONTO

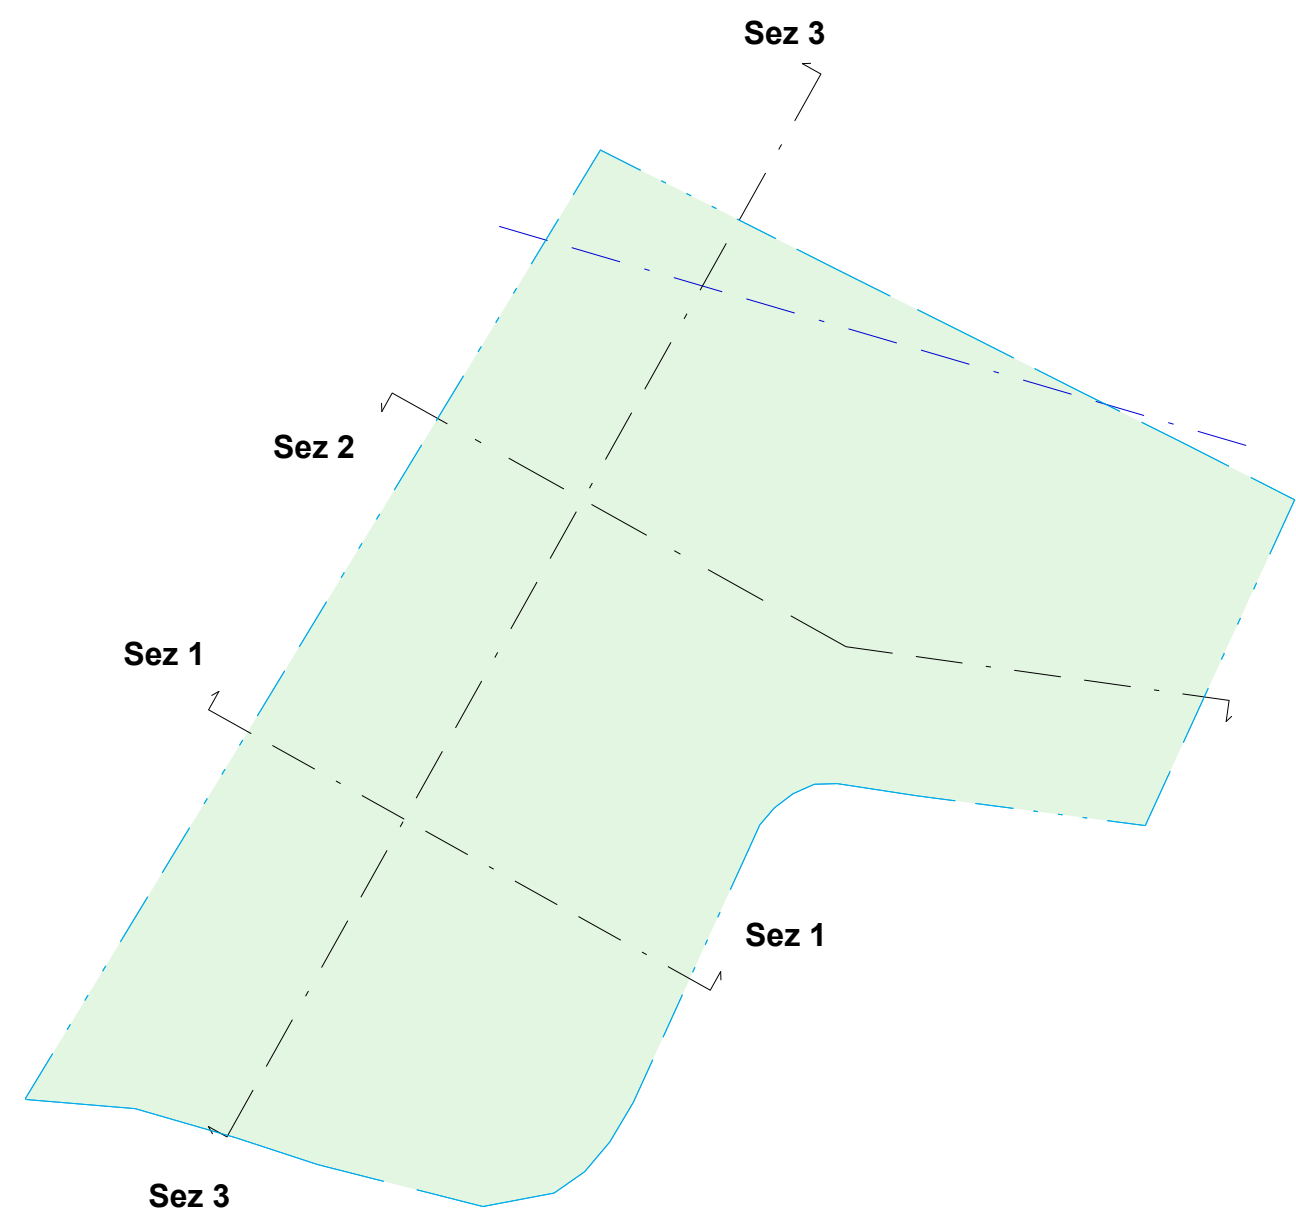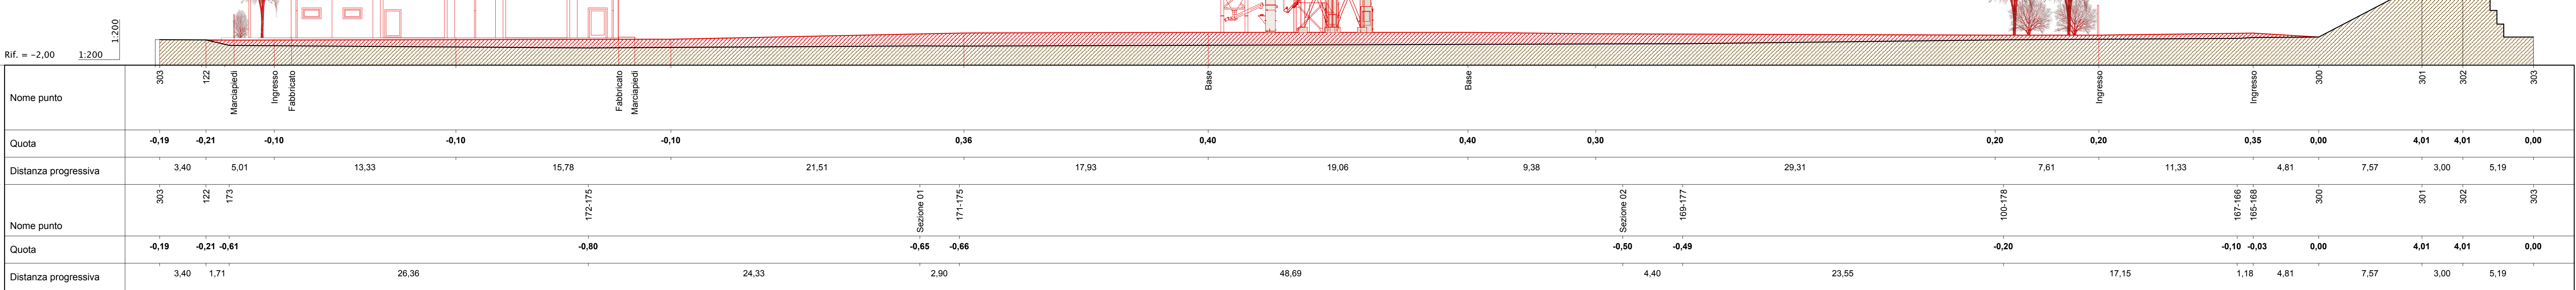

COMMITTENTE
MAGRA ASFALTI S.r.l.
Gabriele PENNACCHI
Amministratore
Gabriele Pennacchi

PROGETTO ARCHITETTONICO

Stefano SERATINI
Architetto
Tatiana DE BIASI
Architetto
Maurizio SCIASCIA
Architetto
Laura ODINO
Architetto



Studio di Progettazione
Via Unione, 6 - 19121 La Spezia
tel. 0187 1583398
1.sab@studioarchitetto.it
stefano.seratini@gmail.com

PROGETTO PER LA DELOCALIZZAZIONE
DELL'IMPIANTO PER LA PRODUZIONE DI
CONGLOMERATO BITUMINOSO SITO IN VIA
BARDIANA,1 NEL COMUNE DI ARCOLA NEL
NUOVO SITO DI VIA MONTESAGRO S.N.C.

Località - Site Località Zona industriale - Comune di Arcola (SP)
DATI CATASTALI ARCOLA - Foglio n. 4 - mapp. 228 - Foglio n. 7 mapp. 10-12-13-14-15-
34-63-64-129-130-973-974-1802-1804

TITOLO - Title SEZIONI TERRITORIALI
RAFFRONTO

REV	DESCRIZIONE - Description	DATA, Date	FASE - Phase	SCALA, Scale	REV	DATA, Date	ELABORATO N. - Elaborated No.
A	1 emissione	07.05.18		scala 200	A		
B							
C	emissione	20.04.21	Disegnato Disegno				
D			Controllato TDS				
			Approvato Approvato				
			Aut. Esaminata Aut. Esaminata				
			APR. 21				

Tav09