




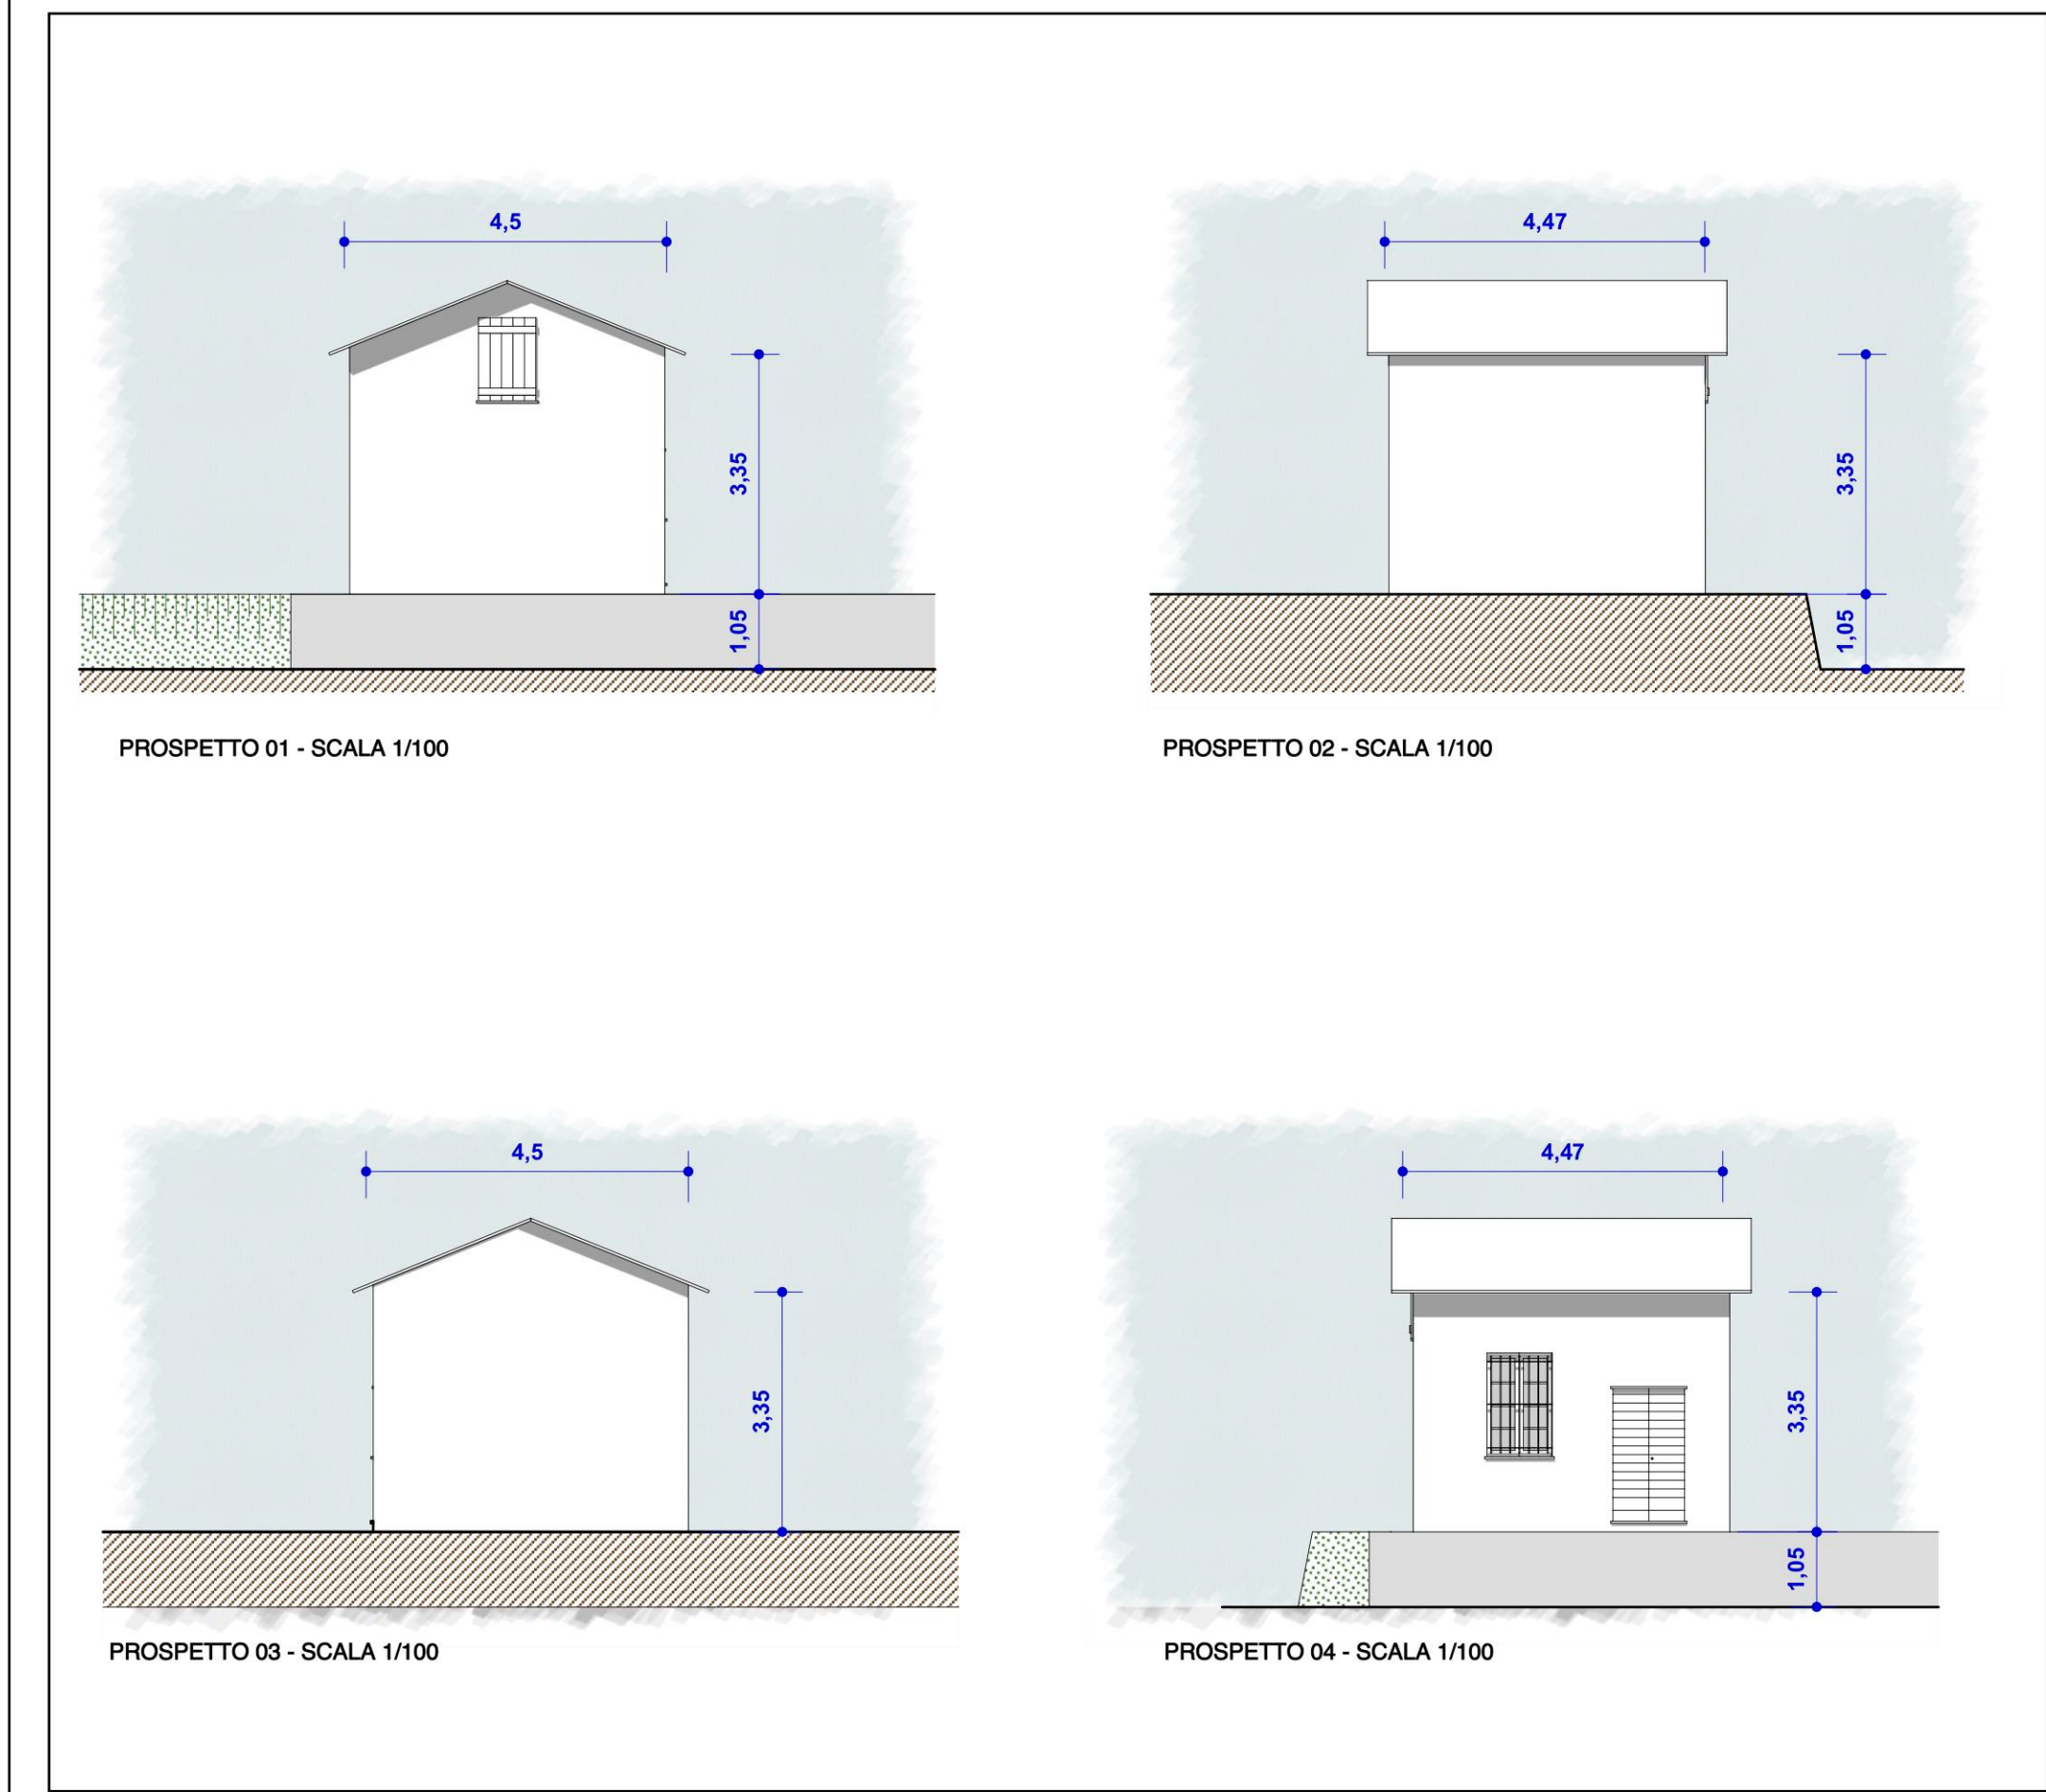


EDIFICIO ESISTENTE - PROSPETTI STATO DI FATTO - SCALA 1/100

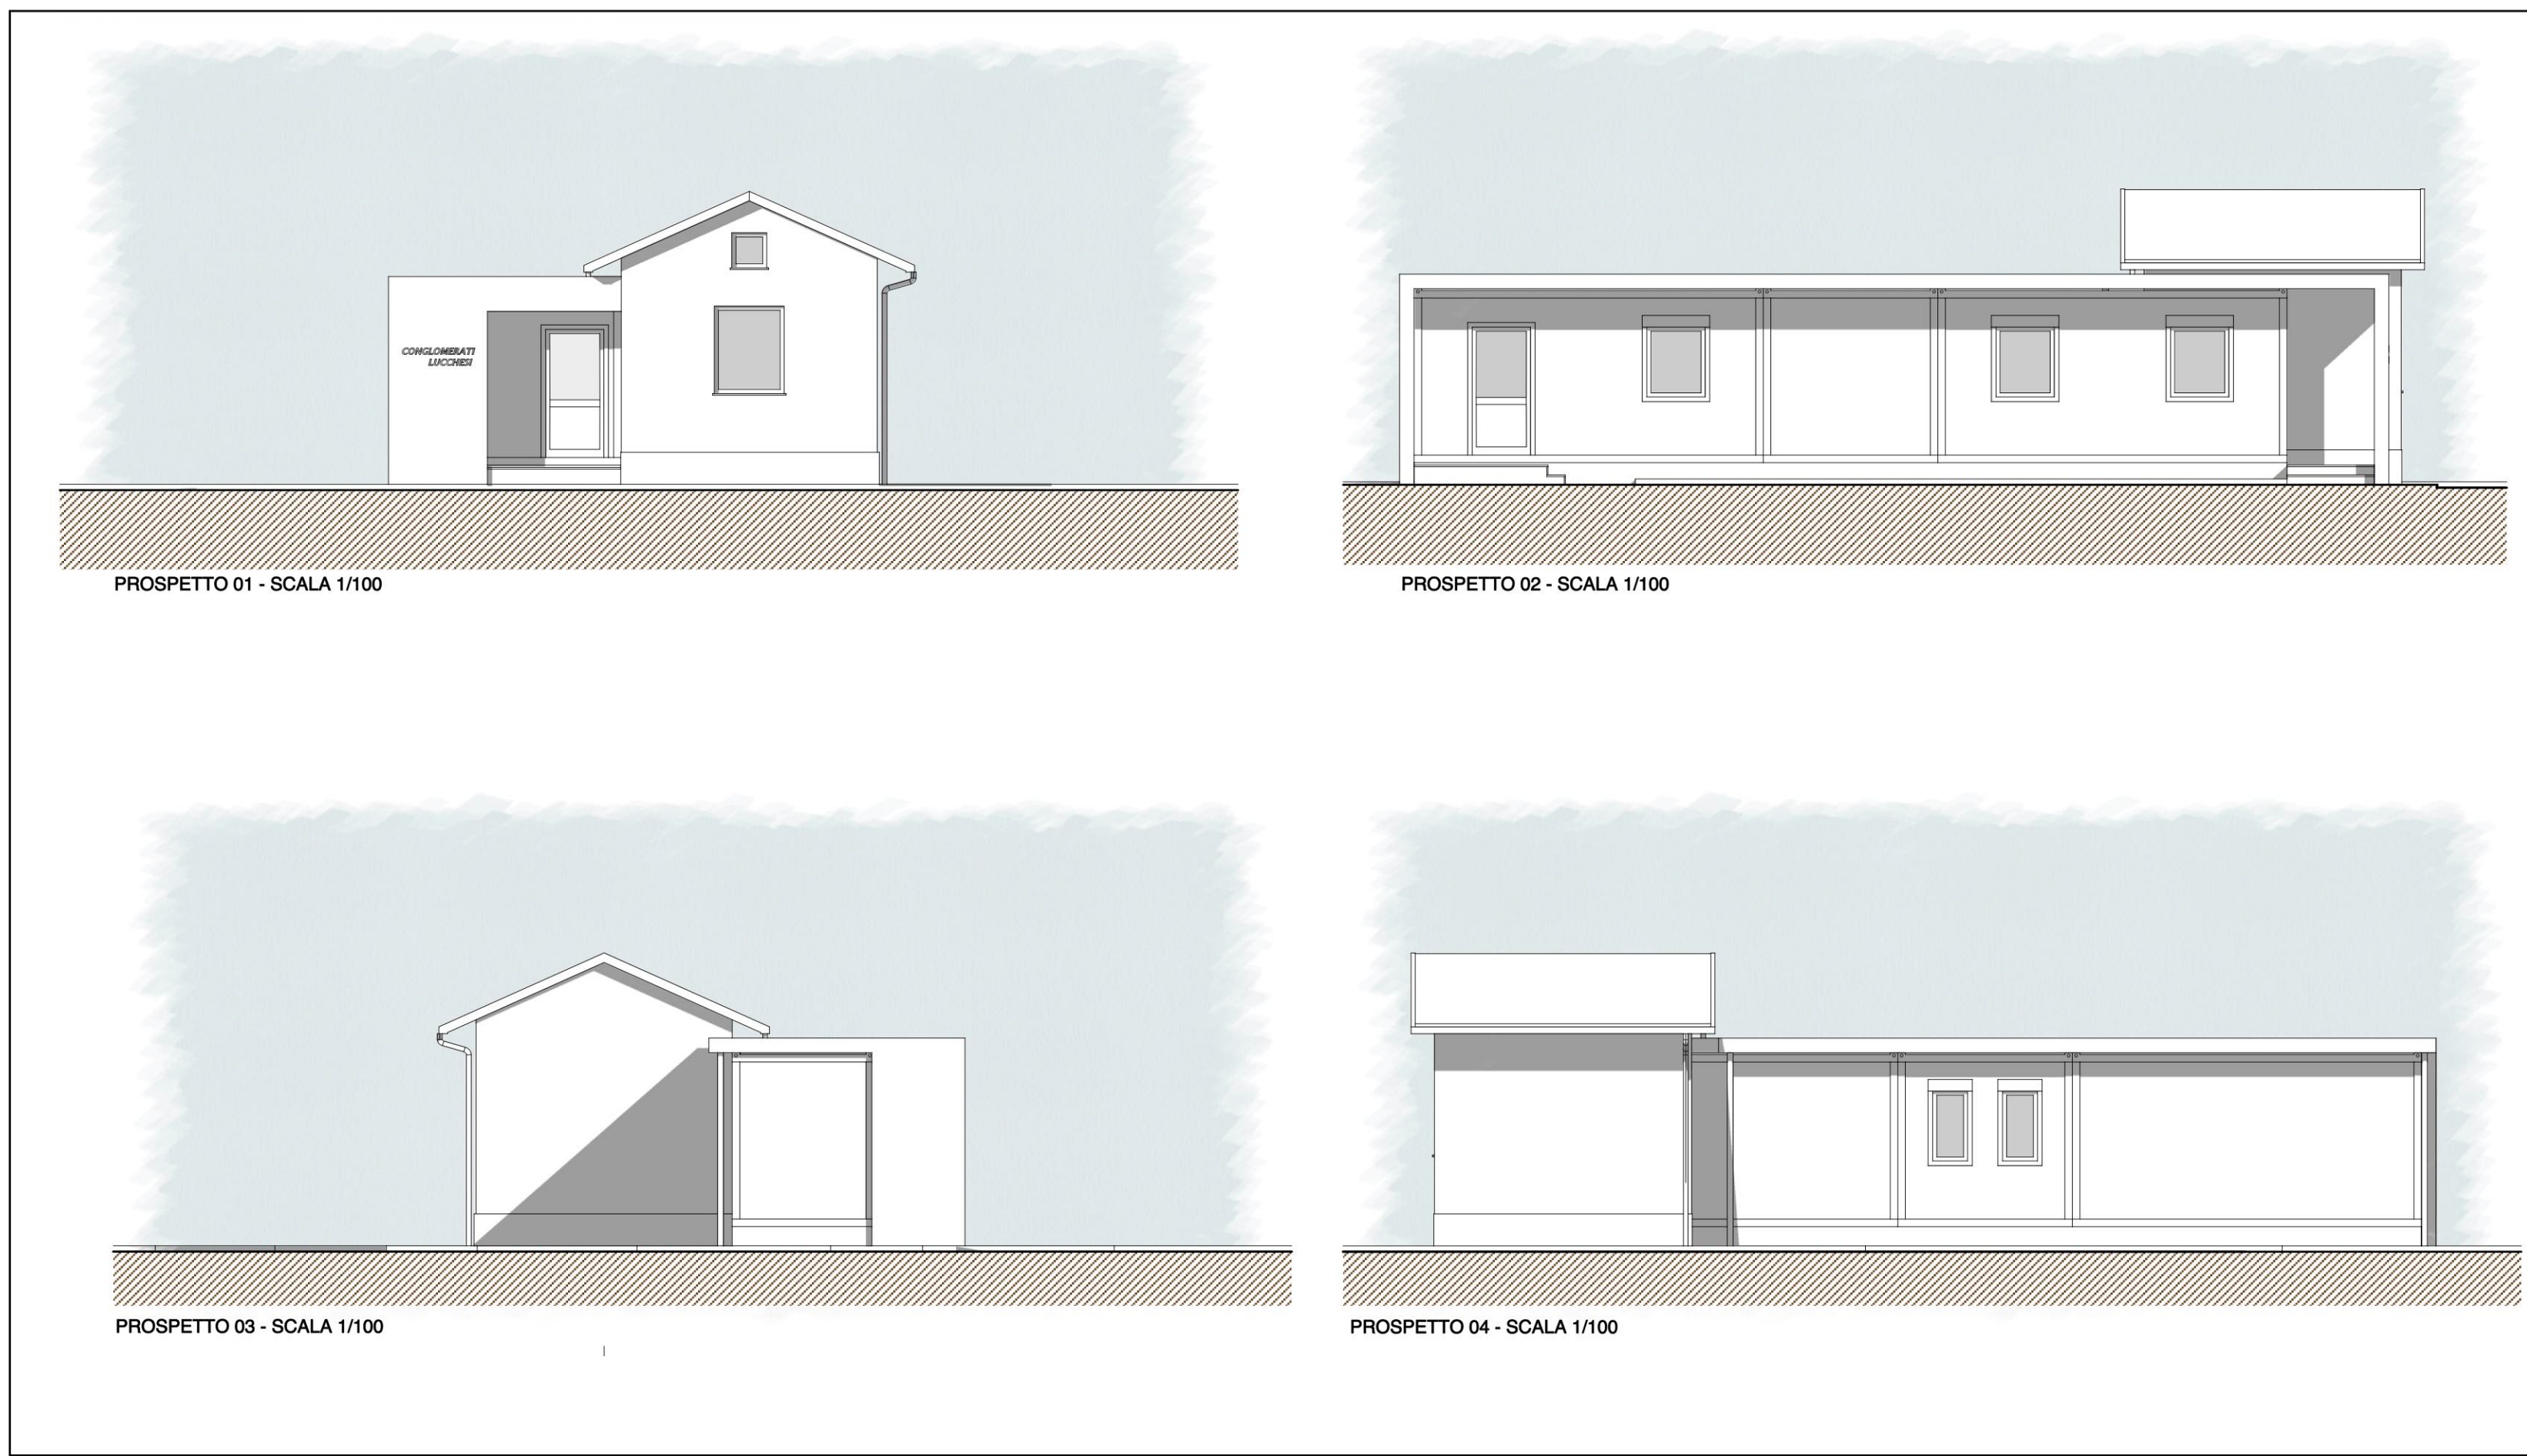


UFFICI SPOGLIATOI - PROSPETTI - STATO DI PROGETTO - SCALA 1/100

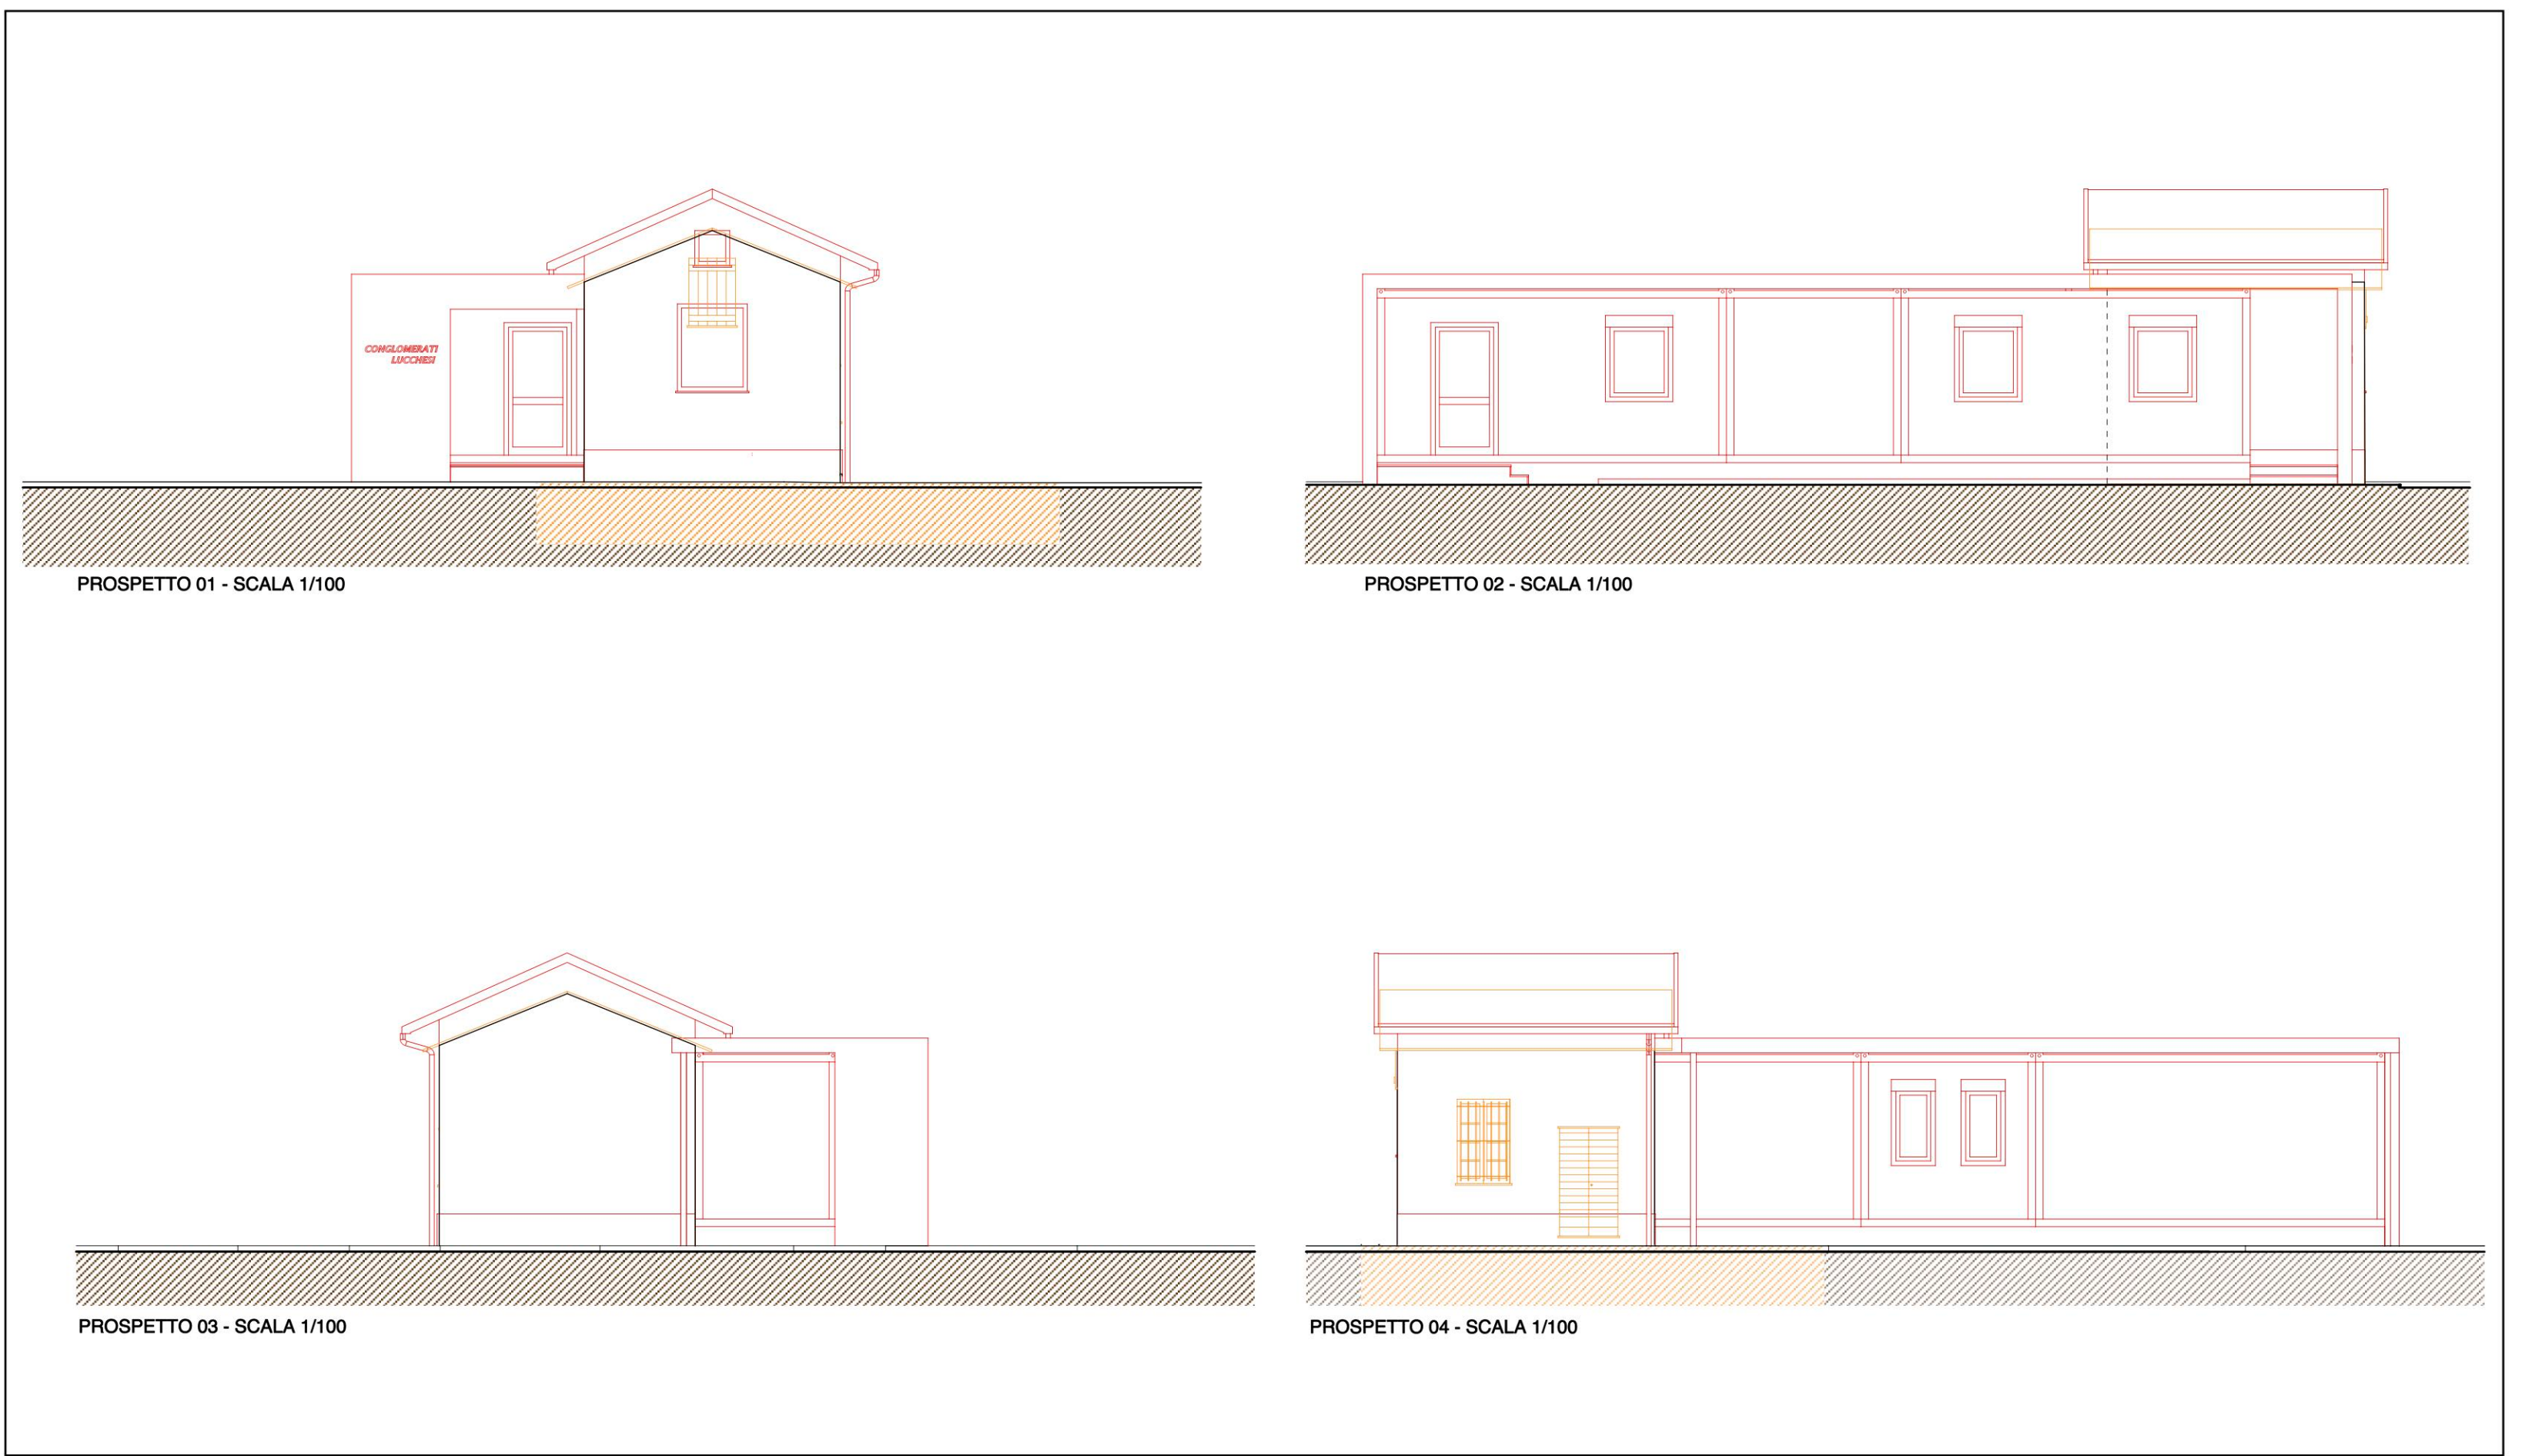


UFFICI SPOGLIATOI - PROSPETTI - STATO DI RAFFRONTO - SCALA 1/100

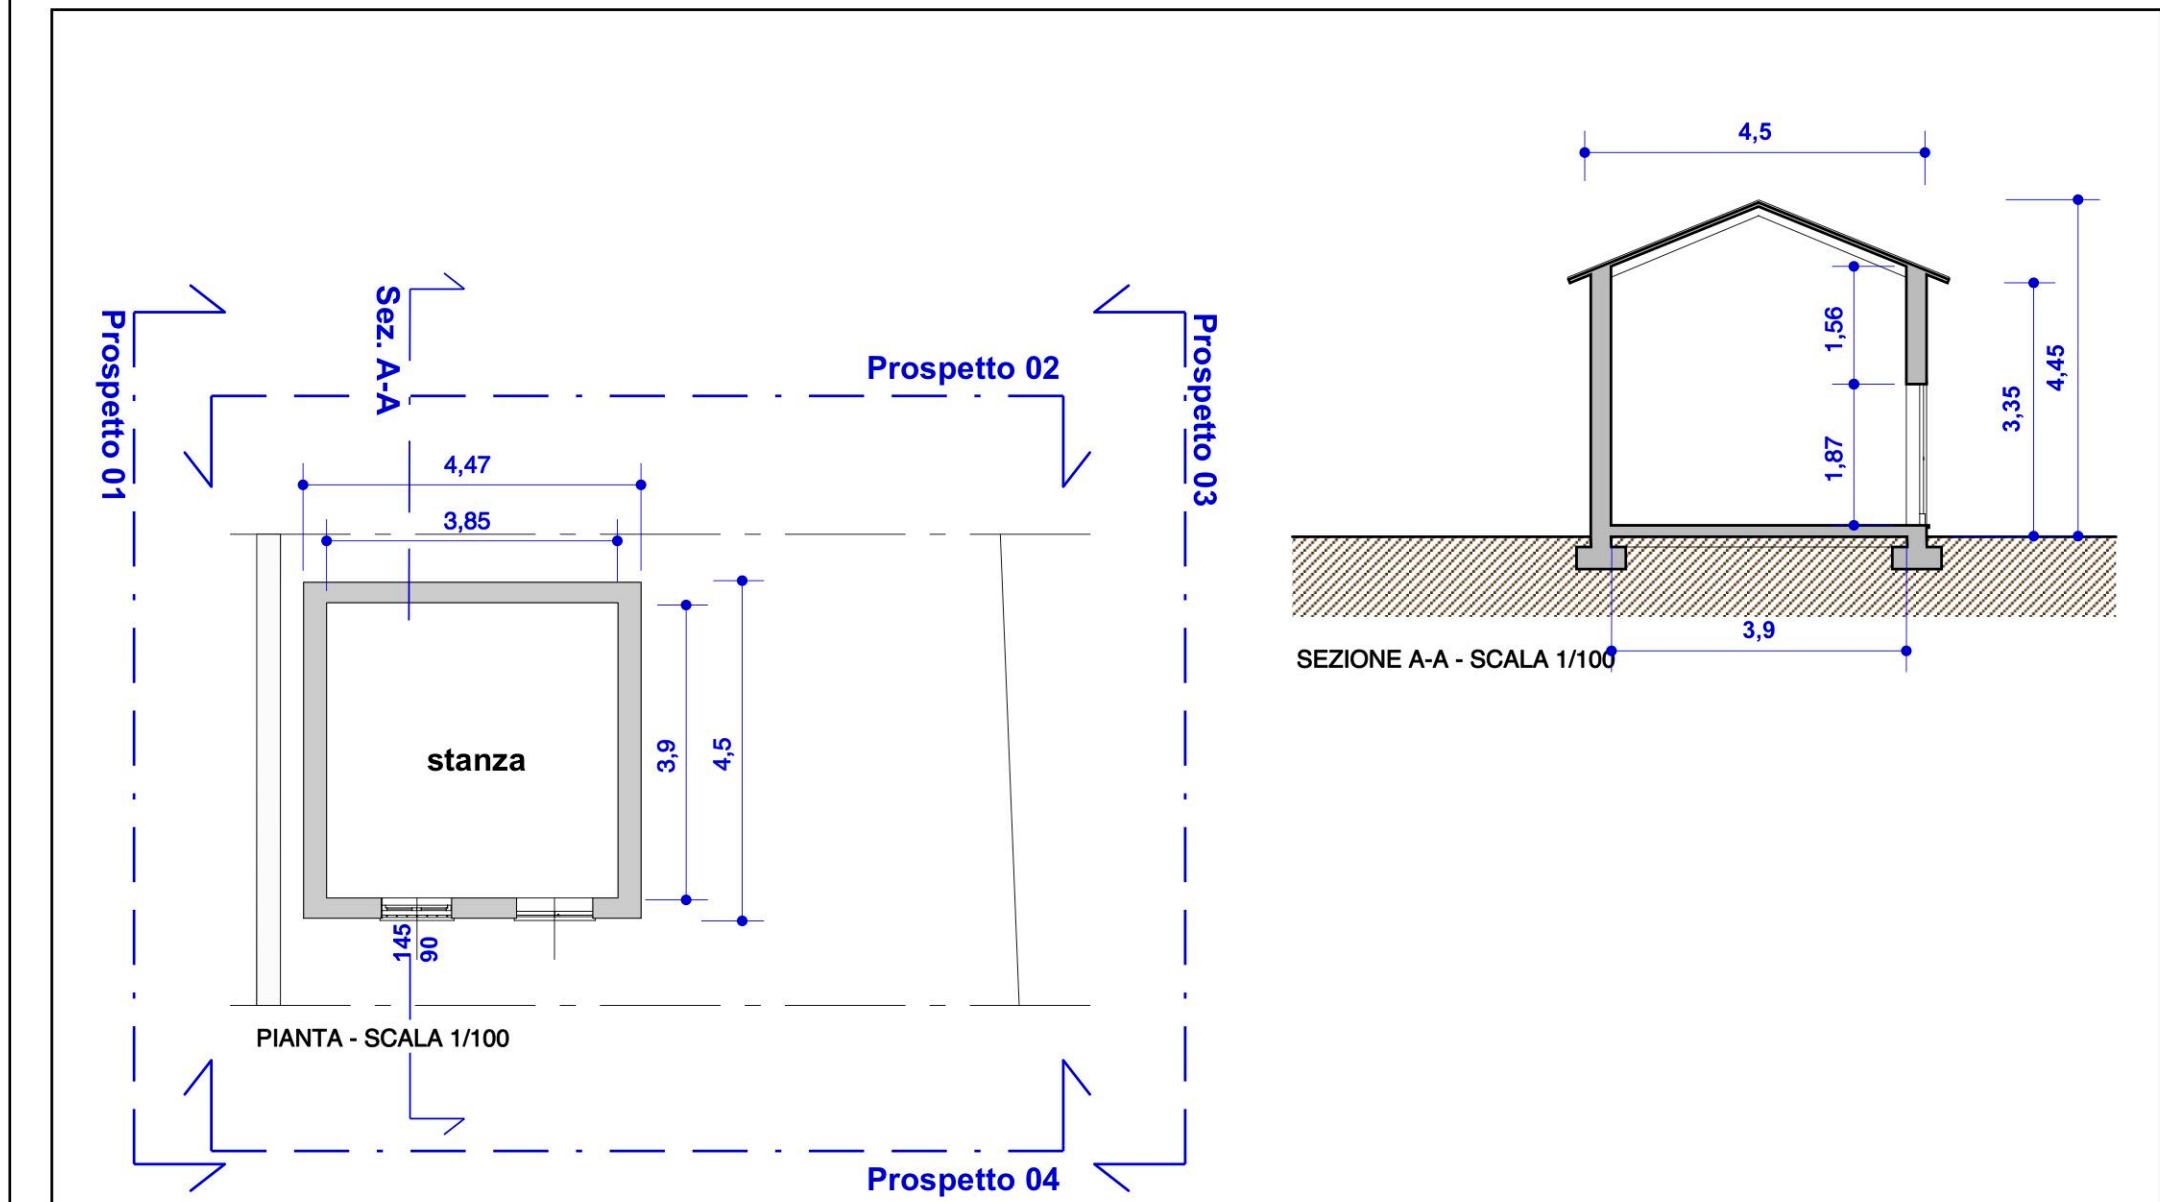



EDIFICIO ESISTENTE PIANTE SEZIONE - STATO DI FATTO - SCALA 1/100

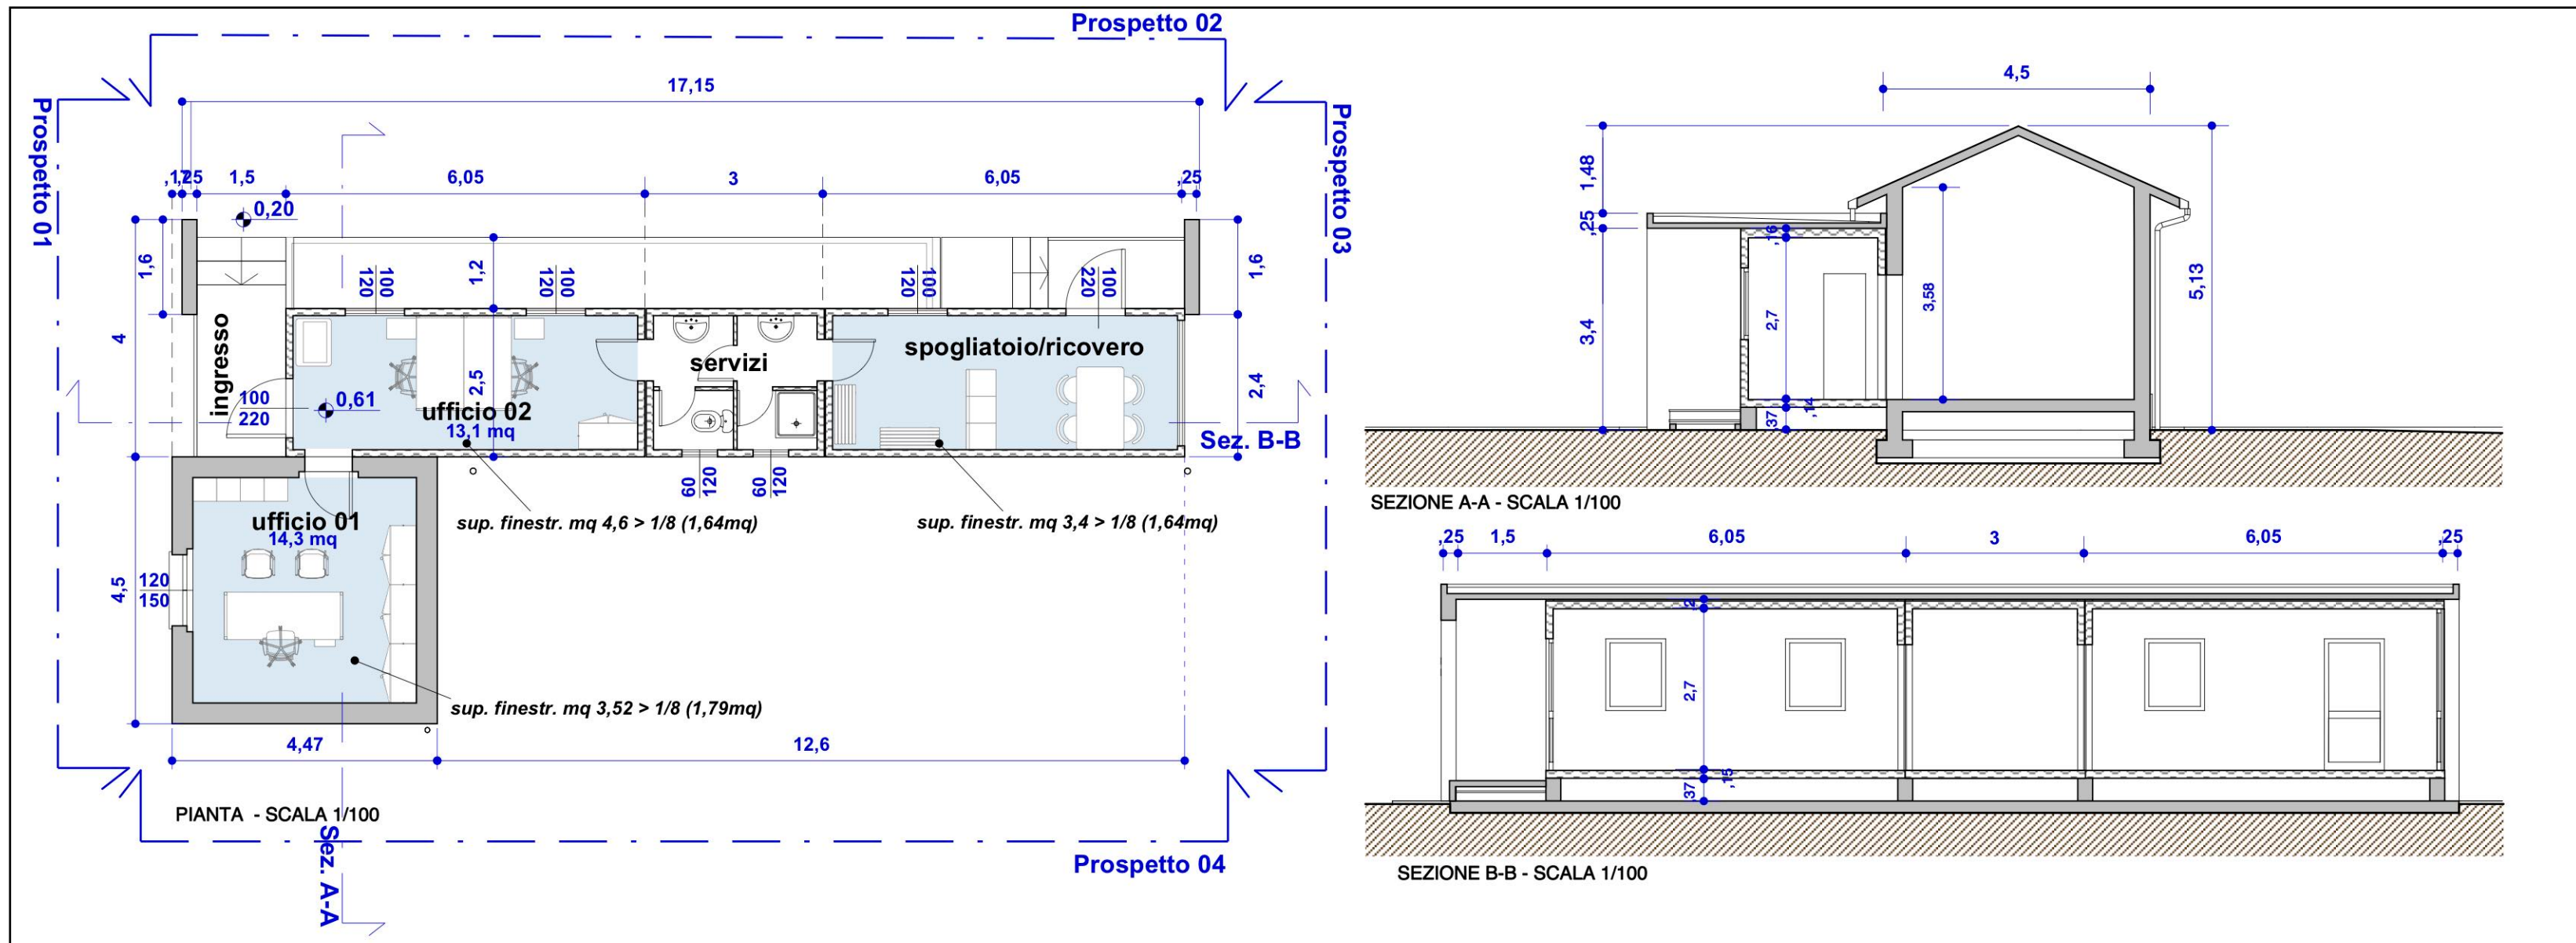


UFFICI SPOGLIATOI - PIANTE SEZIONI - STATO DI PROGETTO - SCALA 1/100

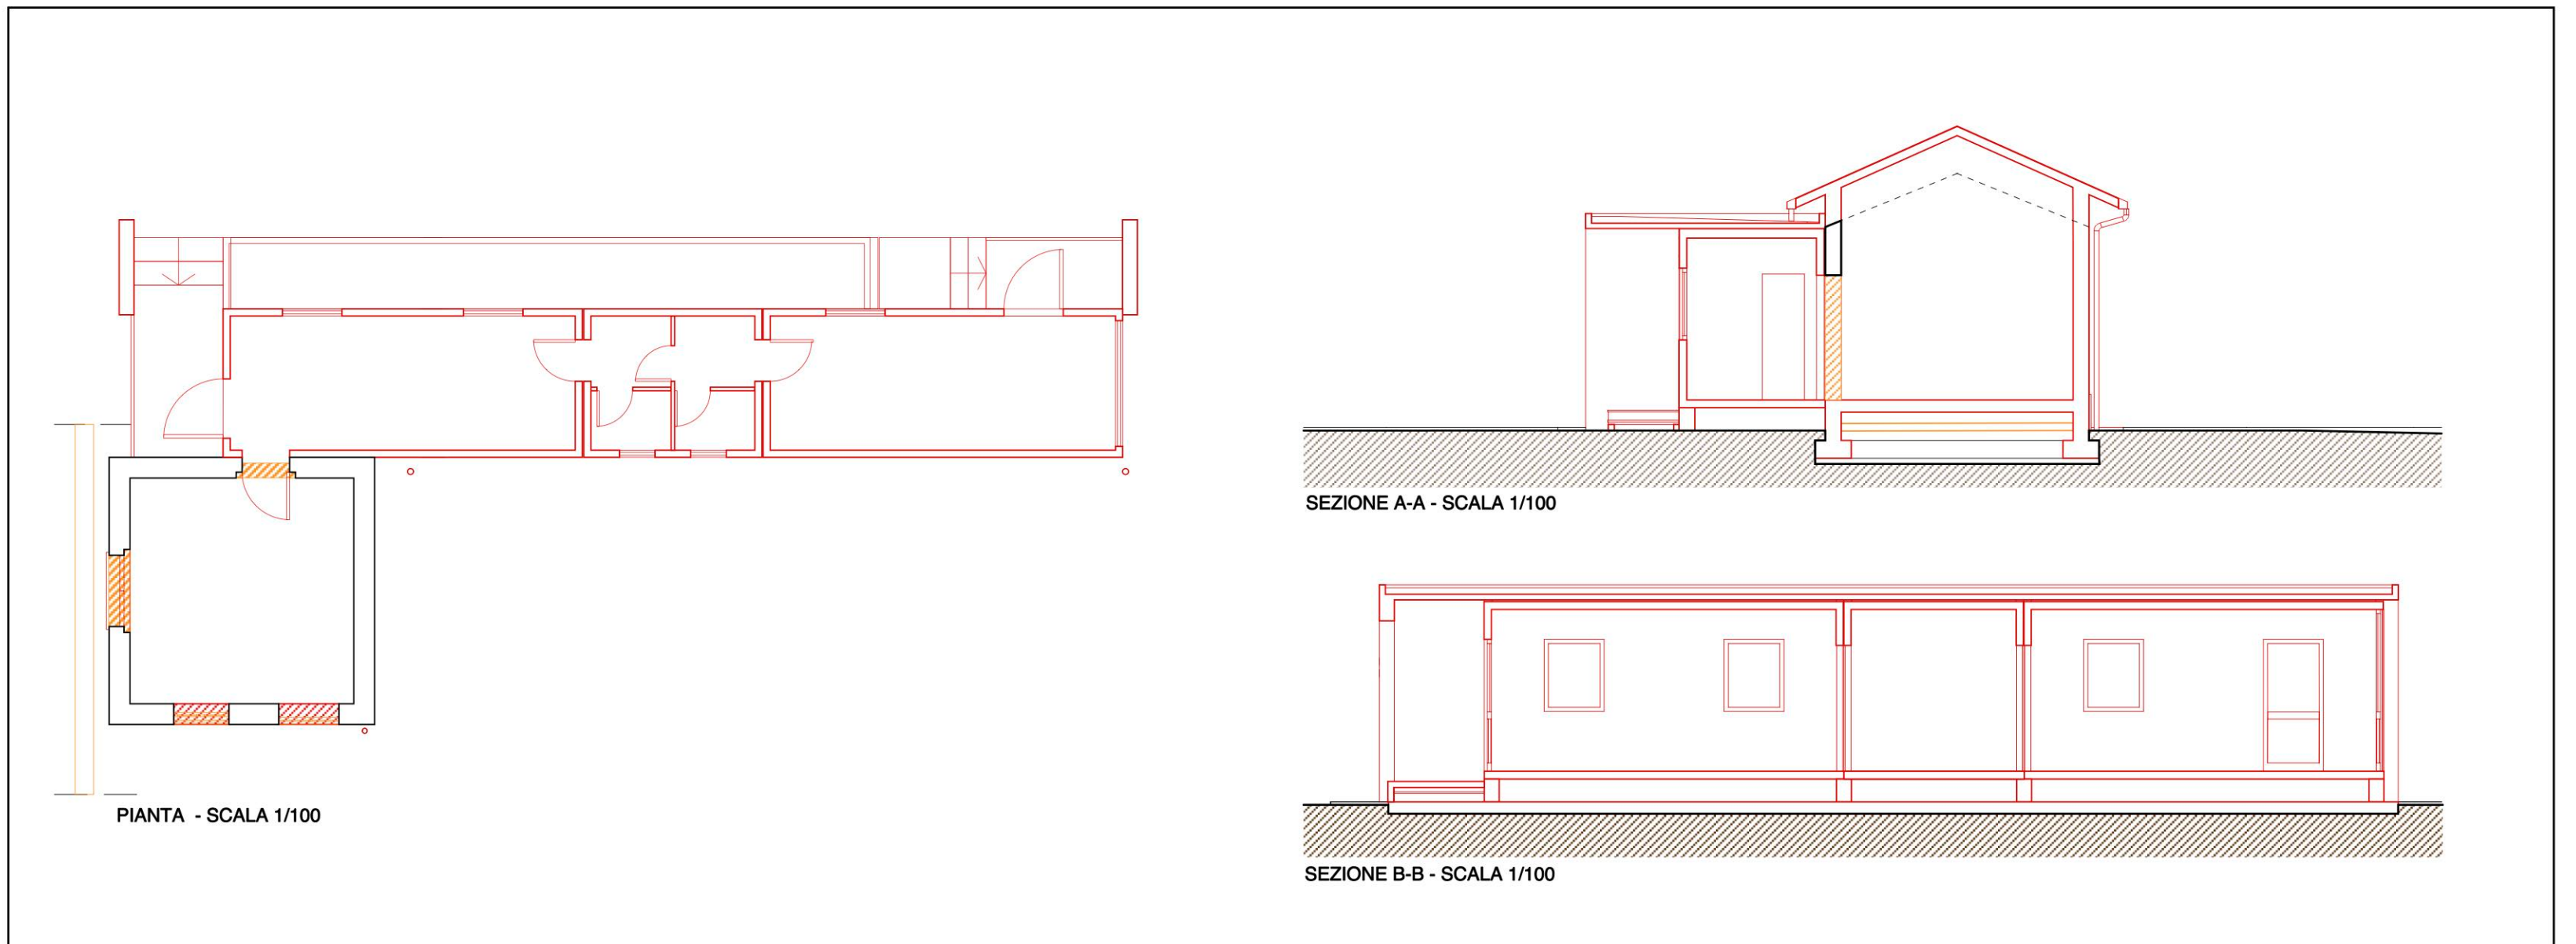

UFFICI SPOGLIATOI - PIANTE SEZIONI - STATO DI RAFFRONTO - SCALA 1/100

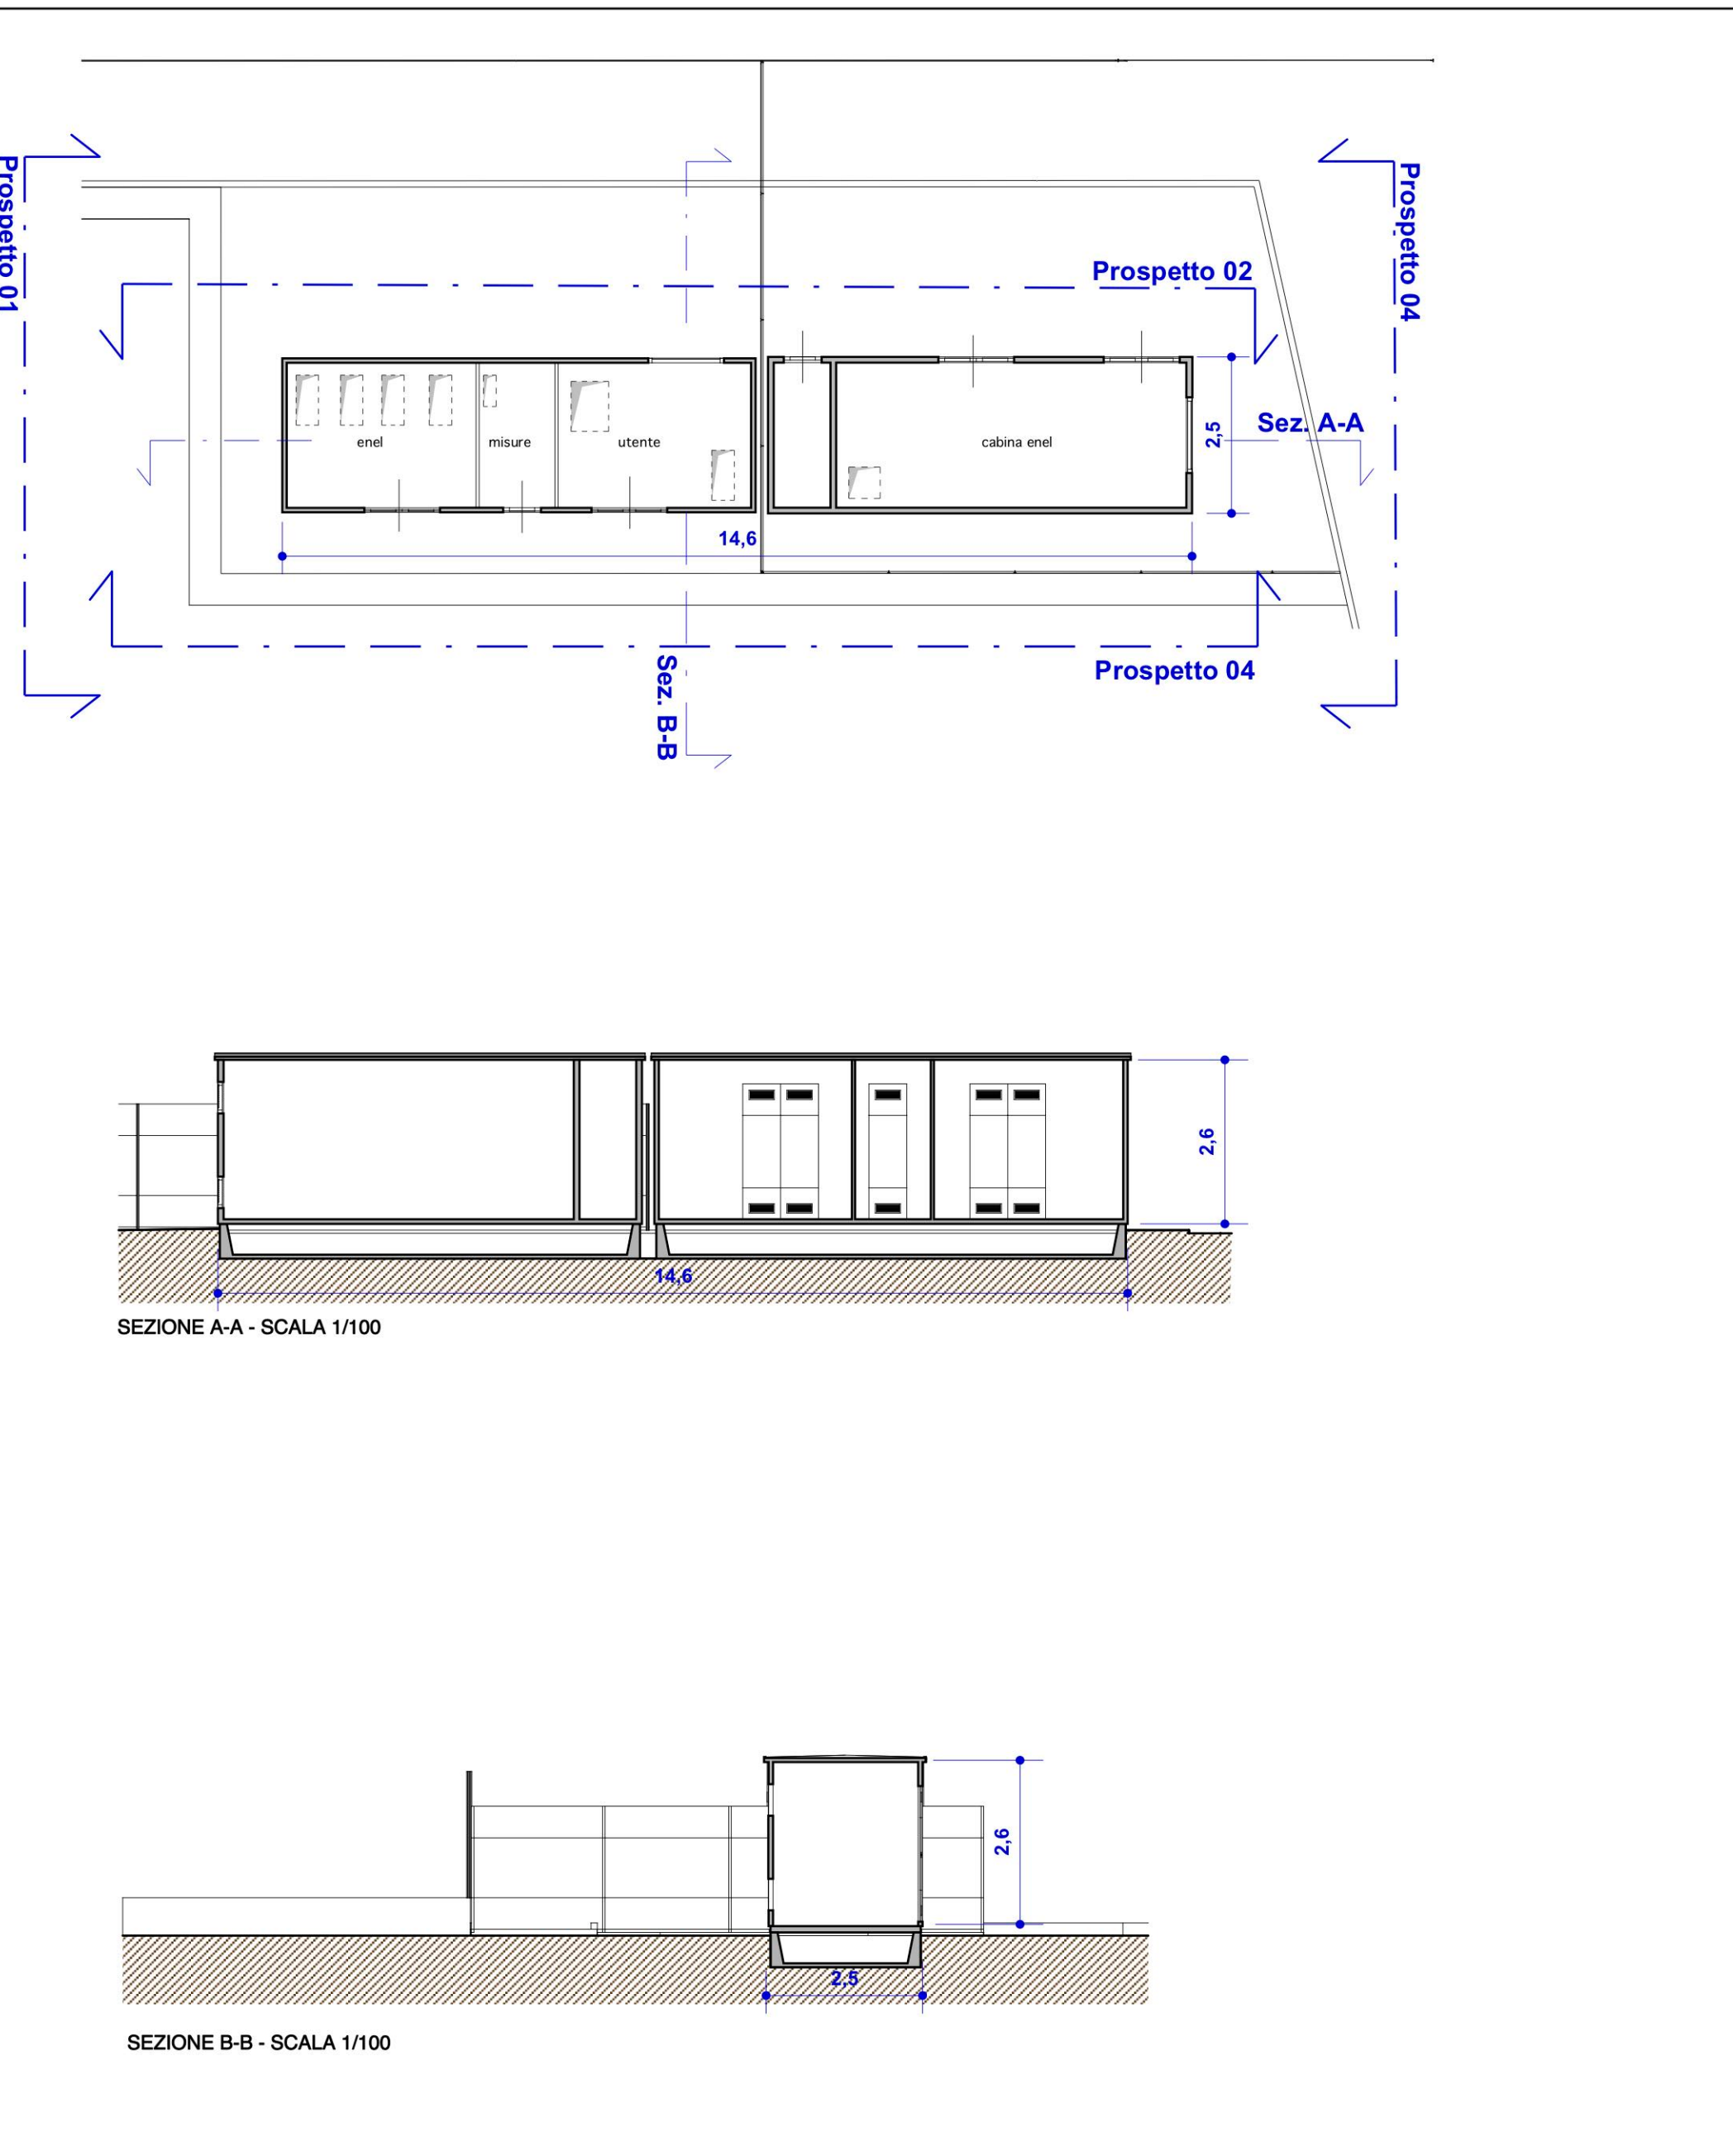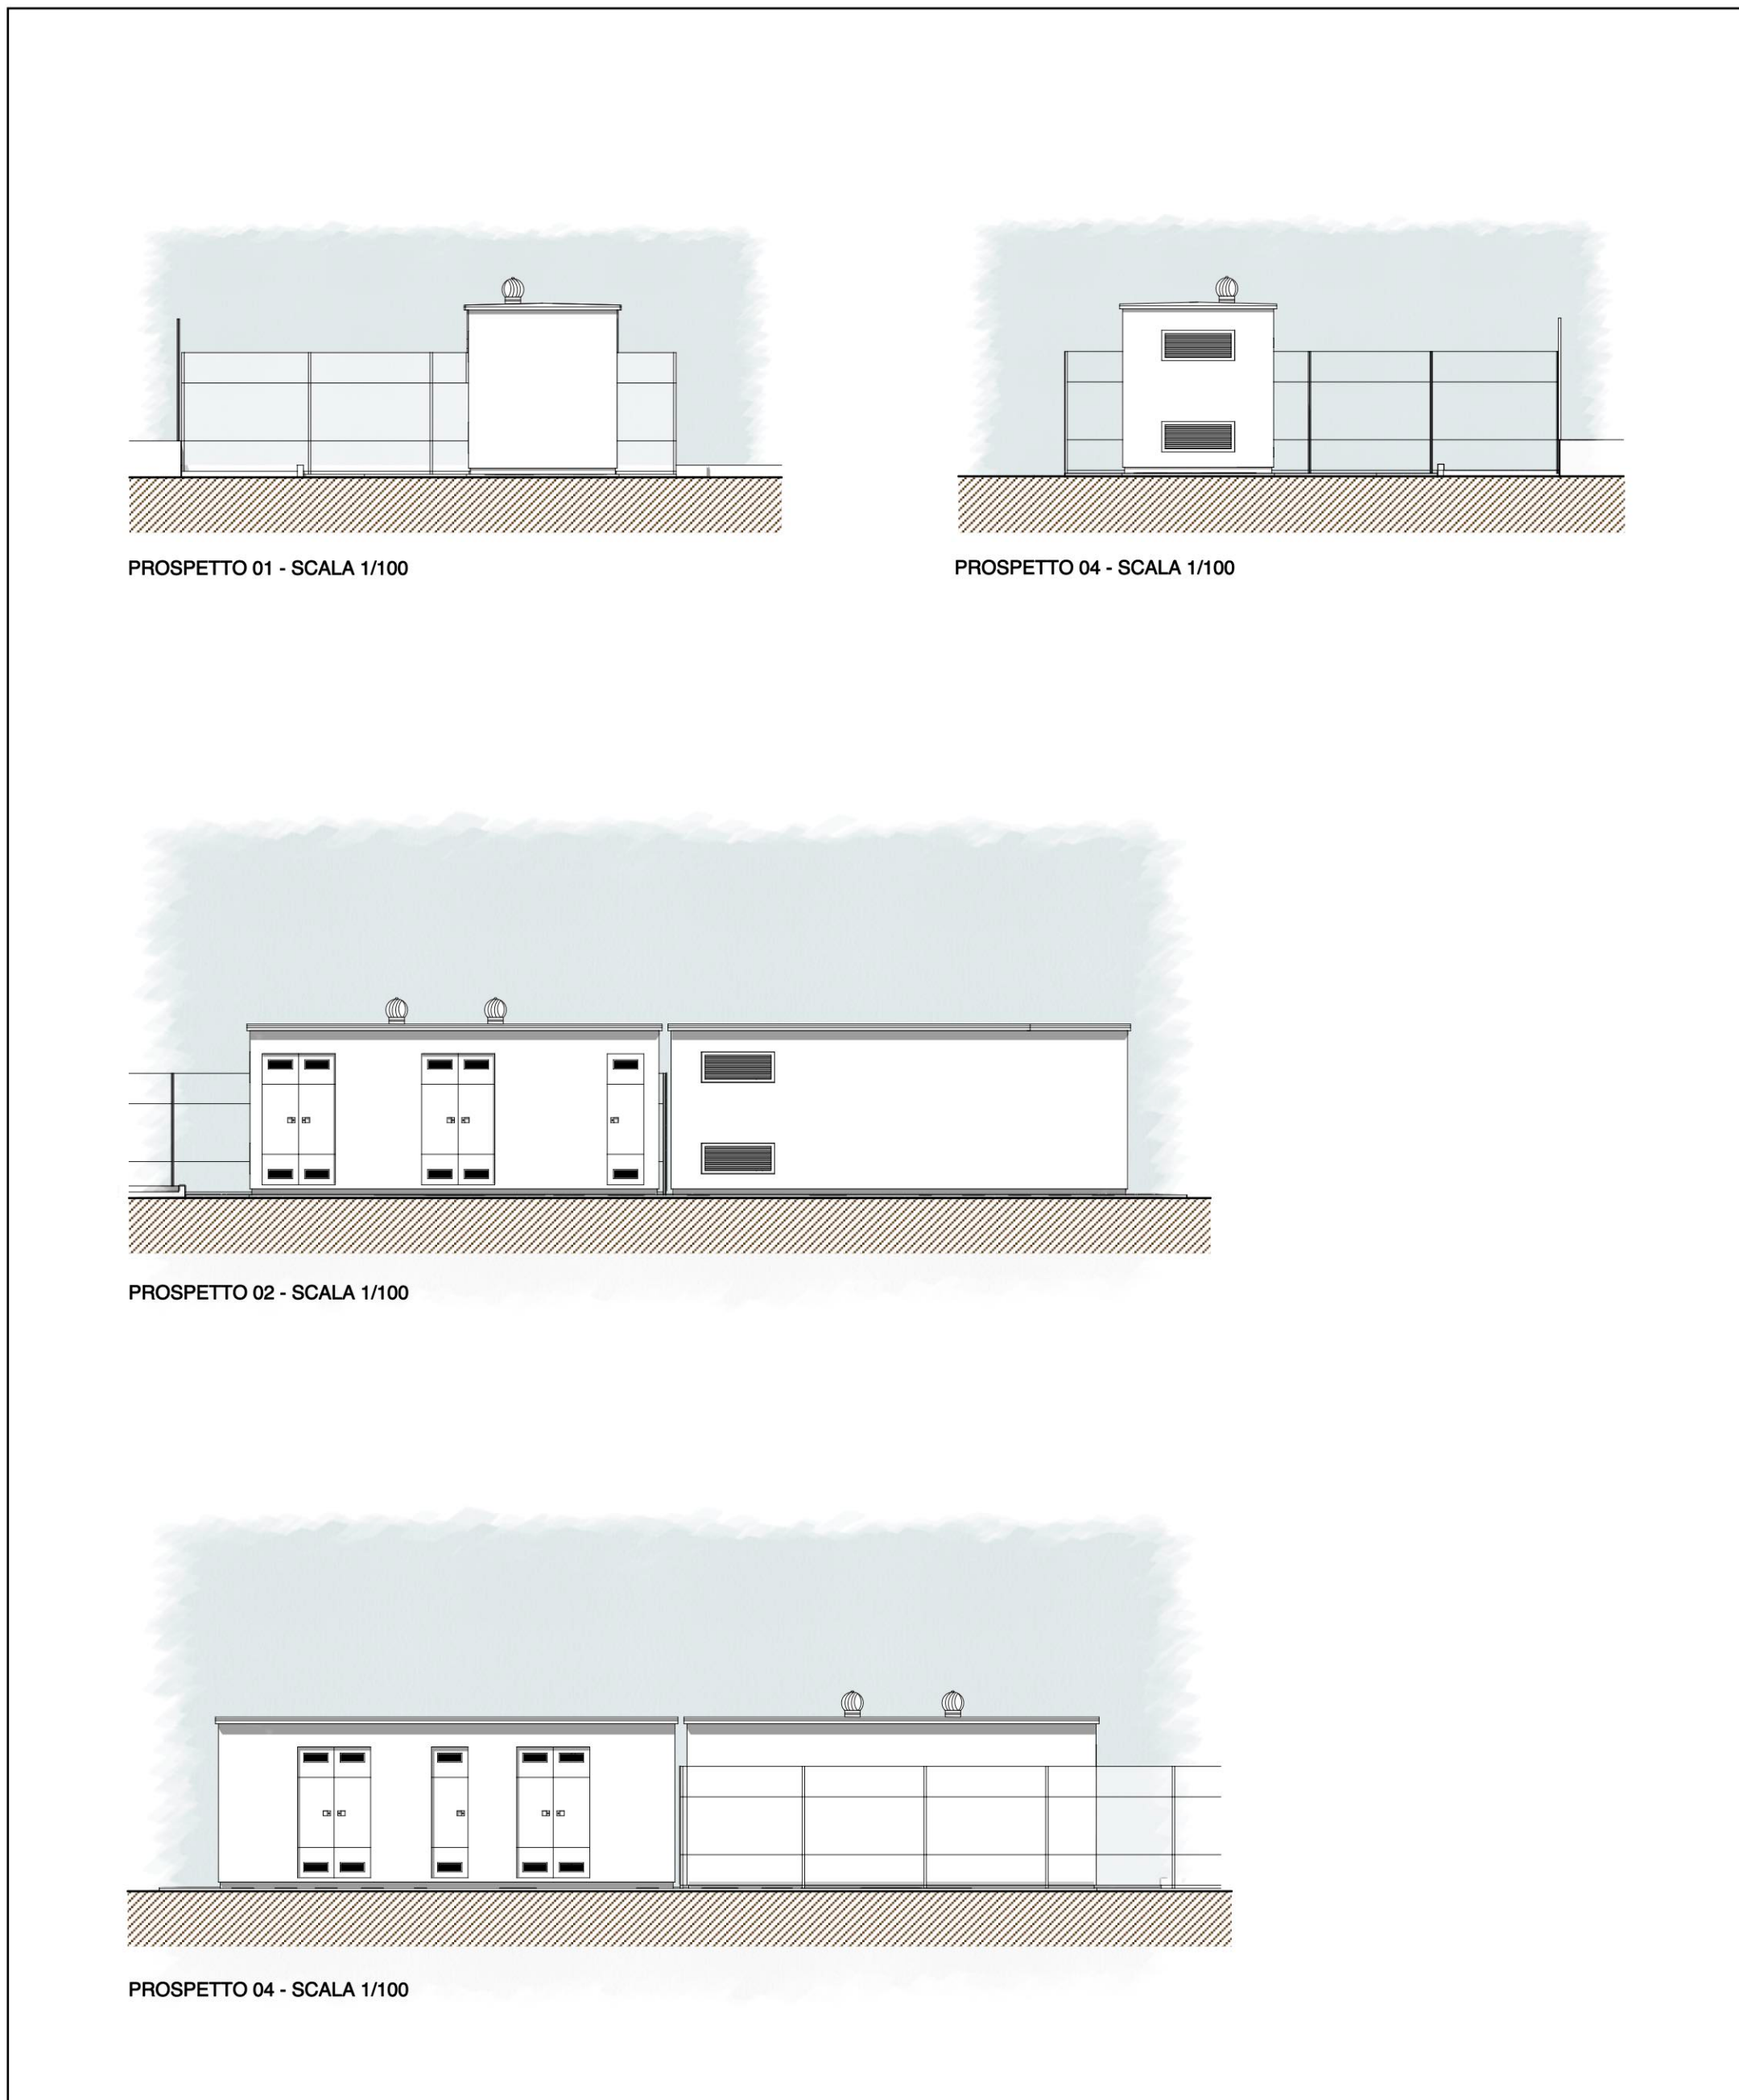

CABINA ELETTRICA - SCALA 1/100

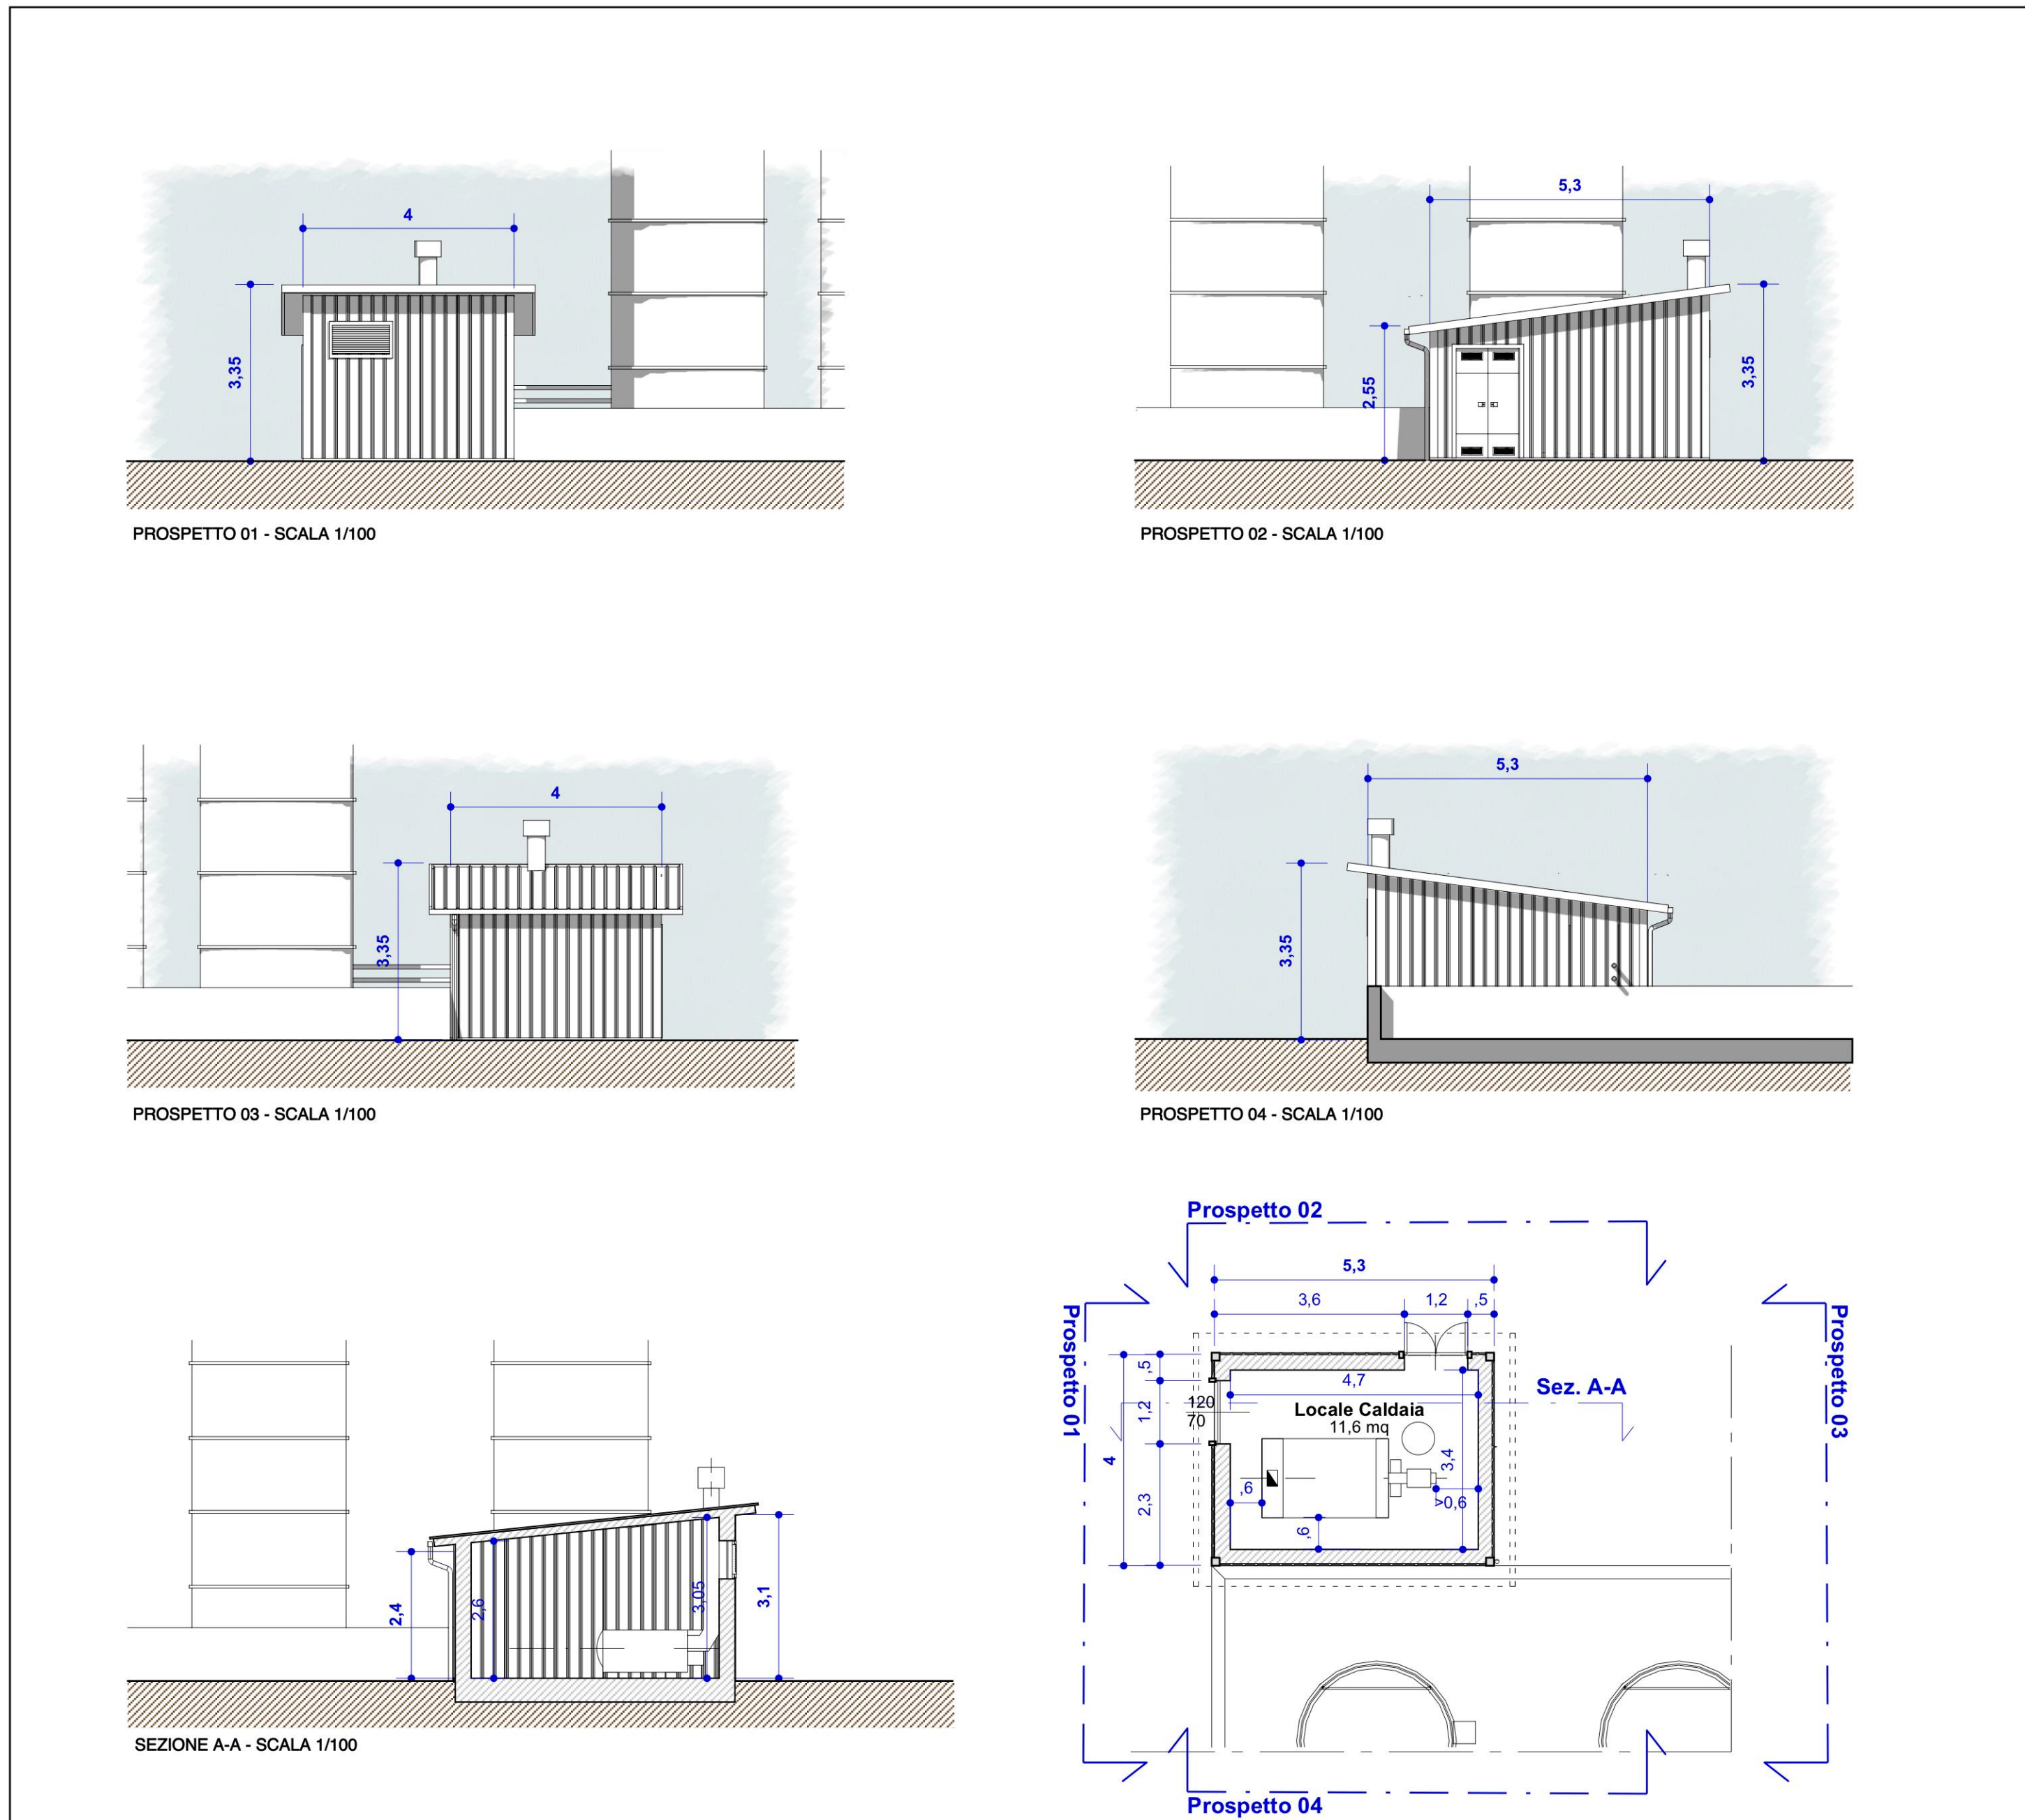

LOCALE CALDAIA - SCALA 1/100

COMMITTENTE
MAGRA ASFALTI S.R.L.
Gabriele PENNACCHI
Amministratore

PROGETTO ARCHITETTONICO
Stefano SERATINI
Architetto
Tatiana DE BIASI
Architetto
Maurizio SCIASCIA
Architetto
Laura ODINO
Architetto



Studio di Progettazione
Via Unione 6 - 19121 La Spezia
tel. 0187 158398
1.studio@seratini.it
stefano.seratini@gmail.com

PROGETTO PER LA DELOCALIZZAZIONE DELL'IMPIANTO PER LA PRODUZIONE DI CONGLOMERATO BITUMINOSO SITO IN VIA BARDIANA,1 NEL COMUNE DI ARCOLA NEL NUOVO SITO DI VIA MONTESAGRO S.N.C.

LOCALITÀ - Sita Località Zona Industriale - Comune di Arcola (SP)
DATI CATASTALI: ARCOLA - Foglio n. 4 - mapp. 228 - Foglio n. 7 mapp. 15-12-13-14-15-34-35-44-125-130-137-141-1802-1804
TITOLO - Tita
EDIFICIO ESISTENTE/UFFICI
STATO DI FATTO-PROGETTO-RAFFRONTO
CABINA ELETTRICA-LOCALE CALDAIA
STATO DI PROGETTO

REV	DESCRIZIONE	DATA	FASE	PROGETTO	SCALE	REV	ELABORATO
A	1 emissione	07.05.18	PROGETTO	SSST	100	A	100
B	emissione	07.08.18	PROGETTO	SSST	100	A	100
C		20.04.21	PROGETTO	SSST	100	A	100
D			PROGETTO	SSST	100	A	100