



VISTA 1



VISTA 2



VISTA 3



VISTA 4




VISTA 5



VISTA 6



VISTA 7

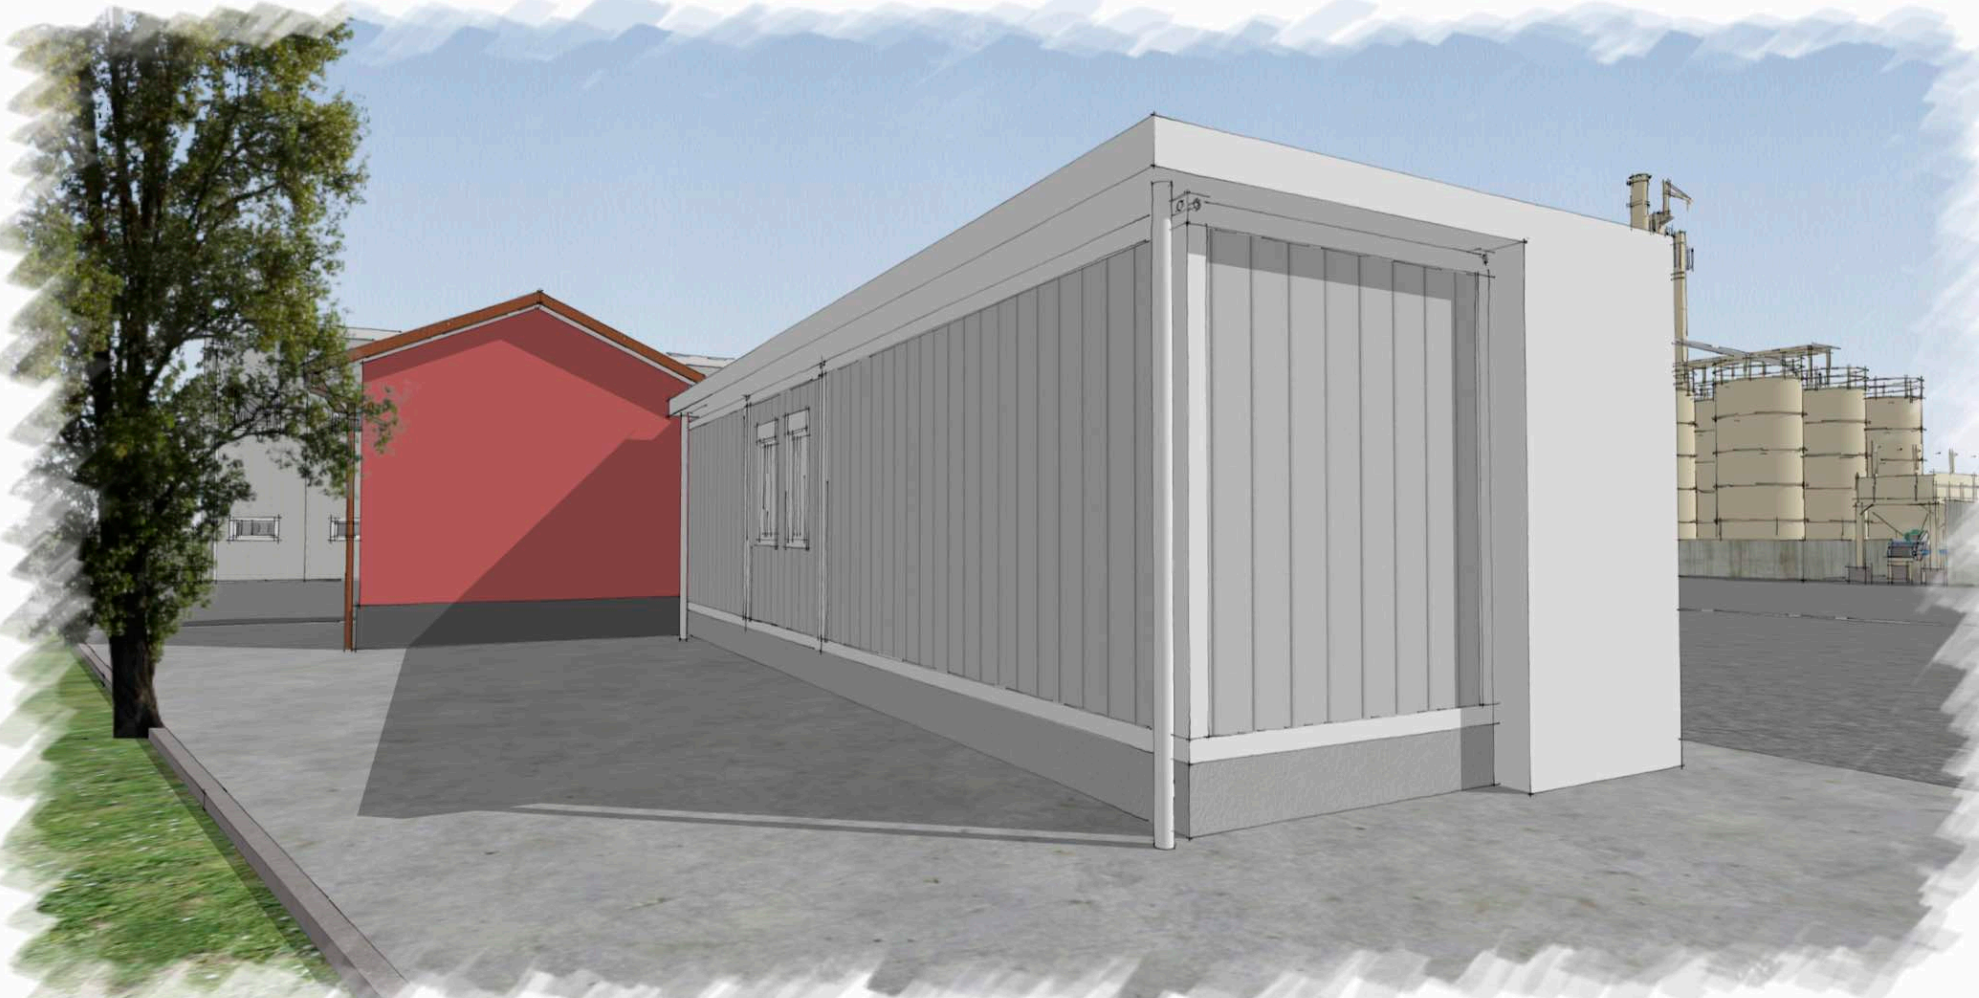

VISTA 8



VISTA 9



VISTA 10

COMMITTENTE

MAGRA ASFALTI S.r.l.
Gabriele PENNACCHI
Amministratore
Gabriele Pennacchi

PROGETTO ARCHITETTONICO

Stefano SERATINI
Architetto
Tatiana DE BIASI
Architetto
Maurizio SCIASCIA
Architetto
Laura ODINO
Architetto

Studio di Progettazione

Via Unione, 6 - 19121 La Spezia
tel. 0187 1583398
t.debiasi@archepta.it
stefano.seratini@gmail.com

PROGETTO PER LA DELOCALIZZAZIONE DELL'IMPIANTO PER LA PRODUZIONE DI CONGLOMERATO BITUMINOSO SITO IN VIA BARDIANA,1 NEL COMUNE DI ARCOLA NEL NUOVO SITO DI VIA MONTESAGRO S.N.C.

LOCALITA' - Site	Località Zona industriale - Comune di Arcola (SP)		
DATI CATASTALI ARCOLA - Foglio n. 4 - mapp. 228- Foglio n. 7 mapp. 10-12-13-14-16-34-63-64-129-130-973-974-1802-1804			
TITOLO - Title	STATO DI PROGETTO VISTE PROSPETTICHE E ASSONOMETRICHE DELL'INTERVENTO		

REV	DESCRIZIONE - Description	DATA Date	FASE - Phase	SCALA- Scale scala VARIE	REV. Issue A	ELABORATO Nr. Document No.
A	1 emissione	30.07.18				
B						
C	emissione	20.04.21	DISegnATO Drawn	CONTRoLLATO Checked	APPROVATO Approved	DATA DISegnO Date Drawn
D			SST TDB			APR. 21

PROGETTO Nr. - Project No.

Tav 13