



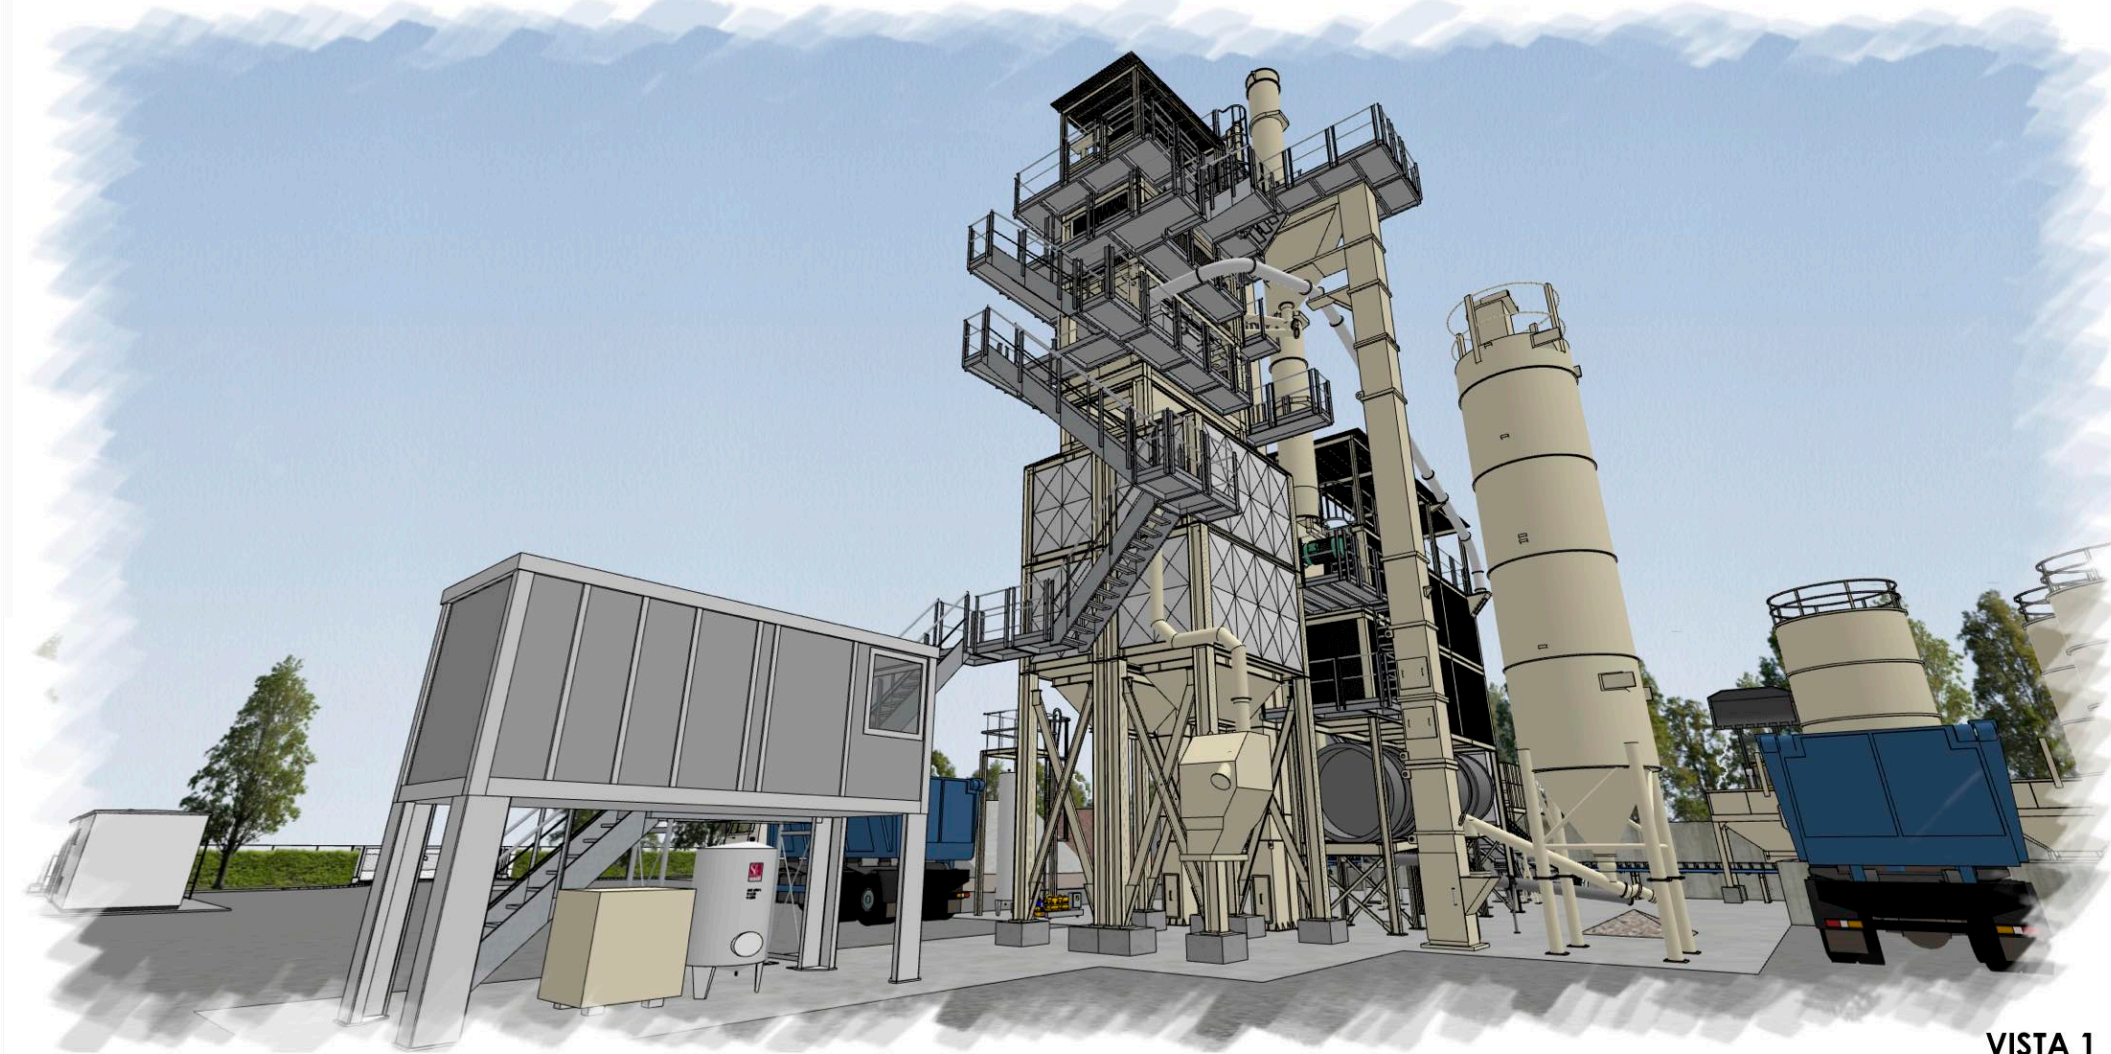

VISTA 1




VISTA 2

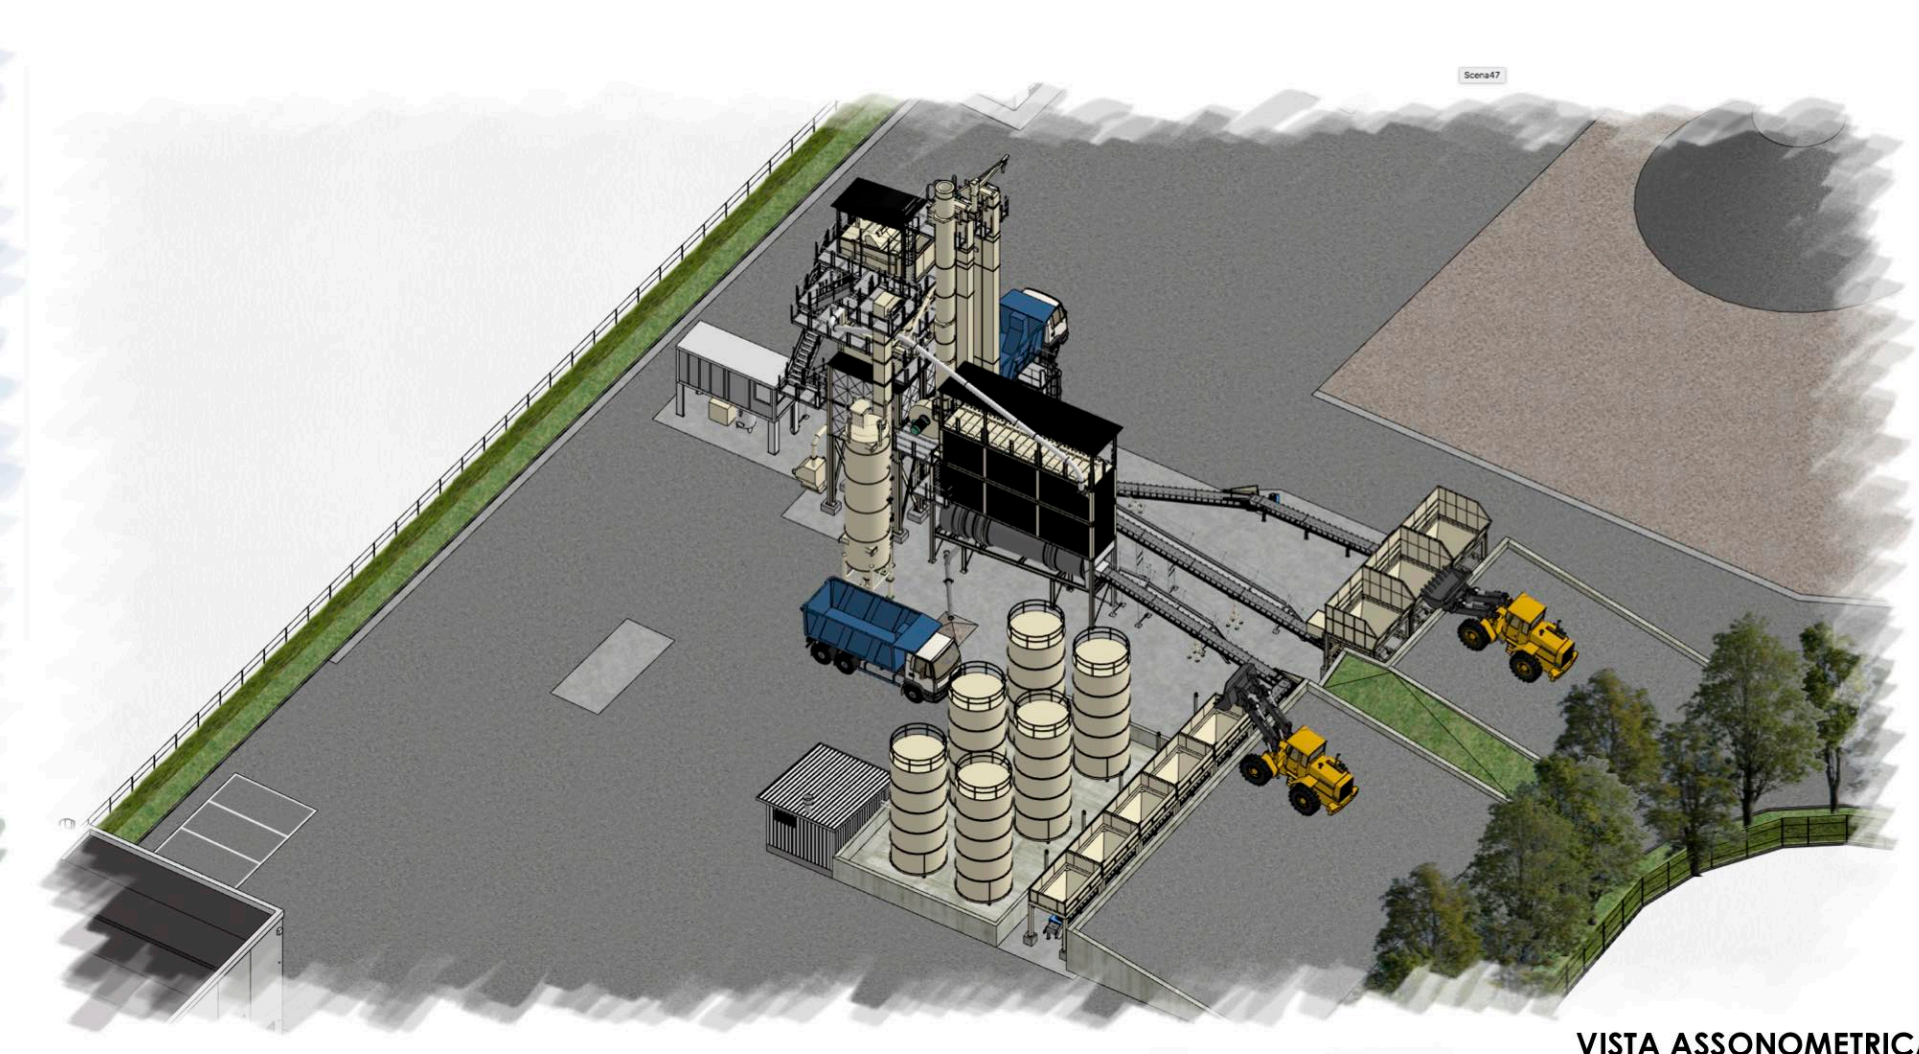


VISTA ASSONOMETRICA



VISTA 3

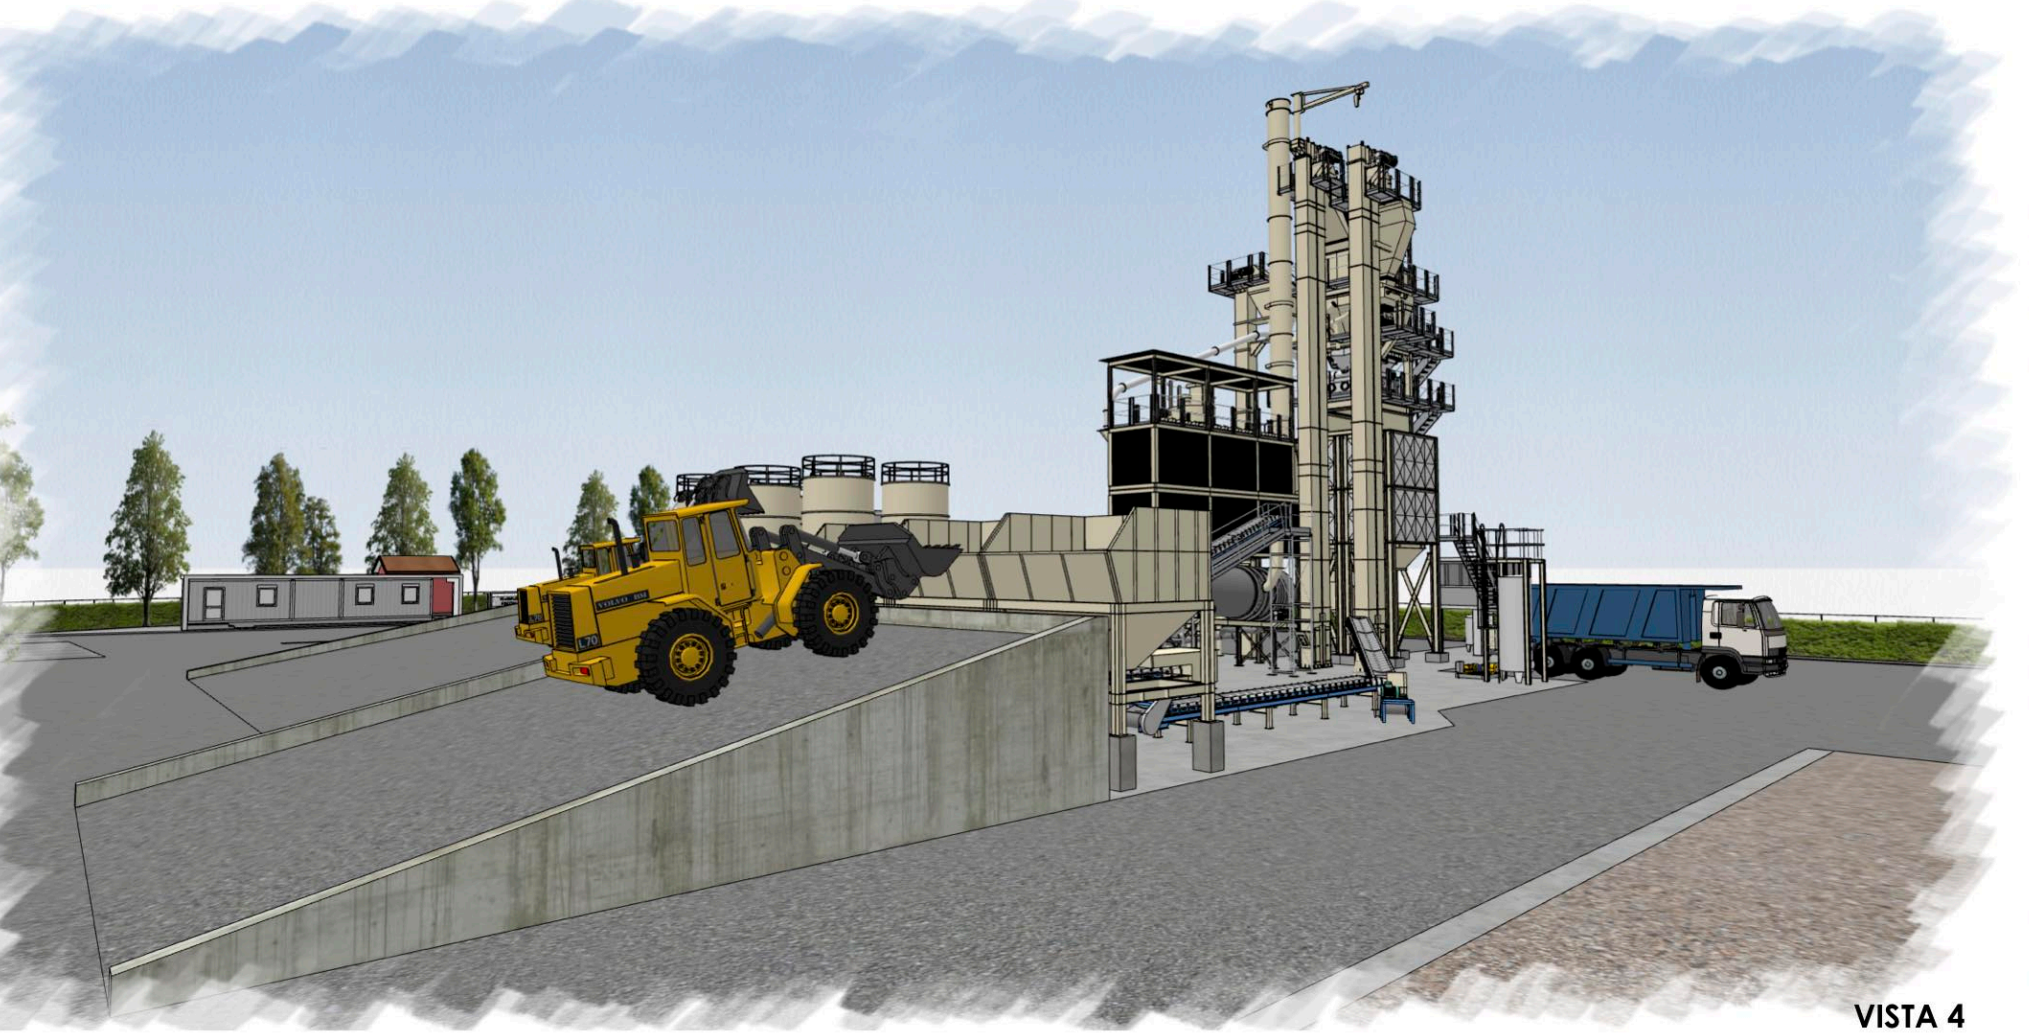

VISTA 4

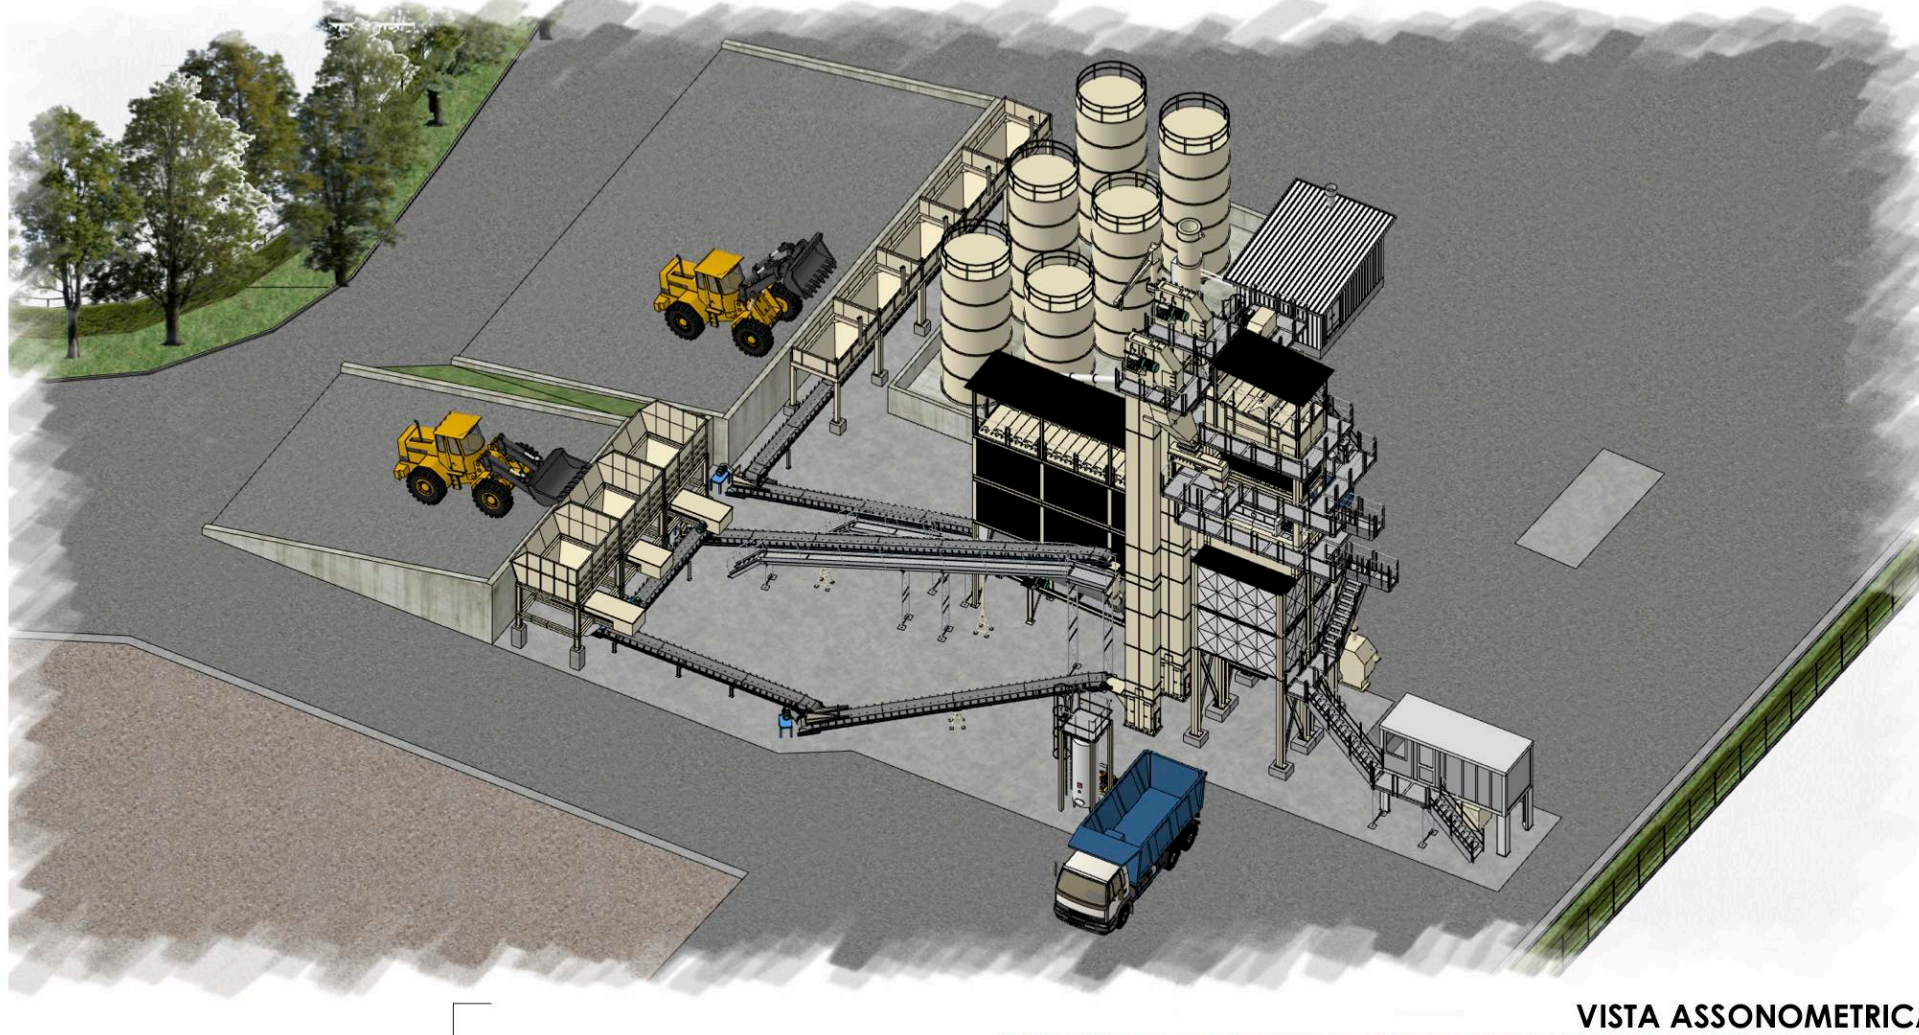

VISTA ASSONOMETRICA



VISTA 6




VISTA 7



VISTA 8

COMMITTENTE
MAGRA ASFALTI S.r.l.
Gabriele PENNACCHI
Amministratore

PROGETTO ARCHITETTONICO
Stefano SERATINI
Architetto
Tatiana DE BIASI
Architetto
Maurizio SCIASCIA
Architetto
Laura ODINO
Architetto

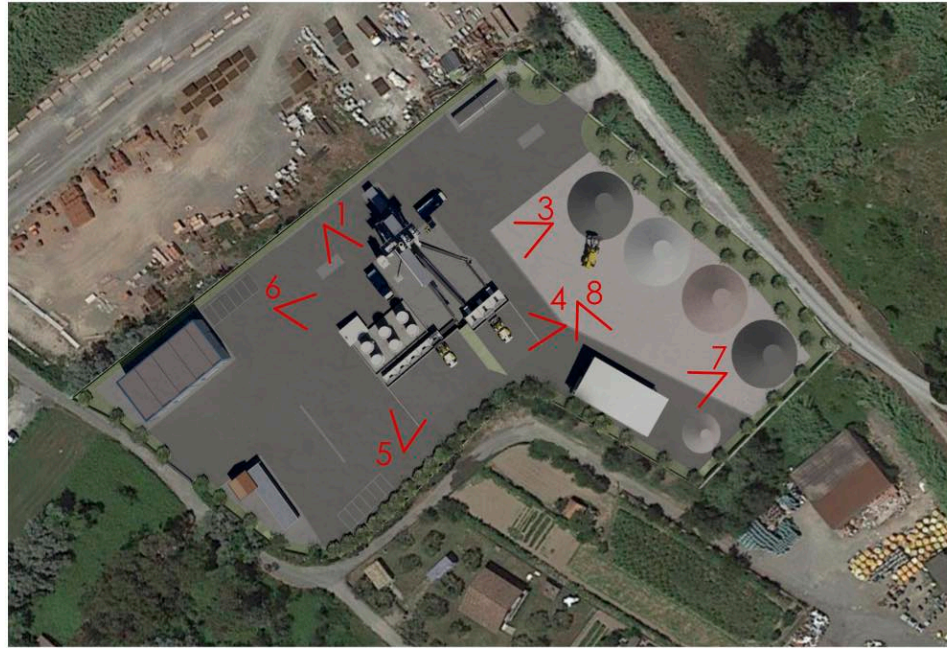

Studio di Progettazione
Via Unione, 6 - 19121 La Spezia
tel. 0187 1583398
t.debiasi@archepia.it
stefano.seratini@gmail.com

PROGETTO PER LA DELOCALIZZAZIONE DELL'IMPIANTO PER LA PRODUZIONE DI CONGLOMERATO BITUMINOSO SITO IN VIA BARDIANA,1 NEL COMUNE DI ARCOLA NEL NUOVO SITO DI VIA MONTESAGRO S.N.C.

LOCALITA' - Site Località Zona industriale - Comune di Arcola (SP)
DATI CATASTALI ARCOLA - Foglio n. 4 - mapp. 228- Foglio n. 7 mapp. 10-12-13-14-16-34-63-64-129-130-973-974-1802-1804
TITOLO - Title STATO DI PROGETTO
VISTE PROSPETTICHE E ASSONOMETRICHE DELL'INTERVENTO

REV	DESCRIZIONE - Description	DATA Date	FASE - Phase	SCALA- Scale	REV. Issue	ELABORATO N° Document No.
A	1 emissione	30.07.18		scala	A	
B				VARIE		
C	emissione	20.04.21	DISEGNATO Drawn	APR. 21	PROGETTO N° - Project No.	
D			CONTROLLATO Checked	APPROVATO Approved	DATA DISEGNO Date Drawn	
			SST TDB			

Tav 14