



FOTO PUNTO DI INDAGINE 01



FOTO PUNTO DI INDAGINE 04



FOTO PUNTO DI INDAGINE 02


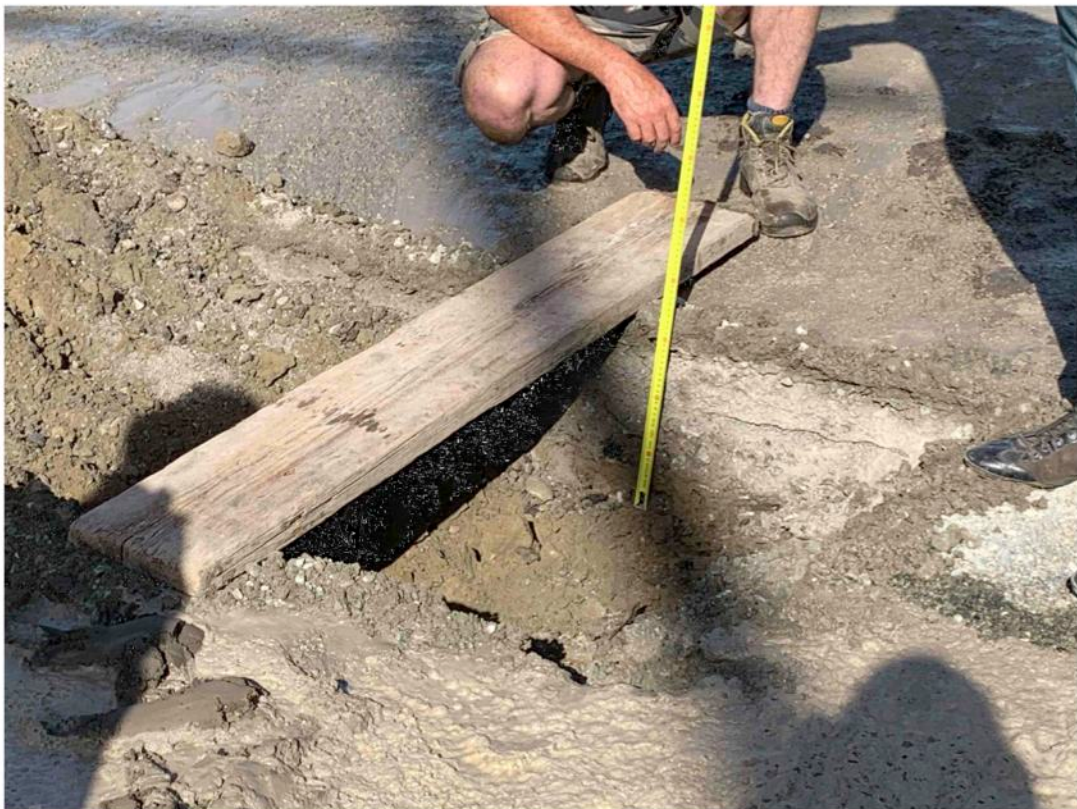


FOTO PUNTO DI INDAGINE 03

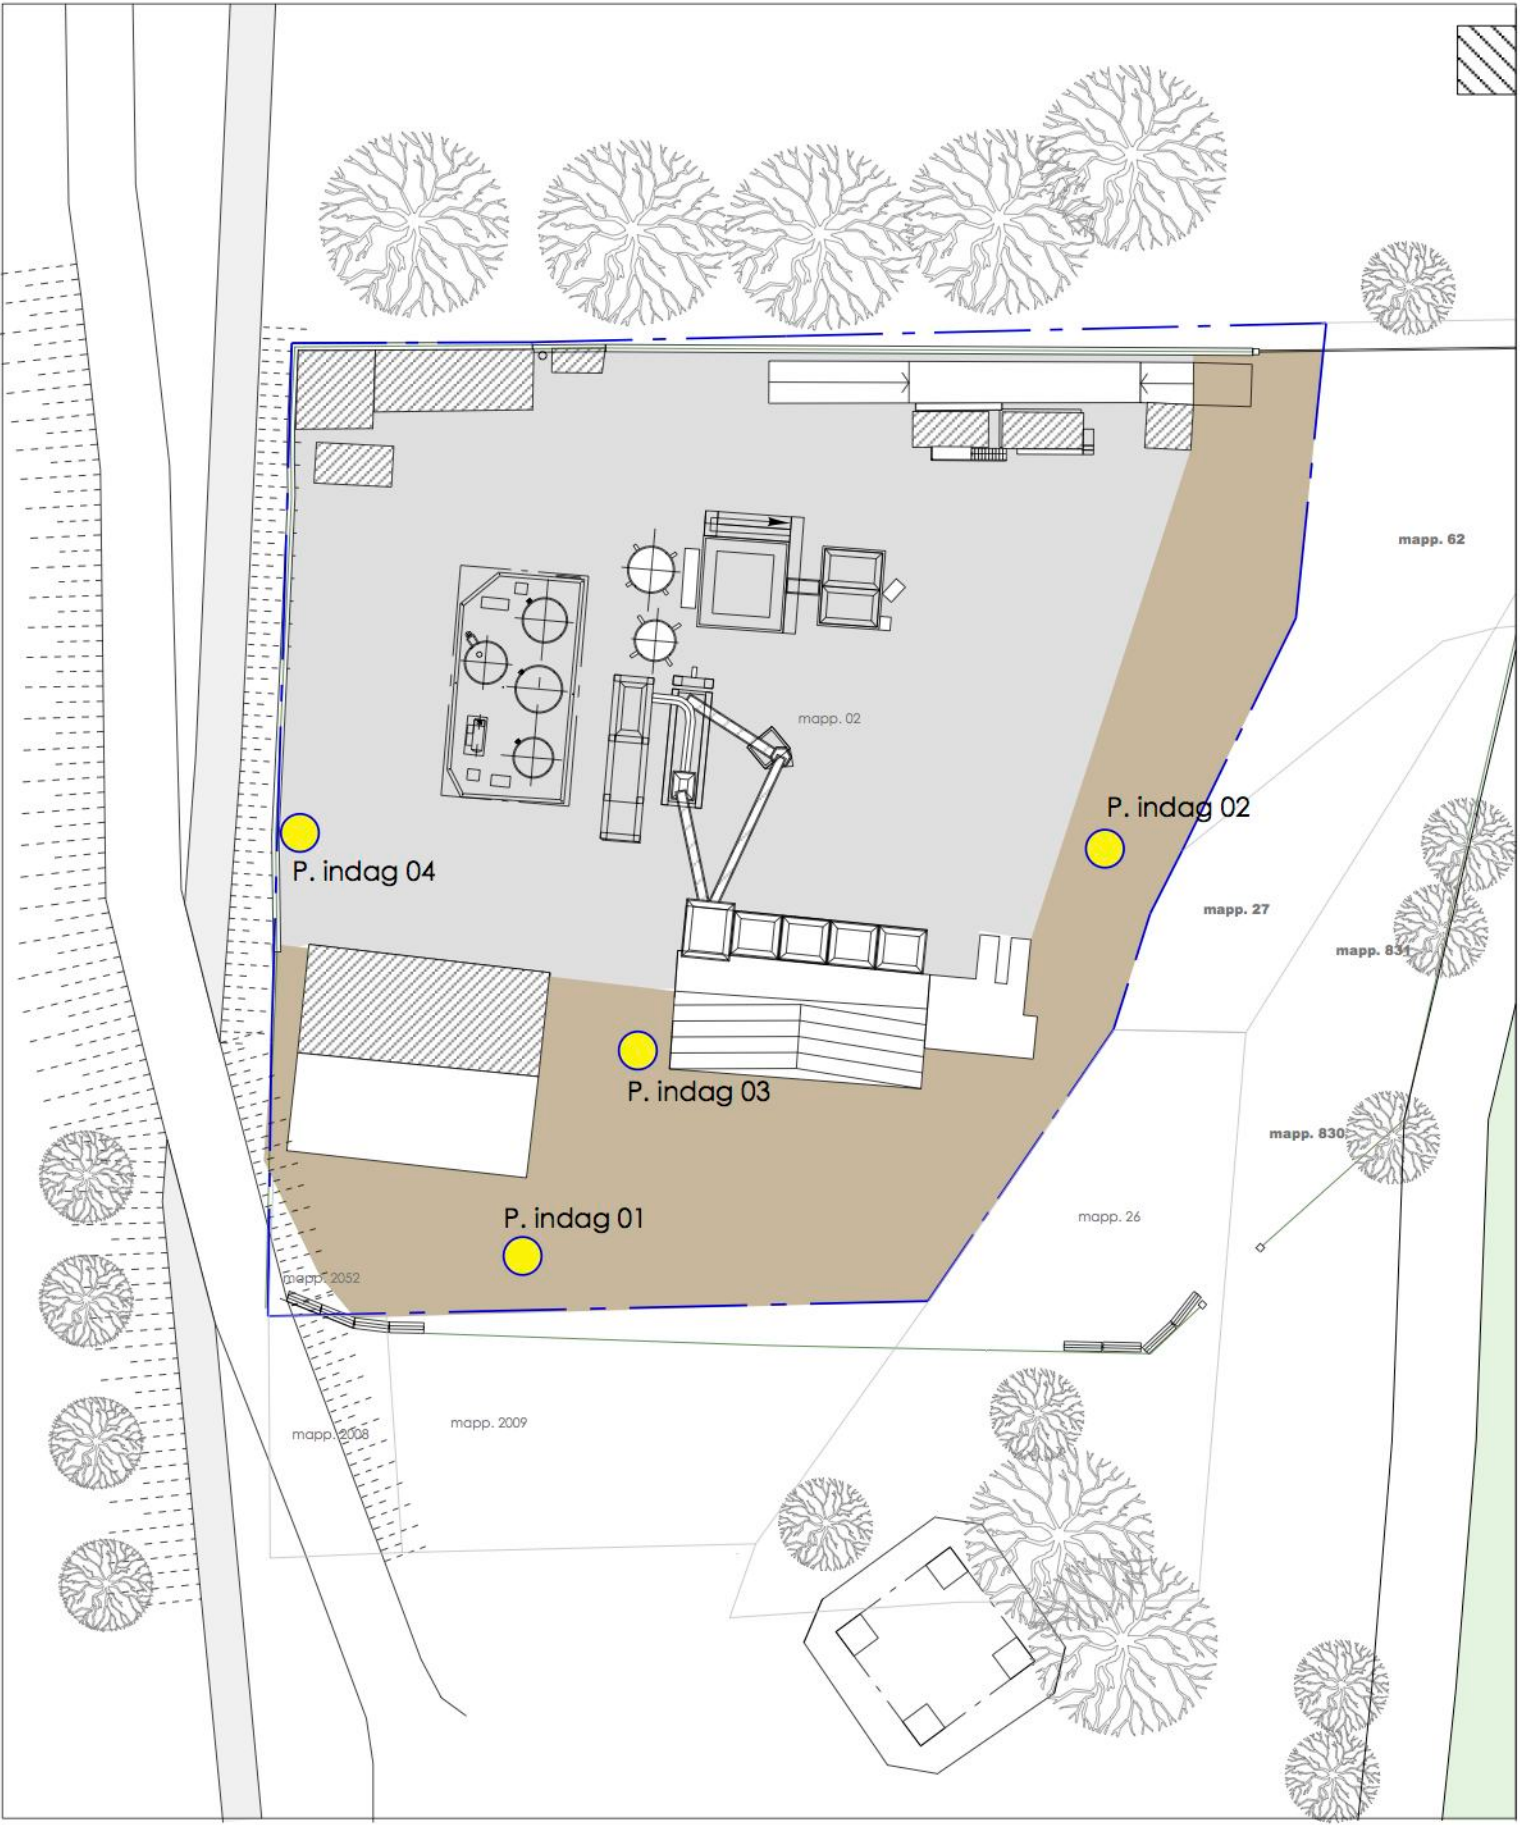

PLANIMETRIA CON INDICATI I PUNTI DI INDAGINE

ZONA ASFALTATA
ZONA CON STRATO DI SABBIE E GHIAIE COMPATTATE AD ALTEZZA VARIABILE

COMMITTENTE

MAGRA ASFALTI s.r.l.

Stefano Seratini

PROGETTO ARCHITETTONICO

Stefano SERATINI
Architetto

Tatiana DE BIASI
Architetto

Maurizio SCIASCIA
Architetto

Laura ODINO
Architetto

Studio di Progettazione

Via Unione 6 - 19121 La Spezia
tel. 0187 1583398
t.debiasi@archepta.it
stefano.seratini@gmail.com



PROGETTO PER LA DELOCALIZZAZIONE DELL'IMPIANTO PER LA PRODUZIONE DI CONGLOMERATO BITUMINOSO SITO IN VIA BARDIANA,1 NEL COMUNE DI ARCOLA NEL NUOVO SITO DI VIA MONTESAGRO S.N.C.
PROGETTO DI RIQUALIFICAZIONE AMBIENTALE

LOCALITA' - Site Località Zona industriale - Comune di Arcola (SP)
DATI CATASTALI ARCOLA - Foglio n. 7 - mapp. 2

TITOLO - Title **INDAGINI VERIFICA STRATIGRAFIA DEL TERRENO CON DOCUMENTAZIONE FOTOGRAFICA**

REV	DESCRIZIONE - Description	DATA Date	FASE - Phase	SCALA- Scale	REV. Issue	ELABORATO Nr. Document No.
A	1 emissione	mag 19		VARIE	A	
B						
C	emissione	20.04.21	DISEGNATO Drawn	CONTROLLATO Checked	APPROVATO Approved	DATA DISEGNO Date Drawn
D			SST TDB			APR. 21
			PROGETTO Nr. - Project No.		GARTICIDARI	

All R05