


PLANIMETRIA SUPERFICI PROGETTO PER IL CALCOLO DEGLI ONERI DI URBANIZZAZIONE
scala 1/500

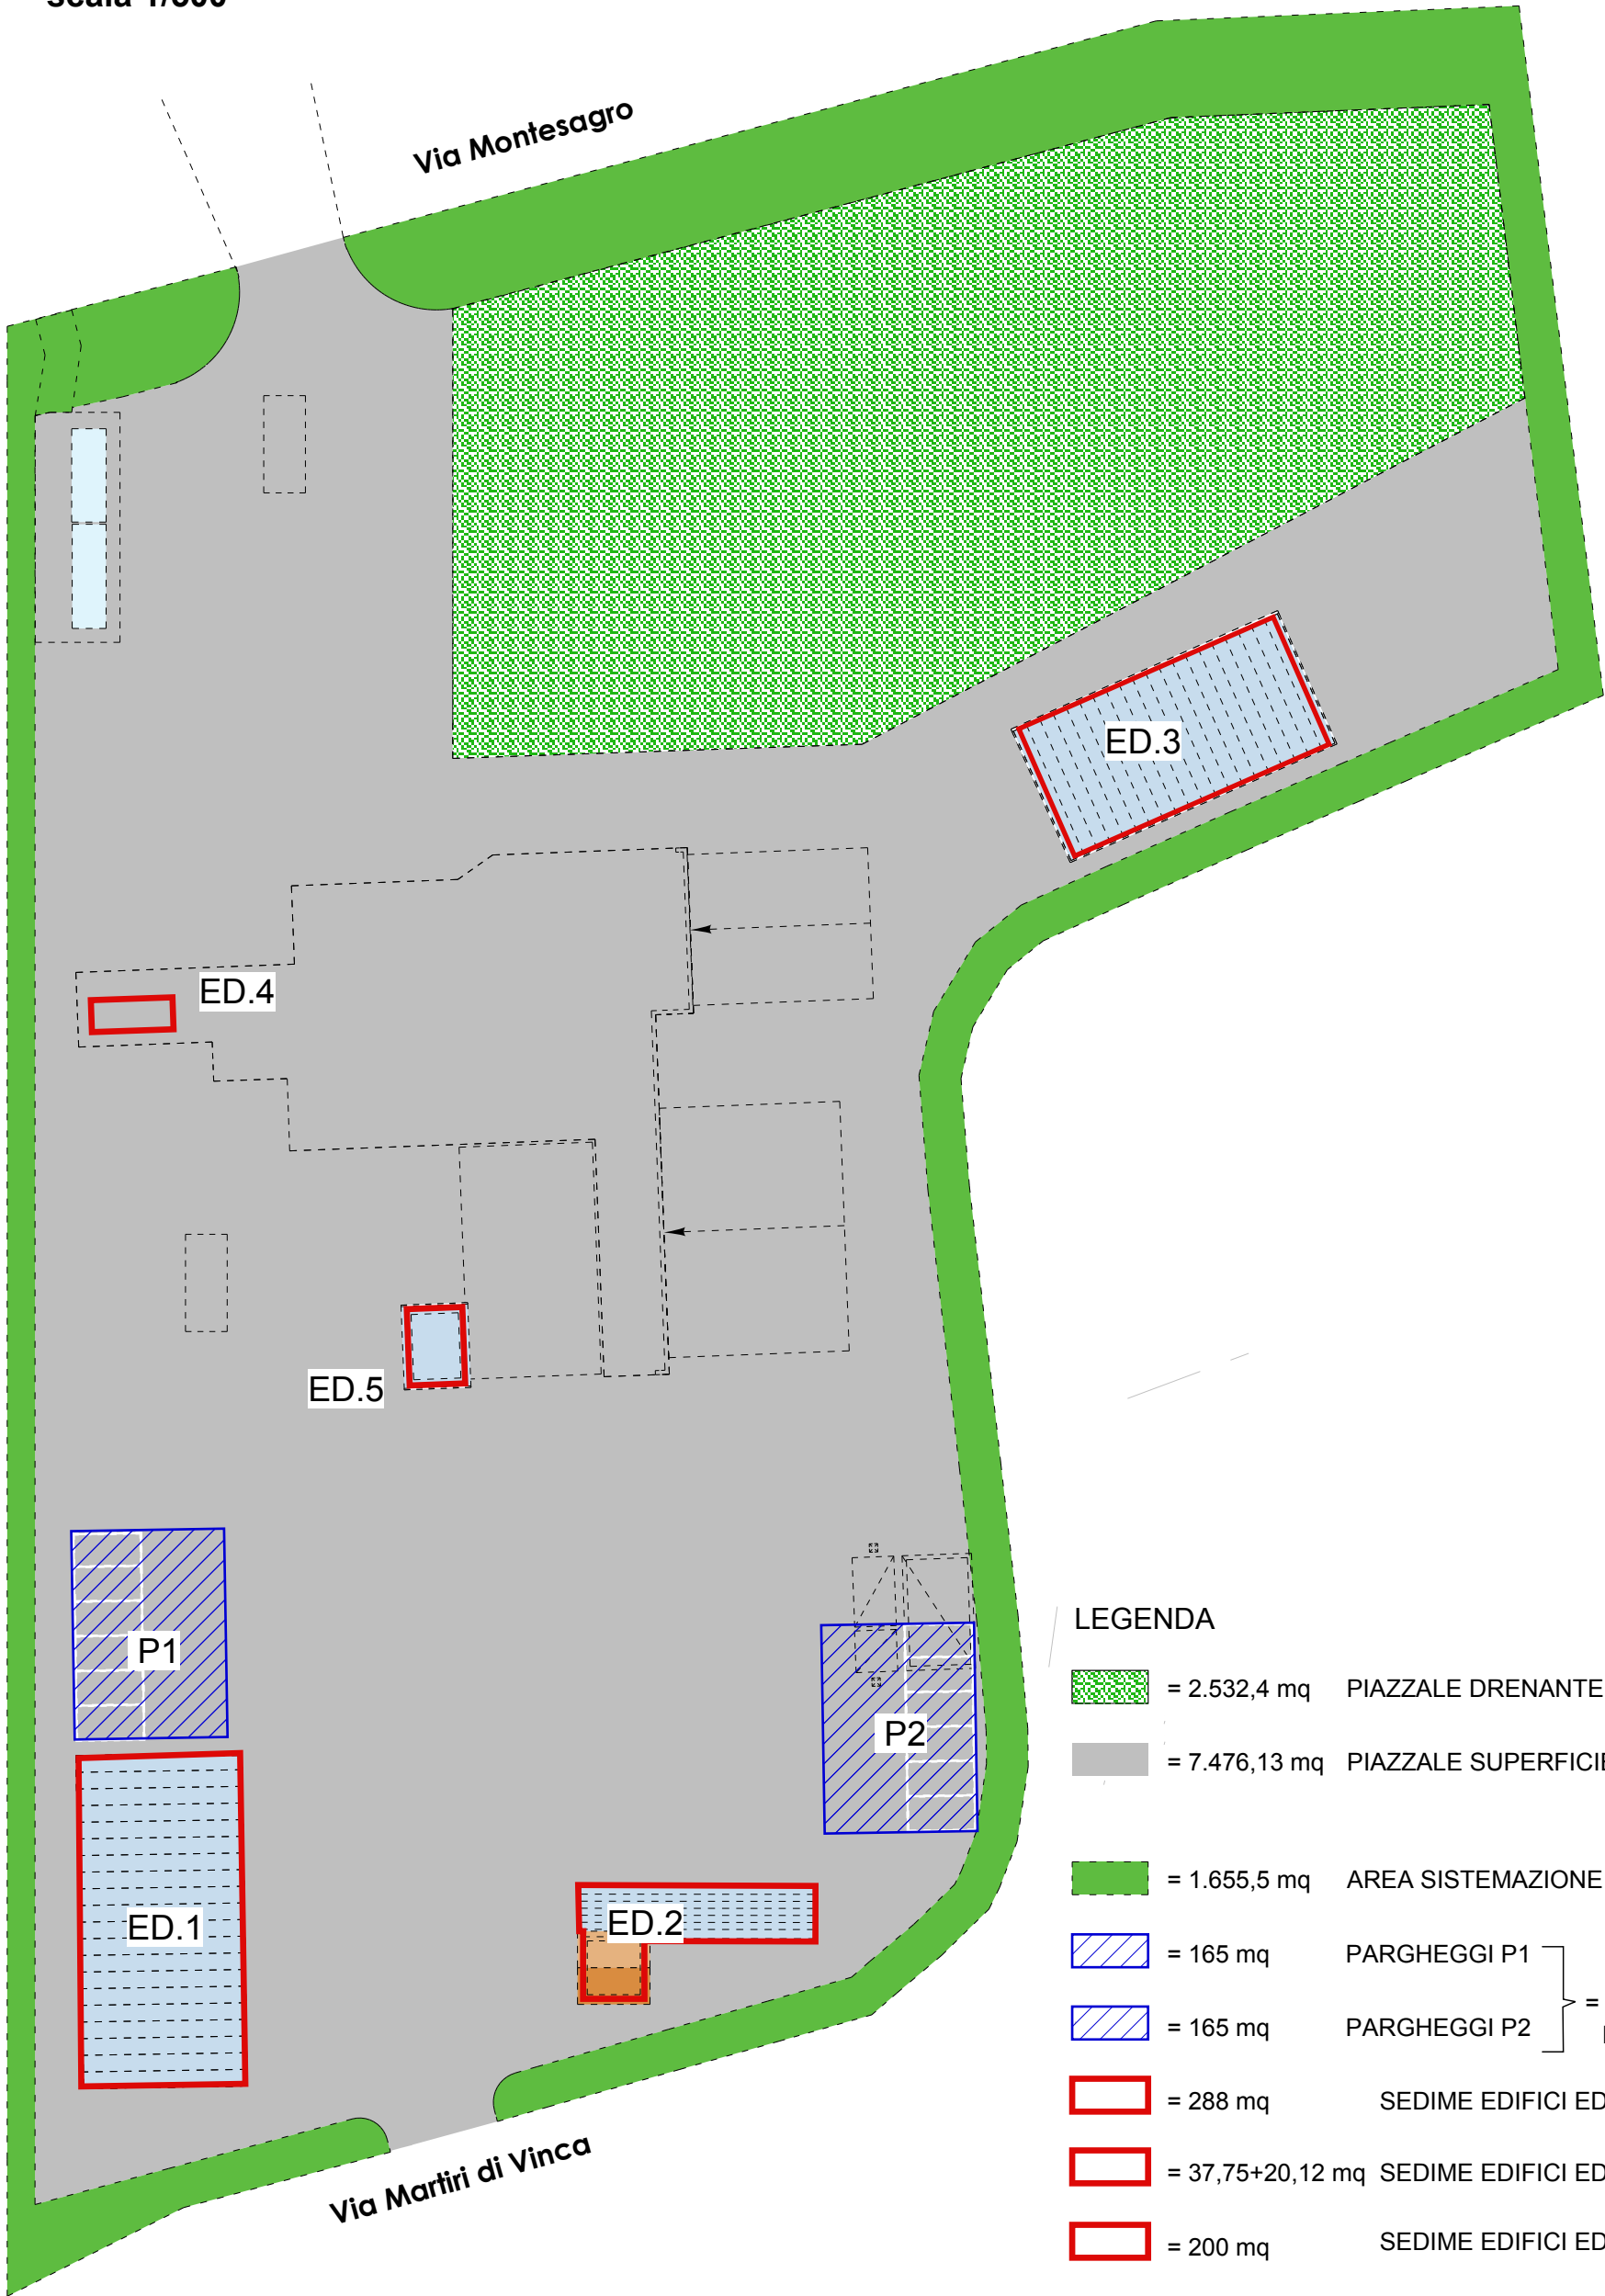

LEGENDA

	= 2.532,4 mq	PIAZZALE DRENANTE PERMEABILE	} = 10.008,53 mq PIAZZALI
	= 7.476,13 mq	PIAZZALE SUPERFICIE IMPERMEABILE	
	= 1.655,5 mq	AREA SISTEMAZIONE A VERDE	
	= 165 mq	PARGHEGGI P1	} = 330 mq PARGHEGGI P1+P2
	= 165 mq	PARGHEGGI P2	
	= 288 mq	SEDIME EDIFICI ED.1	
	= 37,75+20,12 mq	SEDIME EDIFICI ED.2	
	= 200 mq	SEDIME EDIFICI ED.3	
	= 15 mq	SEDIME EDIFICI ED.4	
	= 22 mq	SEDIME EDIFICI ED.5	