




CALCOLO SUPERFICI IN VARIANTE



LEGENDA

F2.1 = 4.922 mq	= 38 mq	Aree di proprietà non rientranti nel progetto
Q = 7.258 mq	F.5 = 3.758 mq	

ZONIZZAZIONE IN VARIANTE

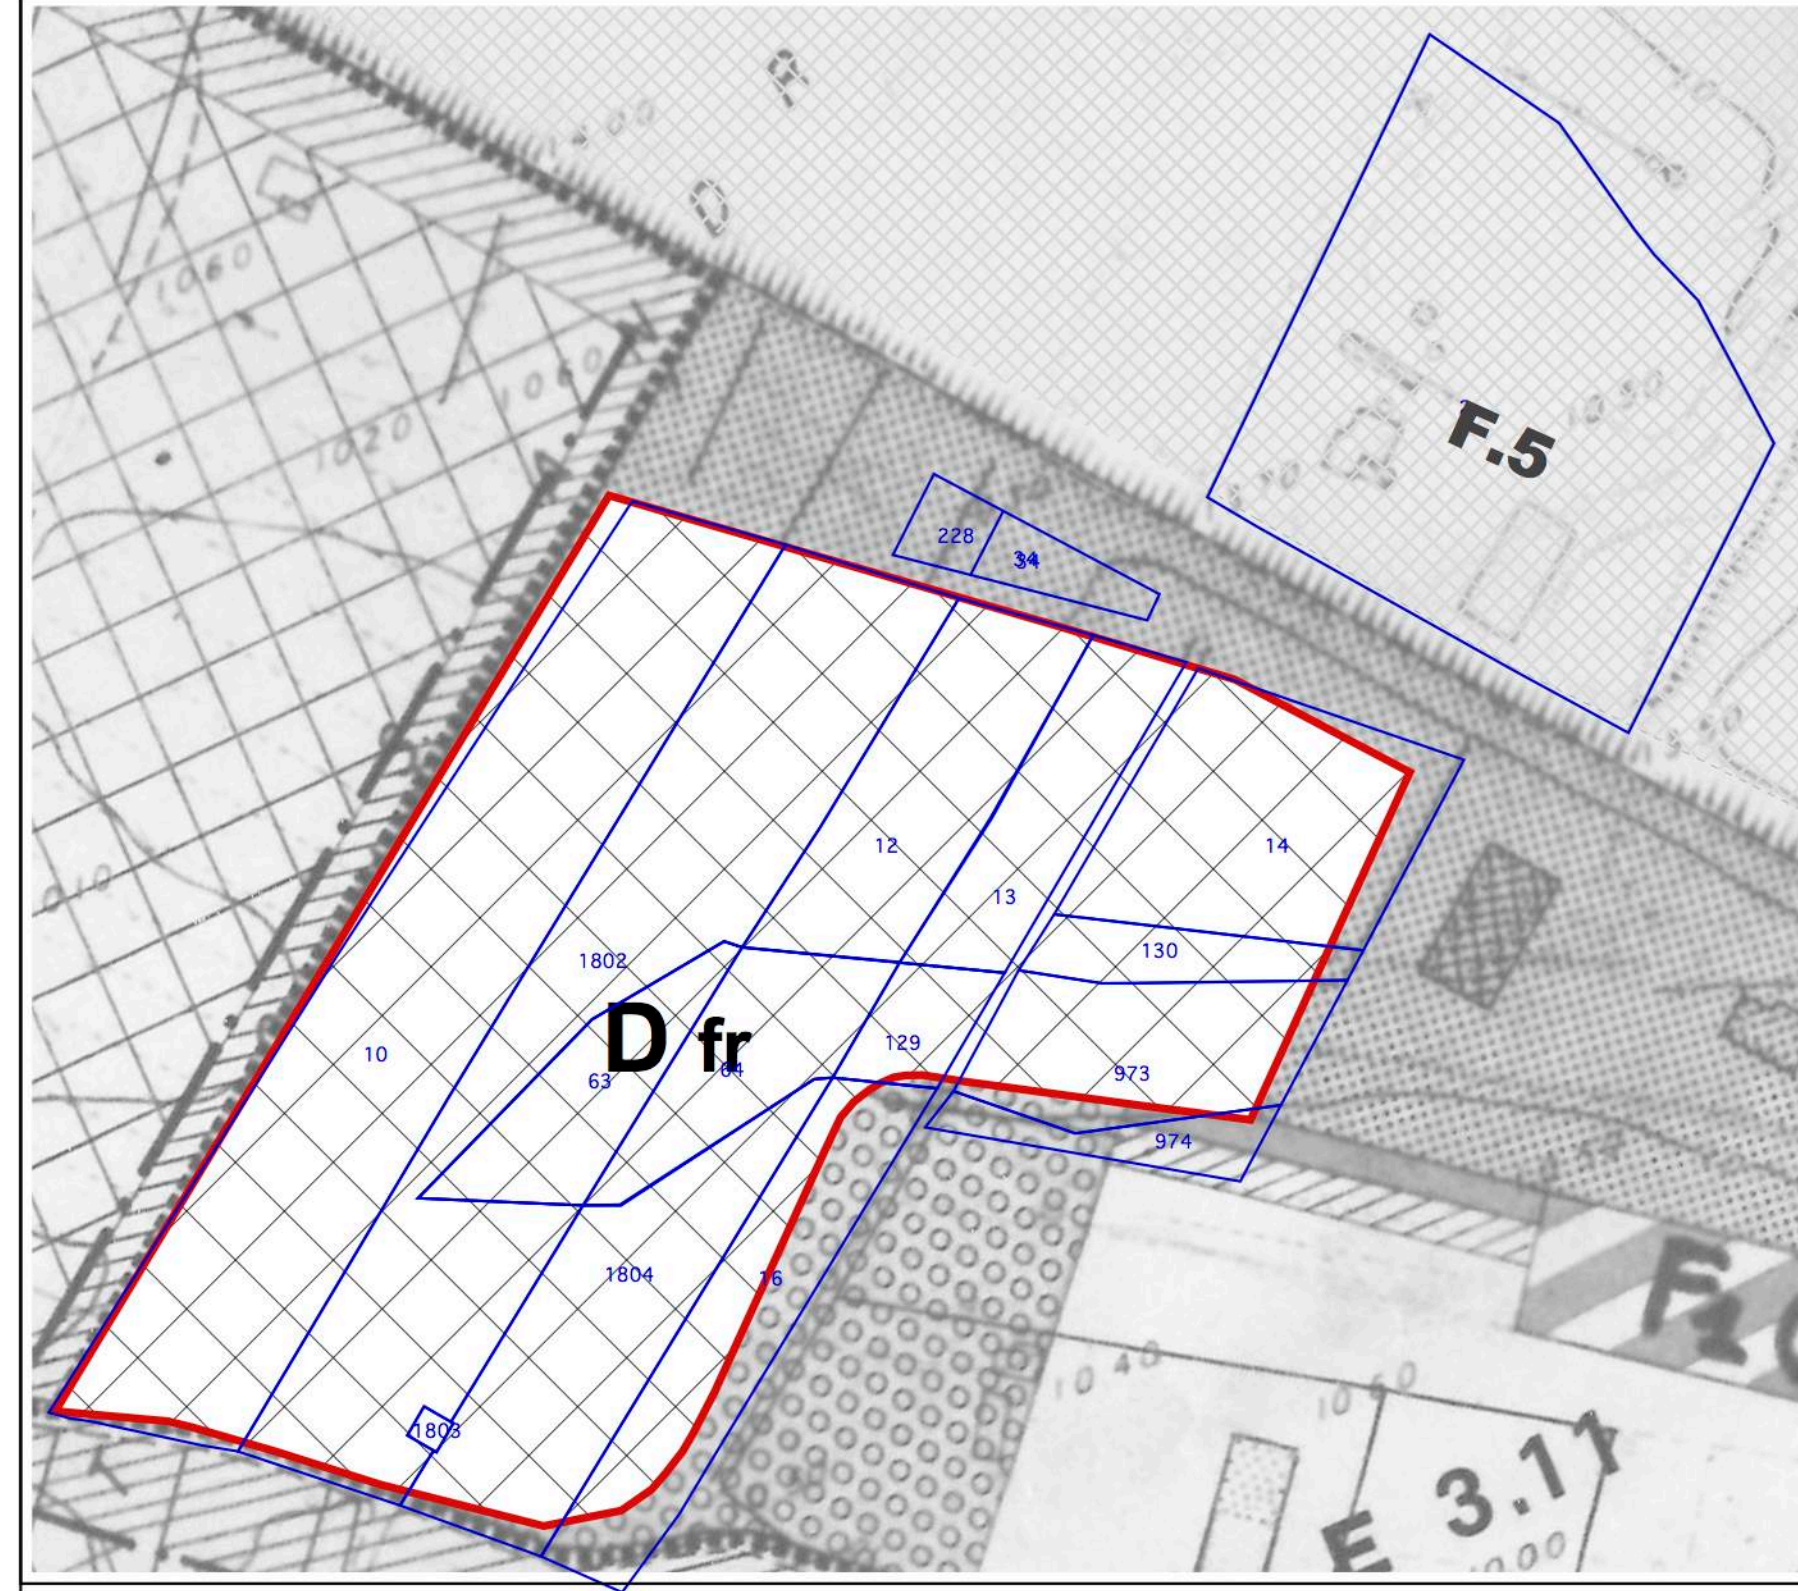

LEGENDA

D fr = 12.218mq

PLANIMETRIA SUPERFICI PROGETTO PER IL CALCOLO DEGLI ONERI DI URBANIZZAZIONE
scala 1/1000

LEGENDA

F2.2 = 16.900 mq
F2.3 = 2.372mq
F1 (P.P.1+P.P.2+P.P.3 +F2.1) = 20.230 mq
F8 = 14.500 mq
Q1 = 11.200 mq



VARIAZIONI NELLE PREVISIONI DI PIANO

COMMITTENTE

MAGRA ASFALTI s.r.l.

Renzo G. Gubbi

PROGETTO ARCHITETTONICO

Stefano SERATINI
Architetto

Tatiana DE BIASI
Architetto

Maurizio SCIASCIA
Architetto

Laura ODINO
Architetto

PROGETTO PER LA DELOCALIZZAZIONE DELL'IMPIANTO PER LA PRODUZIONE DI CONGLOMERATO BITUMINOSO SITO IN VIA BARDIANA,1 NEL COMUNE DI ARCOLA NEL NUOVO SITO DI VIA MONTESAGRO S.N.C.

VARIANTE PRG

LOCALITA' - Site: Località Zona Industriale - Comune di Arcola (SP)
DATI CATASTALI: ARCOLA - Foglio n. 4 - mapp. 228- Foglio n. 7 mapp. 10-12-13-14-16-34-63-64-129-130-973-974-1802-1804
TITOLO - Title: PLANIMETRIE GENERALI

Studio di Progettazione

Via Unione .6 - 19121 La Spezia
tel. 0187 1583398
t.debiasi@archepa.it
stefano.seratini@gmail.com

REV	DESCRIZIONE - Description	DATA Date	FASE - Phase	SCALA: Scale	REV. Issue	ELABORATO N° Document No.
A	1 emissione	04.12.19		scala VARIE	A	
B						
C	emissione	20.04.21	PREPARATO Drawn	APPROVATO Approved	DATA DISSEGNO Date Drawn	PROGETTO N° - Project No.
D			SST TDB	APR. 21		

Tav. V