

legenda

0,00

quote progetto (relative)

9,80

quote progetto l.m.m. (LIDAR)

0,00

9,80

LEGENDA

1

CARICO AUTOMEZZI / TORRE DI MESCOLAZIONE / SCARICO FUMI

2

FILTRO A MANICHE DI TESSUTO / ESSICCATORE

3

CABINA DI CONTROLLO

4

NASTRI TRASPORTATORI

5

TRAMOGGE ALIMENTAZIONE RICICLATO

6

PREDOSAGGIO MATERIALI VERGINI

7

DEPOSITO OLI BTZ E BITUME

8

CALDAIA EMULSIONE BITUMINOSA

9

PESA

10

CABINA ELETTRICA

11

TETTOIA A PROTEZIONE DEPOSITO FRESATO

12

ZONA LAVORAZIONE FRESATO

13

CAPANNONE RICOVERO AUTOMEZZI E ATTREZZATURE

14

EDIFICIO ESISTENTE RISTRUTTURATO AD USO UFFICIO

15

UFFICI, SERVIZI IGIENICI E SPOGLIATOI DIPENDENTI

16

PARCHEGGIO CLIENTI

17


PARCHEGGIO DIPENDENTI

18

IMPIANTO DI TRATTAMENTO ACQUE RACCOLTE NEI PIAZZALI

19

ACCUMULO ACQUA PER ANTINCENDIO

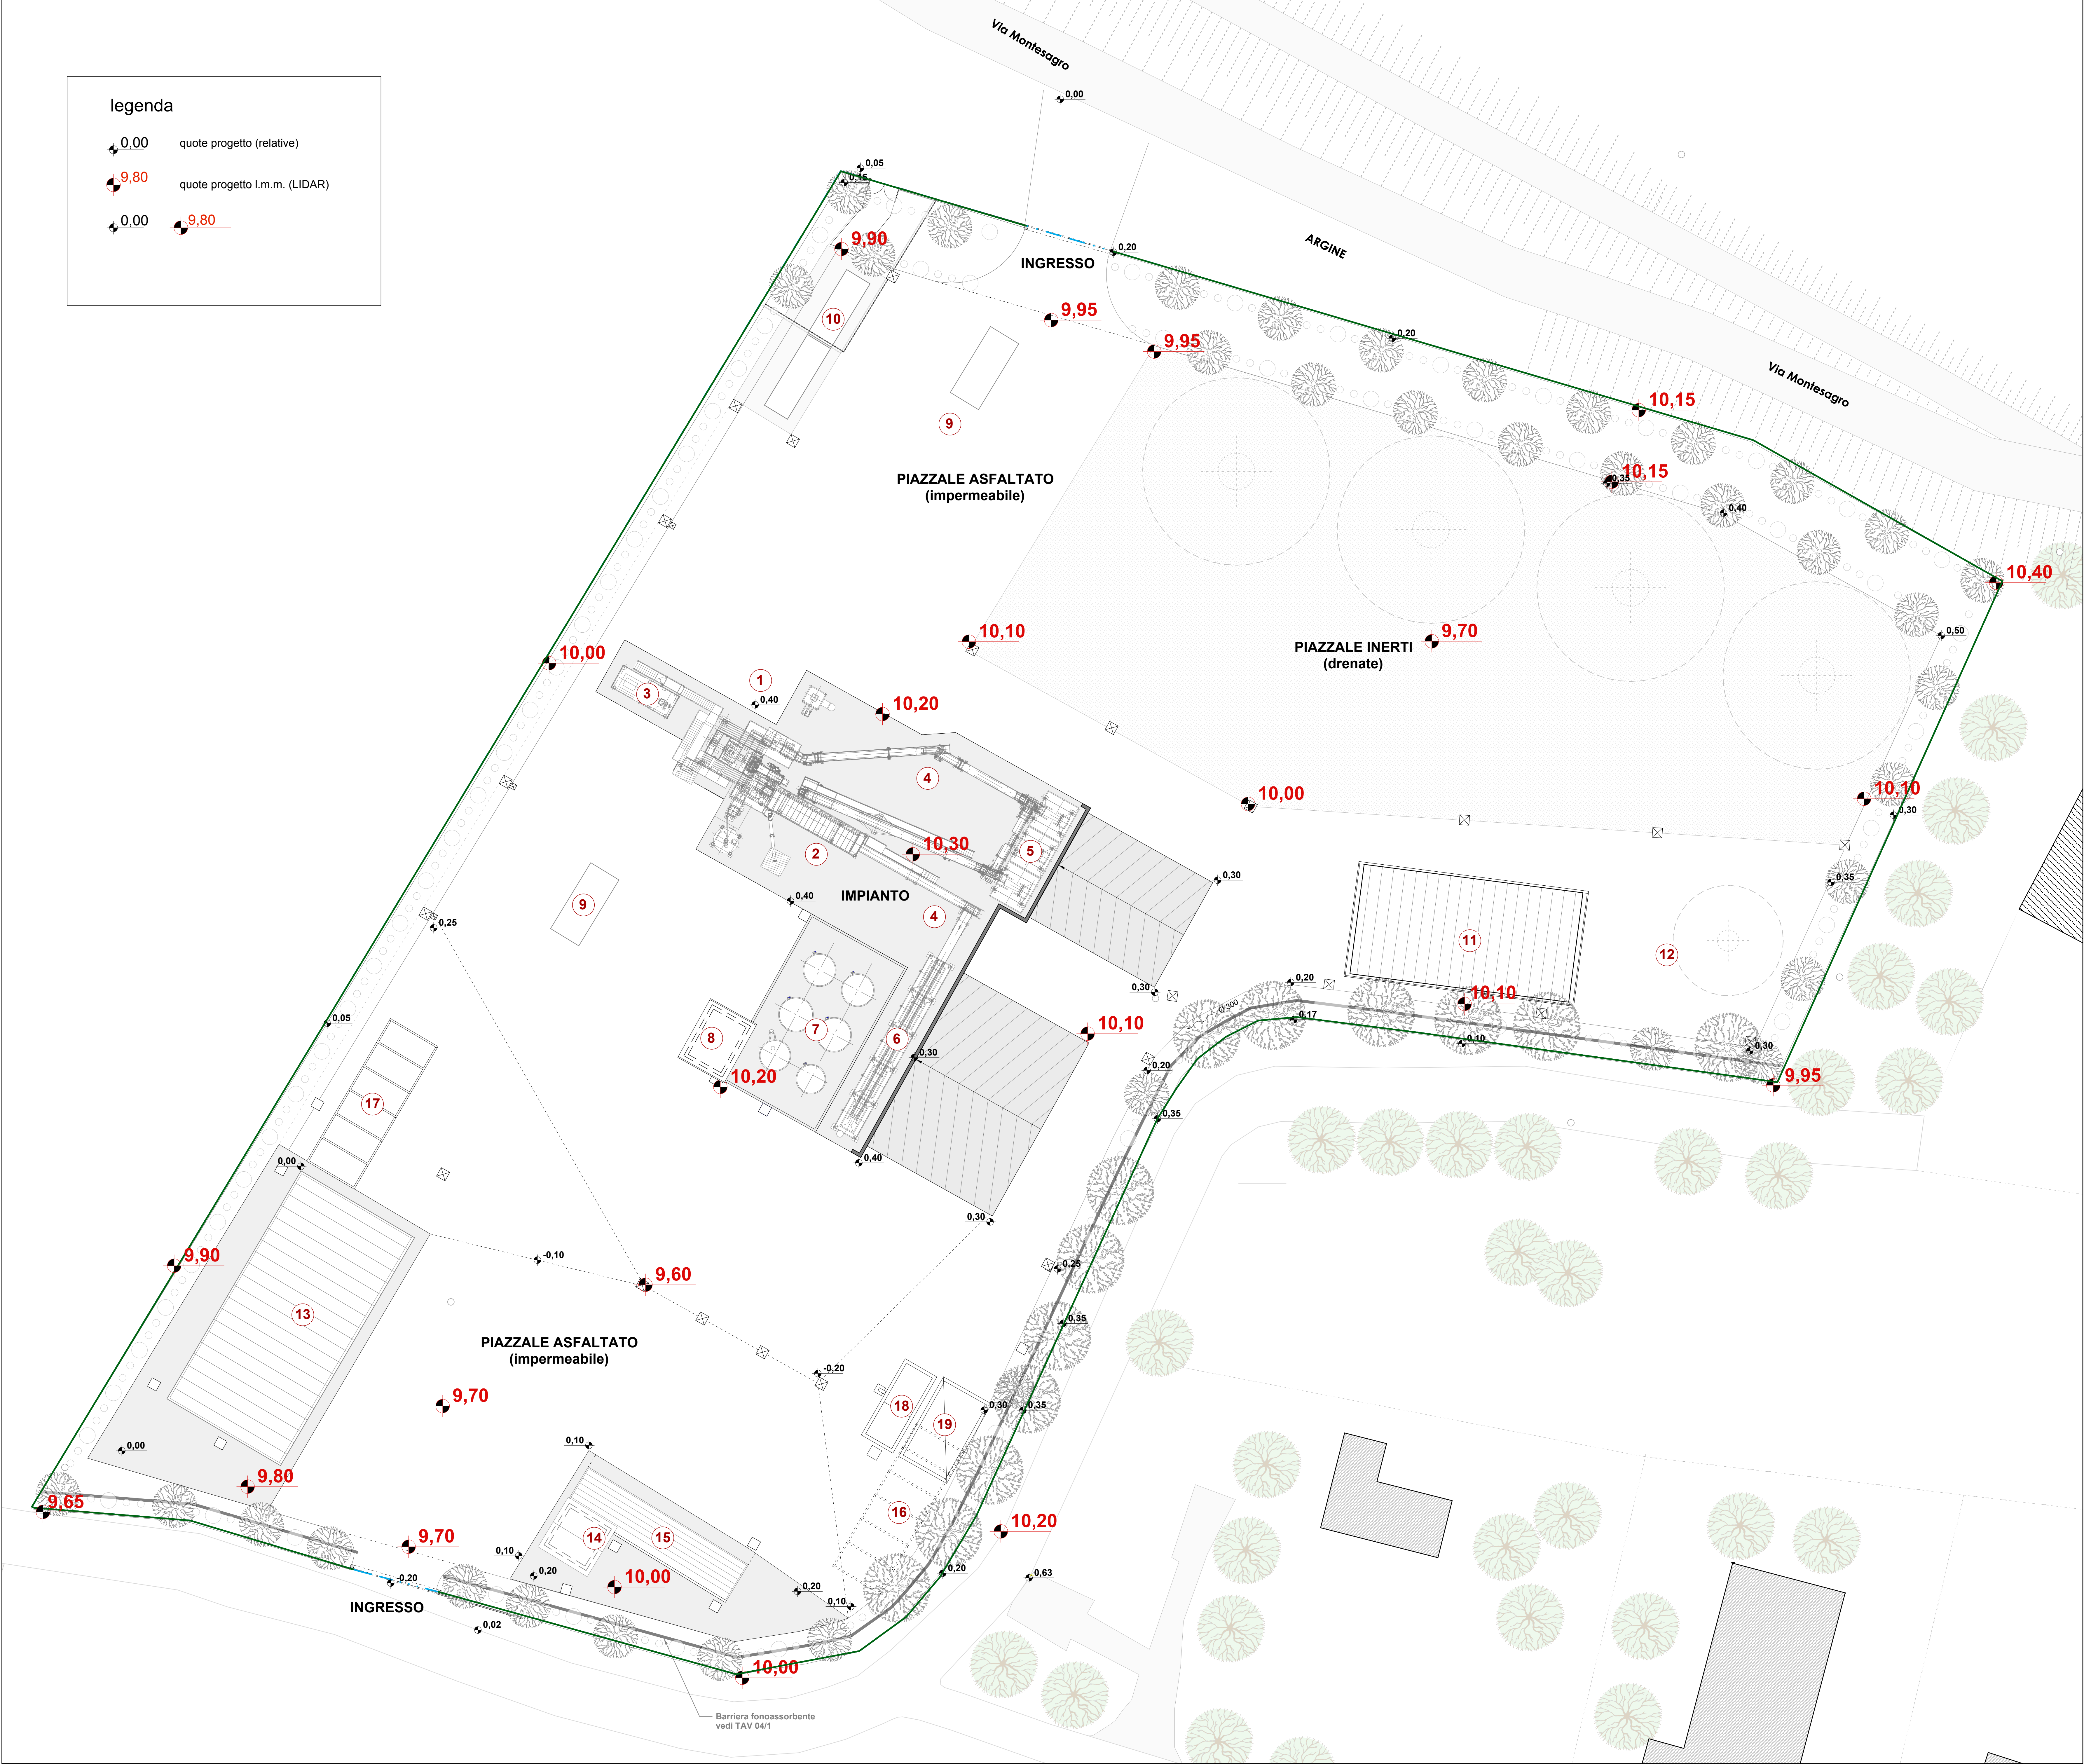

COMMITTENTE

MAGRA ASFALTI S.r.l.

Gabriele PENNACCHI

Amministratore

Stefano SERATINI

Architetto

Tatiana DE BIASI

Architetto

PROGETTO ARCHITETTONICO

STUDIO COMPATIBILITA' IDRAULICA

Carlo RANCATI

Ingegnere

STUDIO di Progettazione

Via Unione, 4 - 19121 La Spezia
tel. 0187 158398
t.debiasi@archepr.it
stefano.seratini@gmail.com

LOCALITA' - Site

Località Zona Industriale - Comune di Arcola (SP)

DATI CATASTALI "ARCOLA" - Foglio n. 4 - mapp. 228 - Foglio n. 7 mapp. 1012/13/14/16/34/35/44/102/130/173/174/180/180A/

TITOLO - Title

STUDIO DI COMPATIBILITA' IDRAULICA
planimetria generale con quote relative e assolute

REV

DESCRIZIONE - Description

DATA - Date

FASE - Phase

SCALA - Scale

REV

ISSUE

ELABORATO N°

Document No.

A

B

C

D

1 emissione

03.01.19

20.04.21

emissione

VARIE

A

PROGETTO N° - Project No.

GEN 2019

TAV C.I. 01