

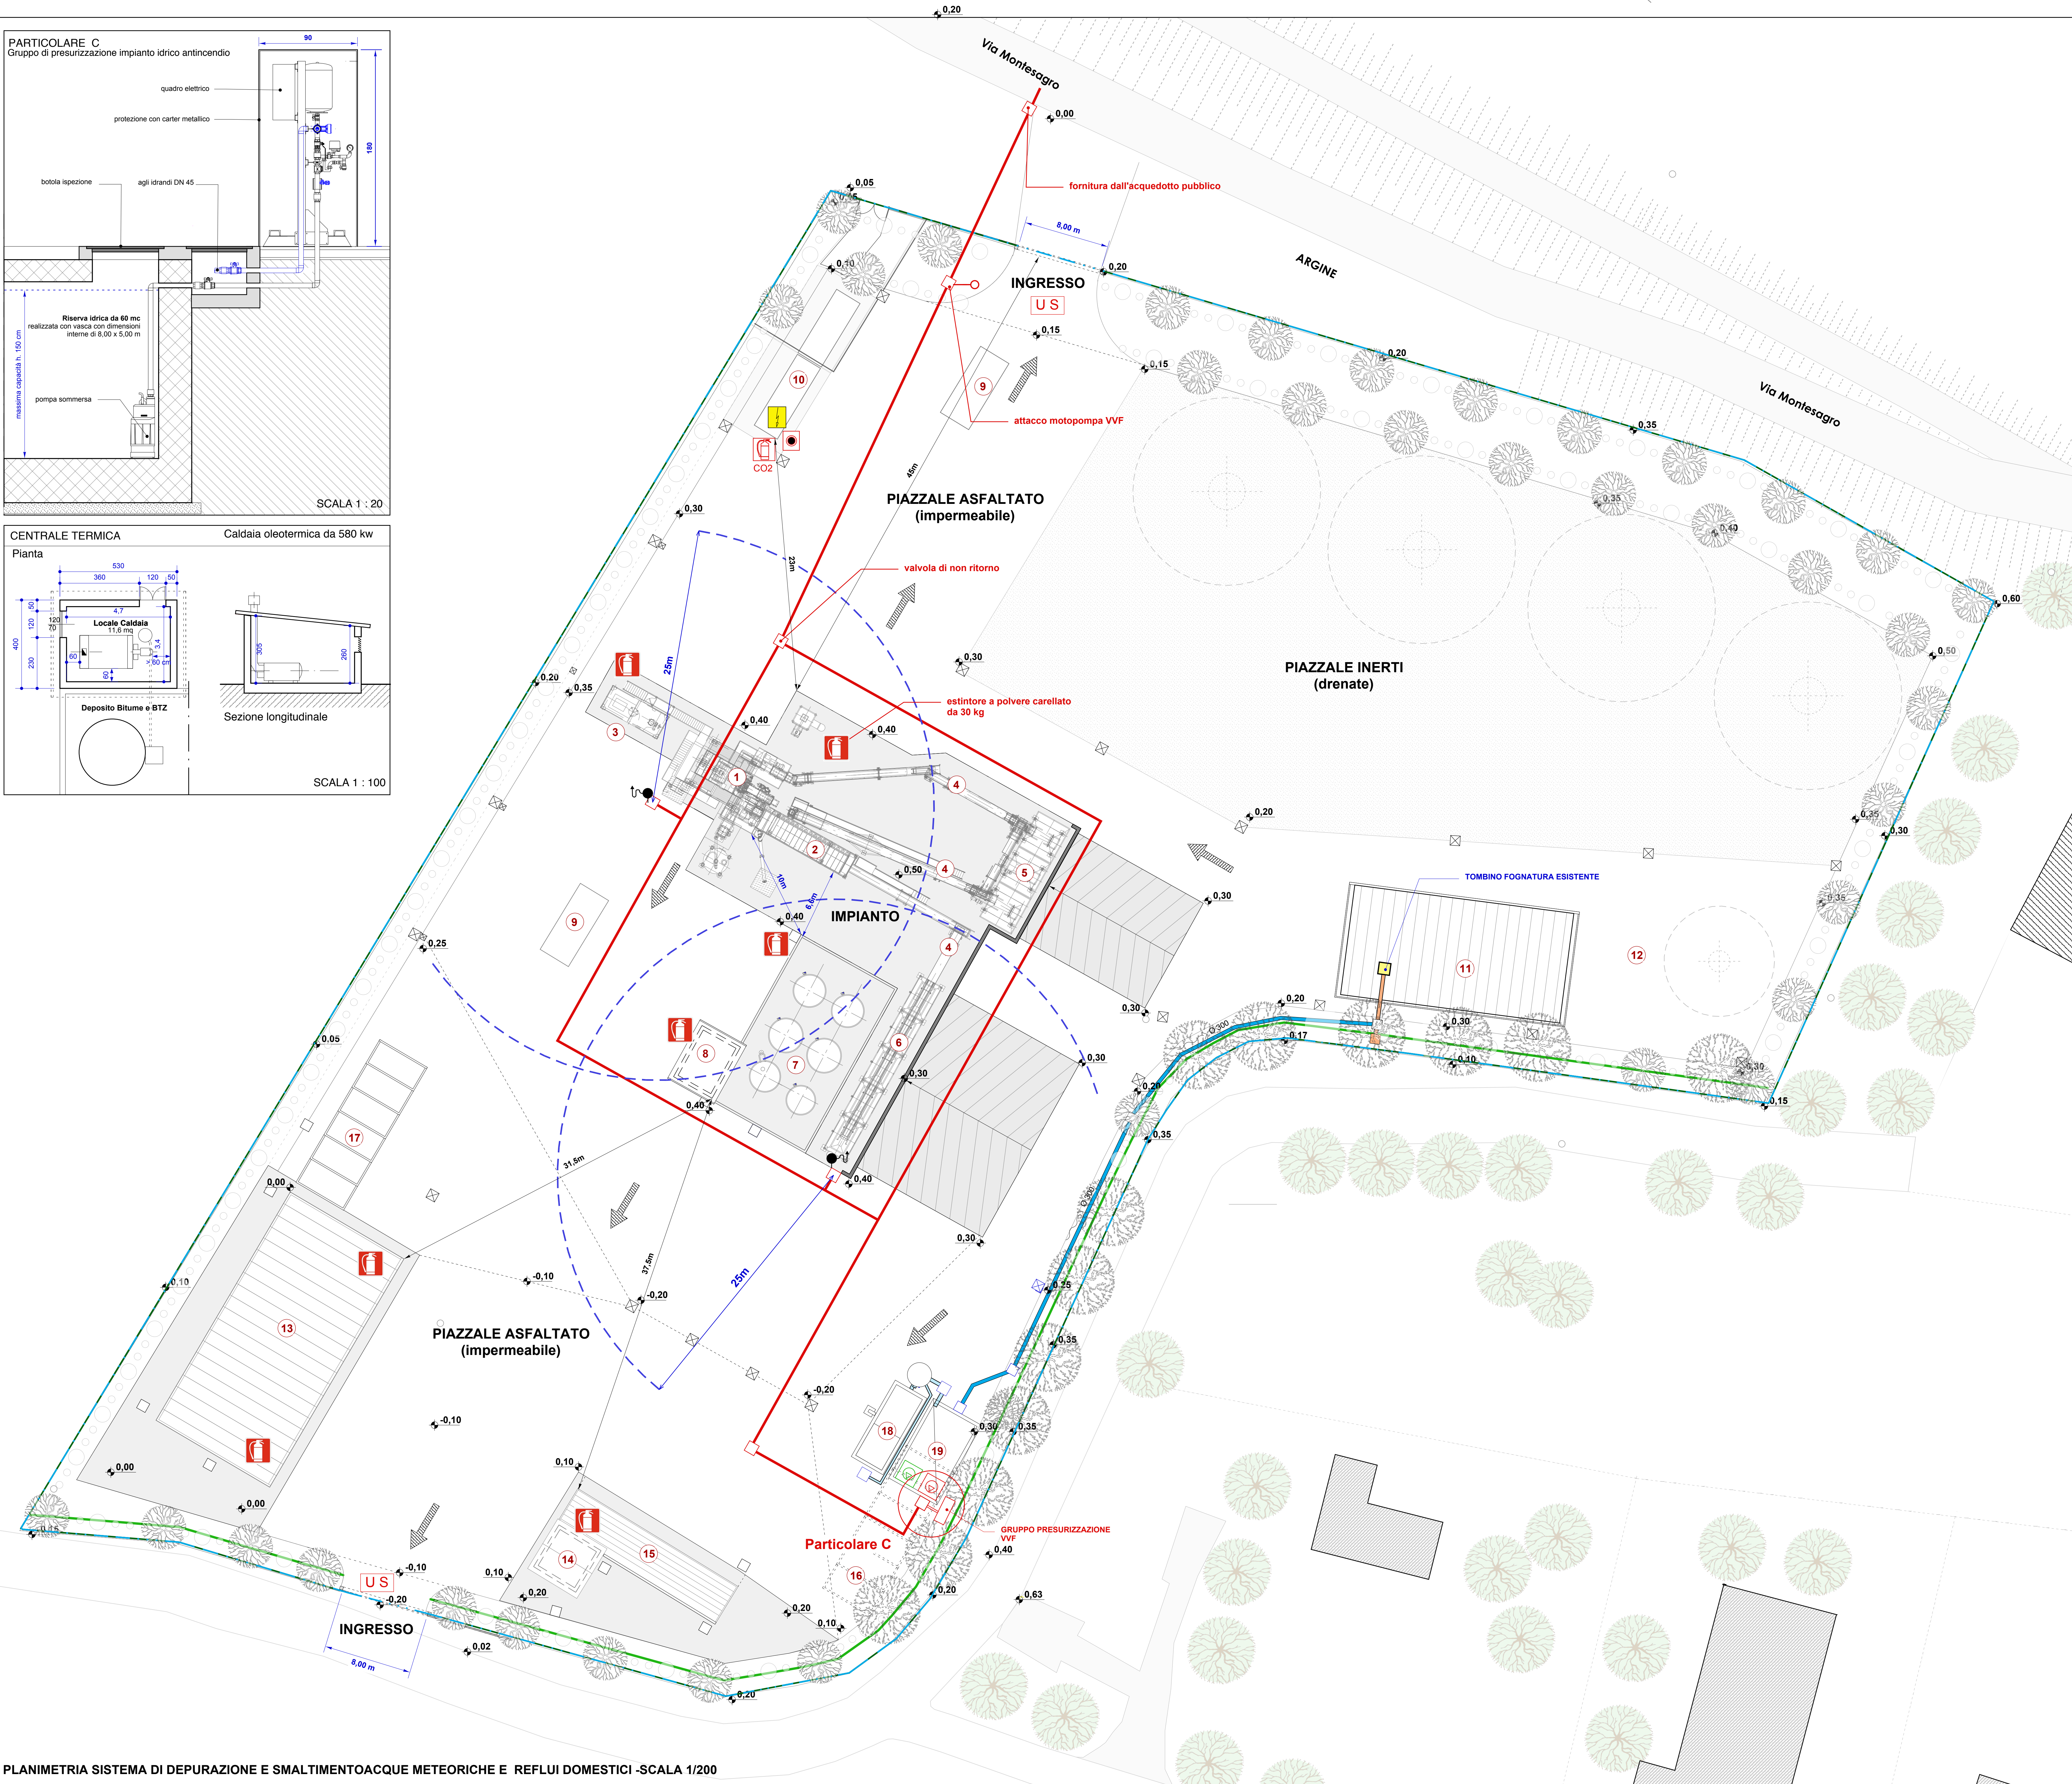


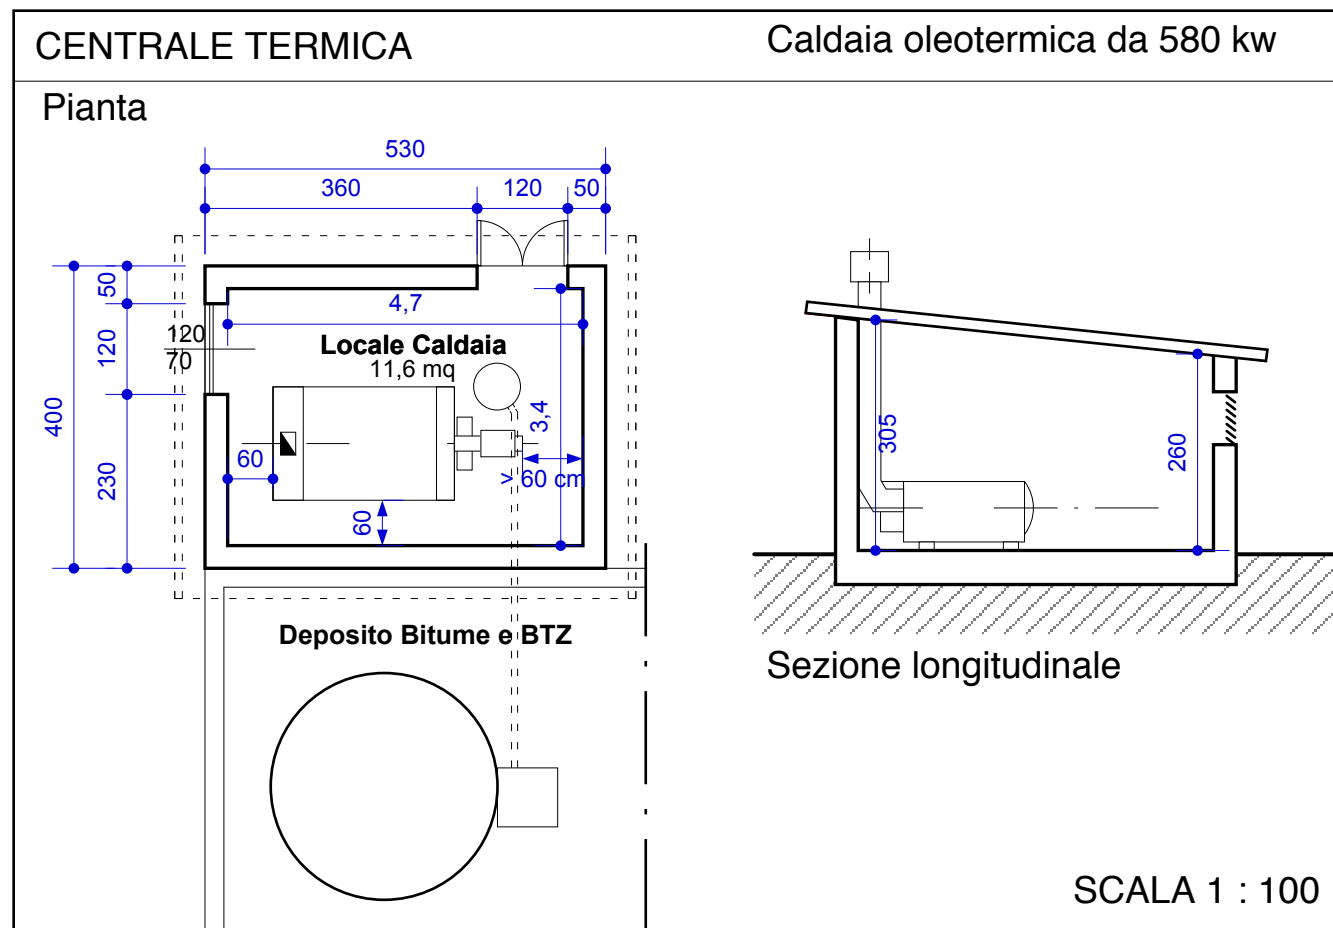

LEGENDA

- 1 CARICO AUTOMEZZI / TORRE DI MESCOLAZIONE / SCARICO FUMI
 - 2 FILTRO A MANICHE DI TESSUTO / ESSICCATORE
 - 3 CABINA DI CONTROLLO
 - 4 NASTRI TRASPORTATORI
 - 5 TRAMOGGE ALIMENTAZIONE RICICLATO
 - 6 PREDOSAGGIO MATERIALI VERGINI
 - 7 DEPOSITO OLI BTZ E BITUME
 - 8 CALDAIA EMULSIONE BITUMINOSA
 - 9 PESA
 - 10 CABINA ELETTRICA
 - 11 TETTOIA A PROTEZIONE DEPOSITO FRESATO
 - 12 ZONA LAVORAZIONE FRESATO
 - 13 CAPANNONE RICOVERO AUTOMEZZI E ATTREZZATURE
 - 14 EDIFICIO ESISTENTE RISTRUTTURATO AD USO UFFICIO
 - 15 UFFICI, SERVIZI IGIENICI E SPOGLIATOI DIPENDENTI
 - 16 PARCHEGGIO CLIENTI
 - 17 PARCHEGGIO DIPENDENTI
 - 18 IMPIANTO DI TRATTAMENTO ACQUE RACCOLTE NEI PIAZZALI
 - 19 ACCUMULO ACQUA PER ANTINCENDIO
- LIMITE AREA POSIZIONAMENTO IMPIANTO

Cartellonistica e segnaletica di sicurezza minima da installare

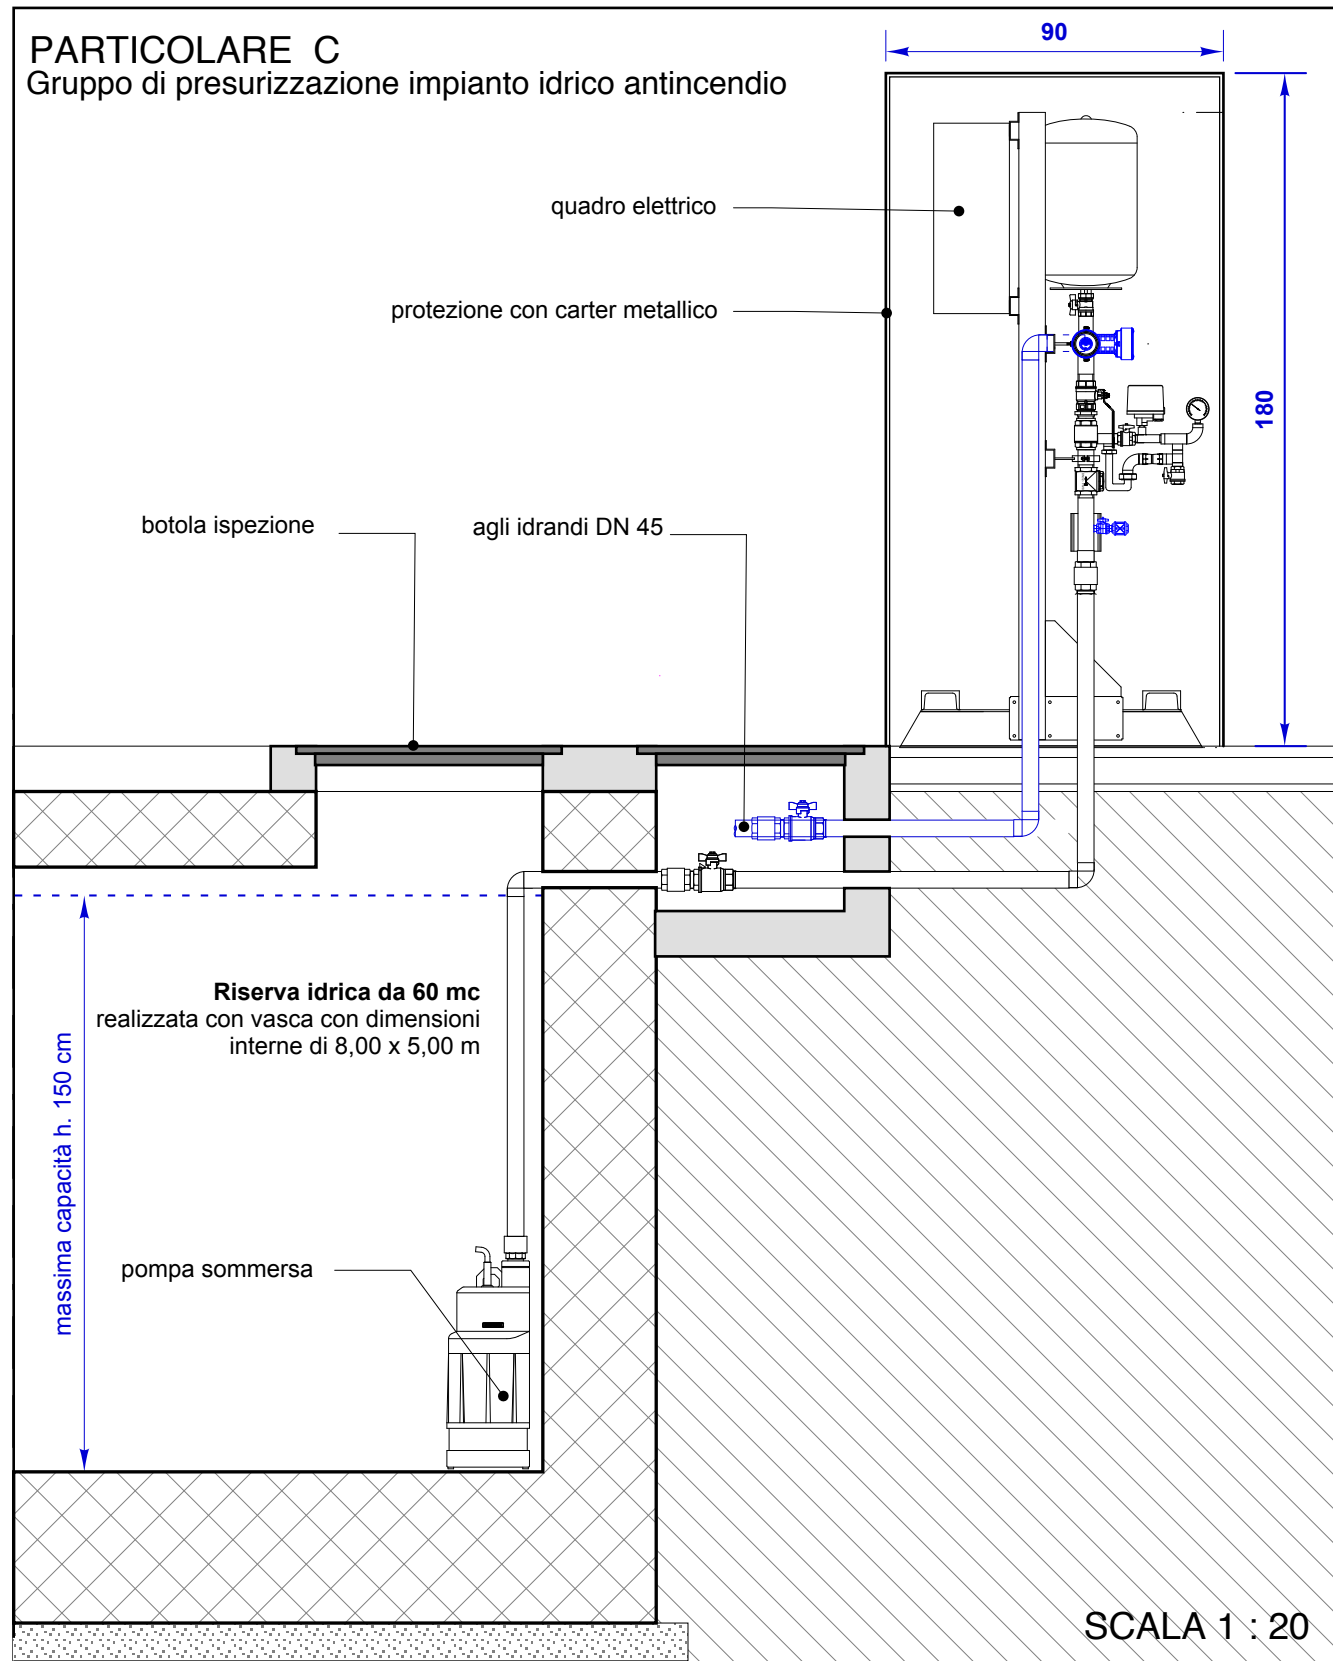

Legenda VVF

- estintore a CO2
- estintore a polvere 6 kg o carrellato da 30 kg
- uscita di sicurezza
- via di uscita verso il basso
- via di uscita verso l'alto
- via di uscita orizzontale
- quadro elettrico
- pulsante di sgancio
- Cassetta idrante DN 45 con tubazione flessibile L=25 metri e segnaletica
- Attacco Autopompa VVF con cassetta e segnaletica
- tubazione di distribuzione in acciaio zincato dell'impianto antincendio
- pozzetto ispezione

COMMITTENTE

MAGRA ASFALTI S.r.l.

Gabriele PENNACCHI
Amministratore

Gabriele Pennacchi

PROGETTO ARCHITETTONICO

Stefano SERATINI
Architetto

Tatiana DE BIASI
Architetto

Maurizio SCIASCIA
Architetto

Laura ODINO
Architetto

Studio di Progettazione

Via Unione, 6 - 19121 La Spezia
tel. 0187 1583398
t.gabriele.pennacchi@magraasfalti.it
stefano.seratini@gmail.com

PROGETTO PER LA DELOCALIZZAZIONE DELL'IMPIANTO PER LA PRODUZIONE DI CONGLOMERATO BITUMINOSO SITO IN VIA BARDIANA,1 NEL COMUNE DI ARCOLA NEL NUOVO SITO DI VIA MONTESAGRO S.N.C.

LOCALITÀ - Site Località Zona Industriale - Comune di Arcola (SP)

DATI CATASTRALI ARCOLA - Foglio n. 4 - mapp. 228 - Foglio n. 7 mapp. 10/12/13/14/99/100

TITOLO - Title

PROGETTO DI PREVENZIONE INCENDI
Planimetria generale e particolari di dettaglio

REV	DESCRIZIONE	DATA	DATA	FASE	SCALE	REV	SCALE	ELABORATO
A	emissione	07.05.16				VARIE	A	
B	emissione	20.04.21						
C	emissione							
D	emissione							