



LEGENDA

- Ambito di studio
- Individuazione intervento
- Punti di vedute panoramiche pubbliche

BARRIERE VISIVE

- Edificato lungo la SS.Aurelia che occulta la zona di intervento
- Rilevato argine esistente
- Rilevato linea ferroviaria
- Statale Aurelia
- Limiti recinzioni (muretti, parapetti, siepi e alberature)

CTR - PERCEZIONE DELL'INTERVENTO scala 1/5000

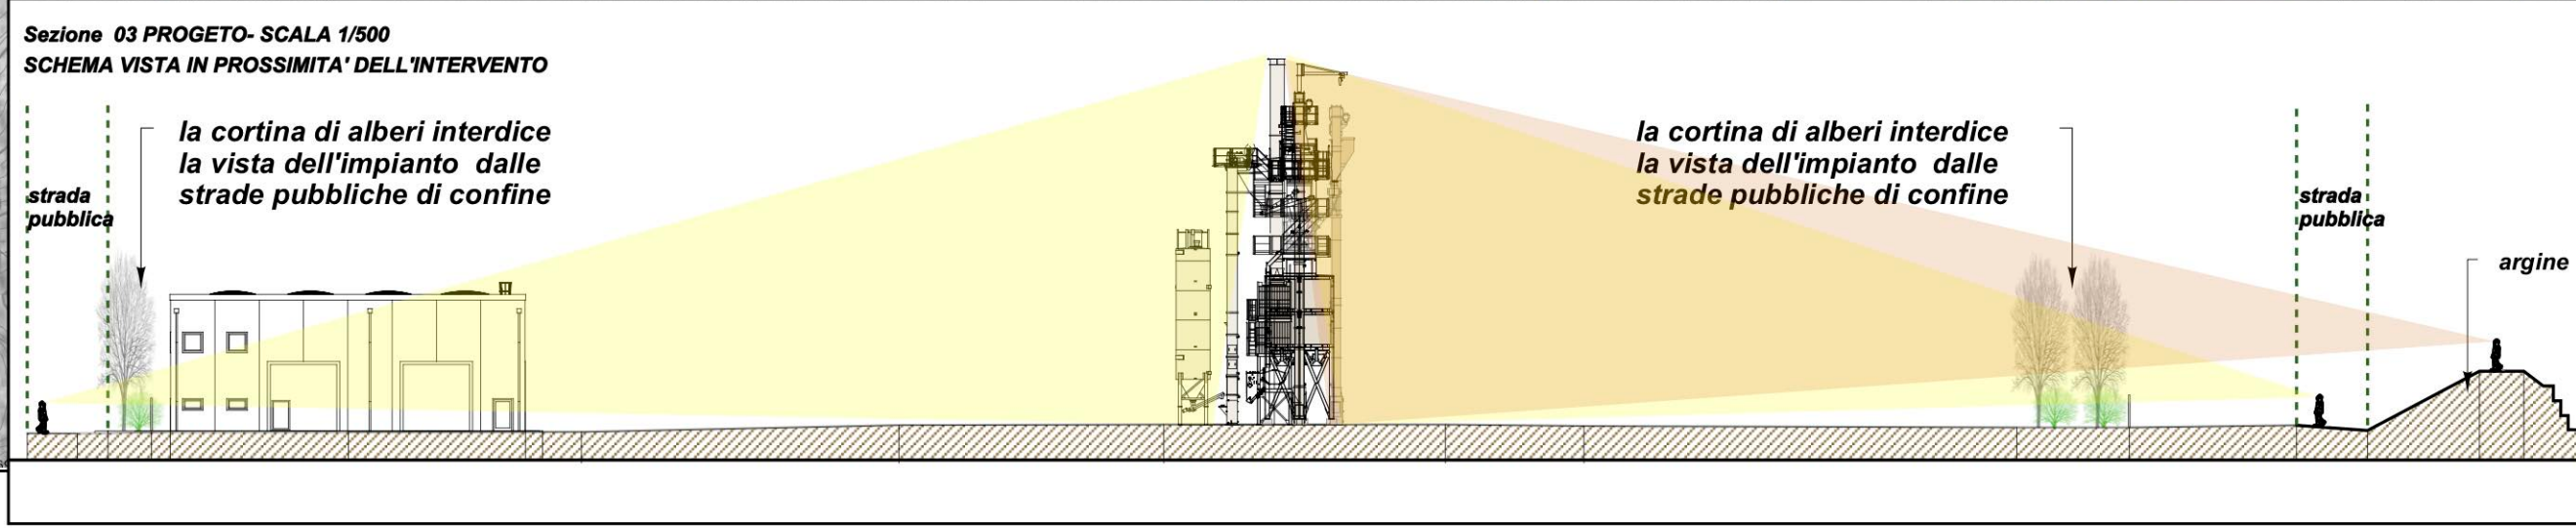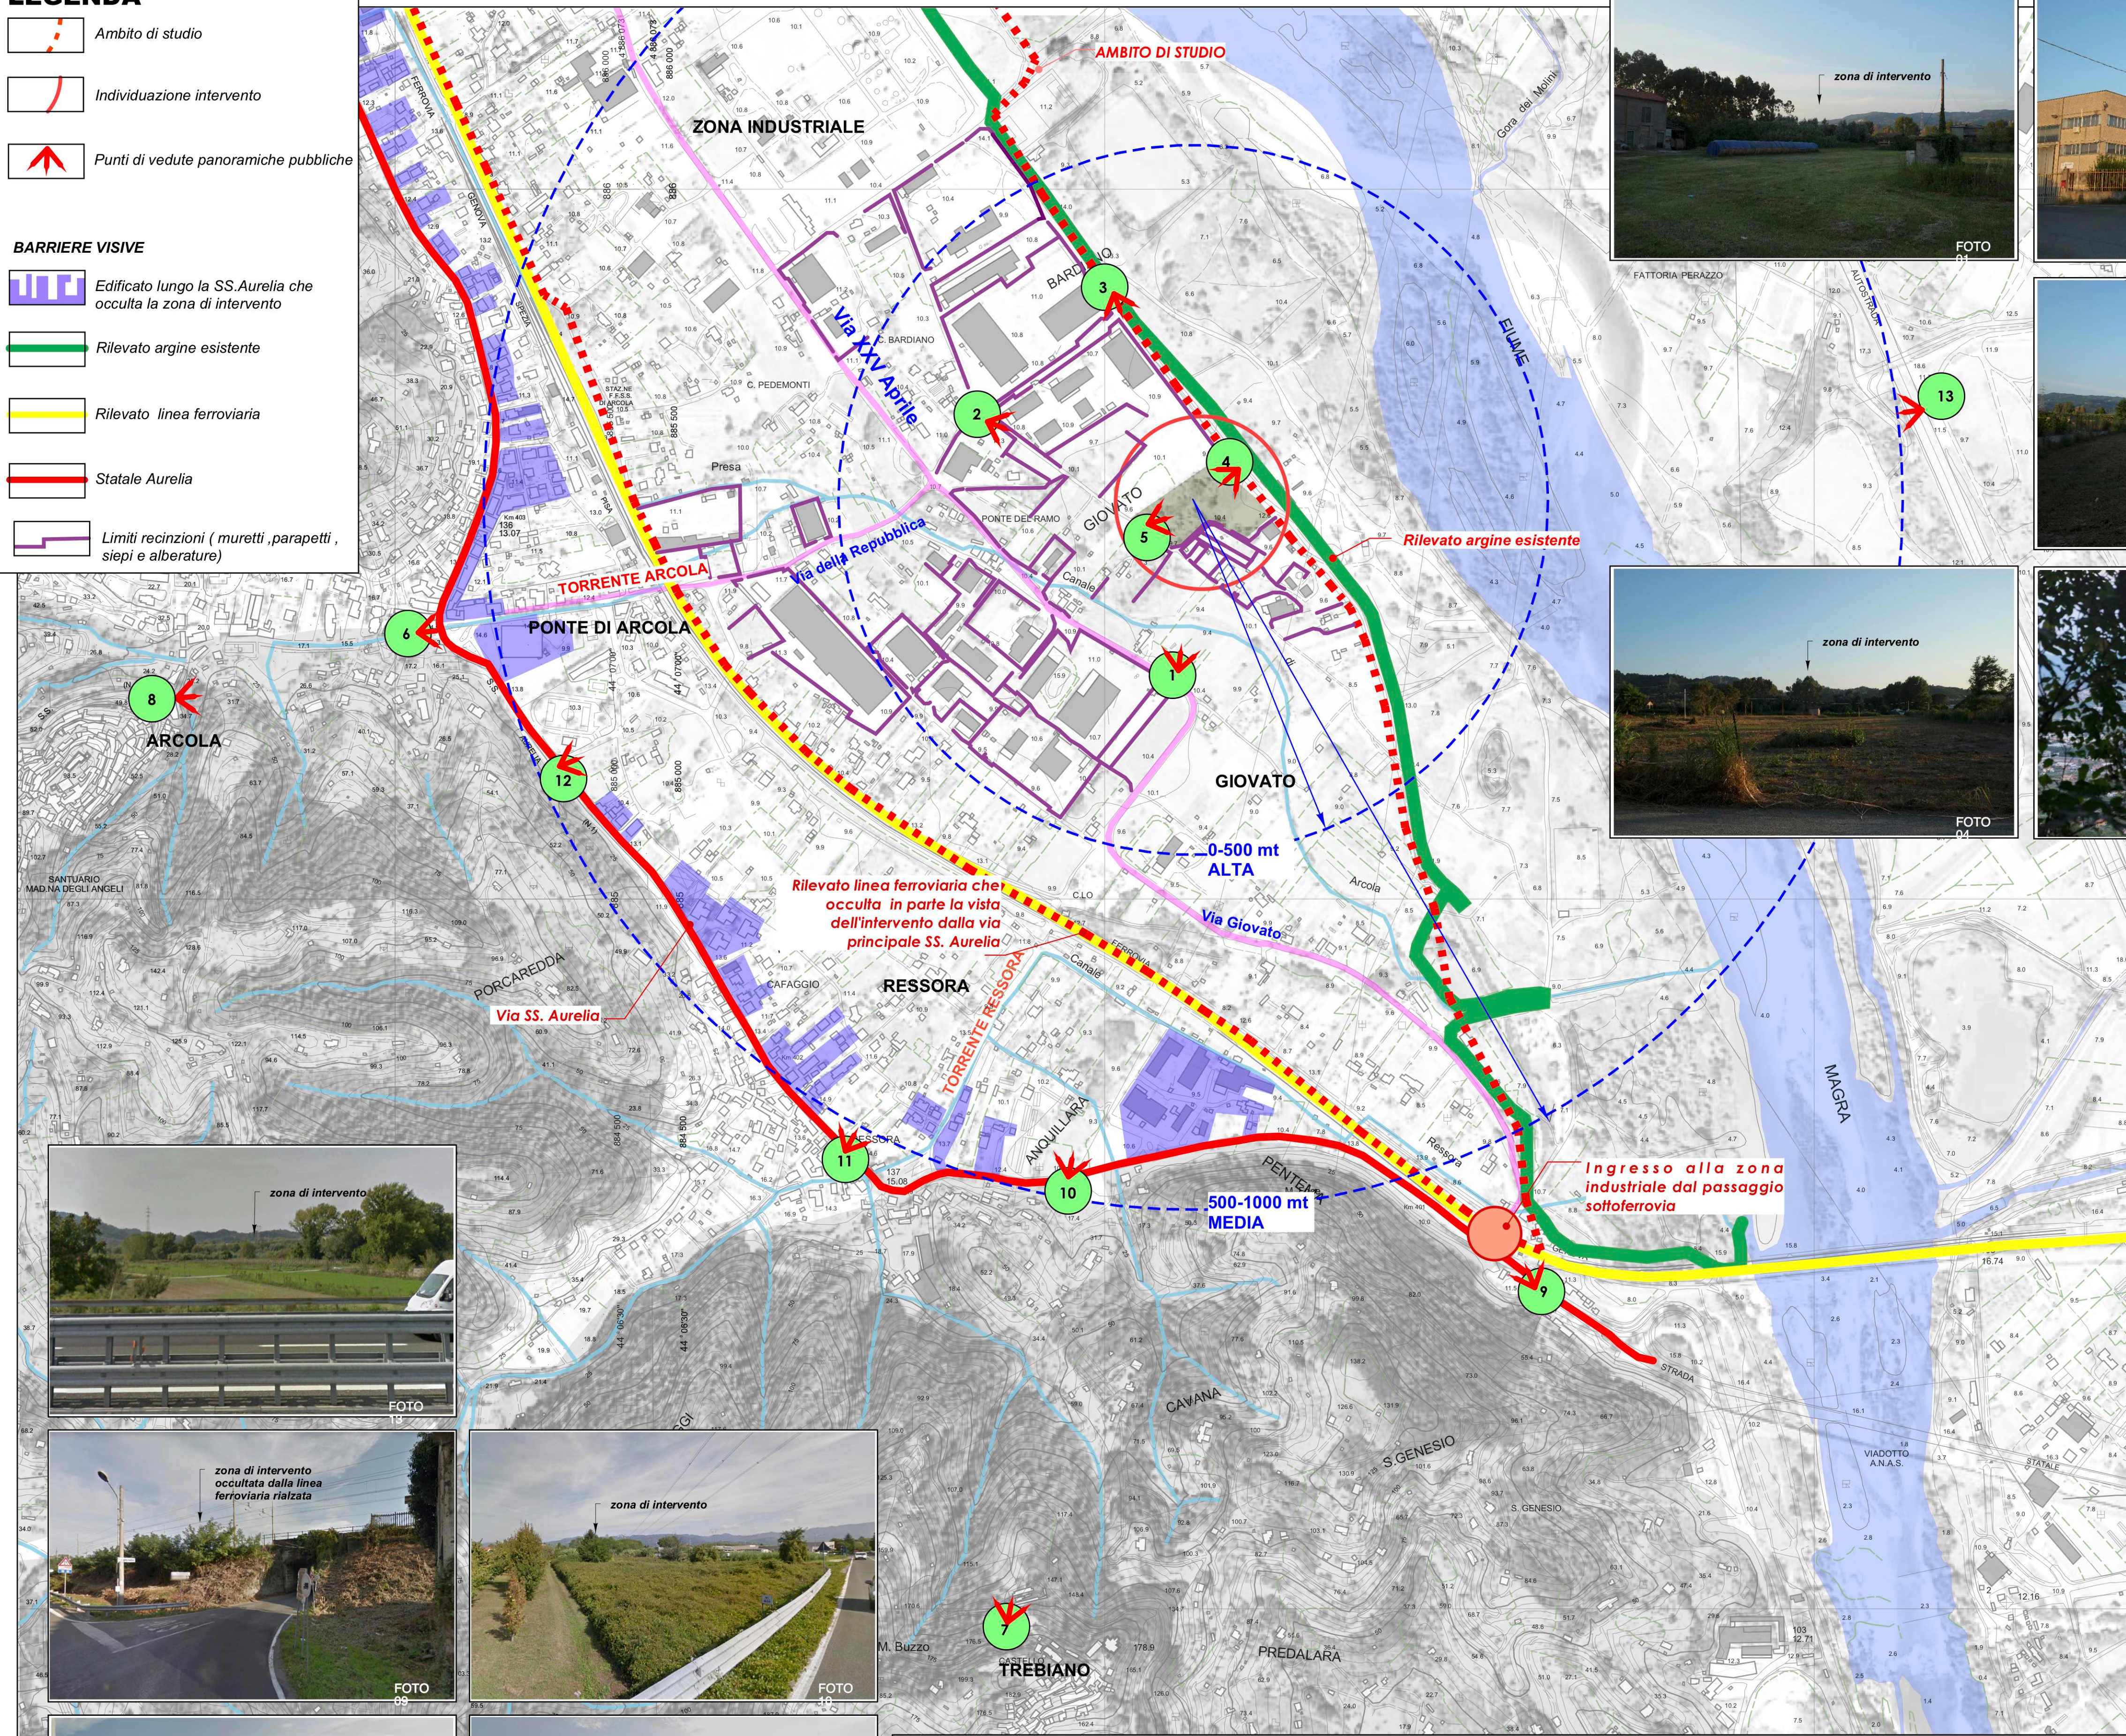

COMMITTENTE
MAGRA ASFALTI S.r.l.

Stefano Seratini

PROGETTO ARCHITETTONICO

Stefano SERATINI
Architetto

Tatiana DE BIASI
Architetto

Maurizio SCIASCIA
Architetto

Laura ODINO
Architetto



Studio di Progettazione

Via Unione, 6 - 19121 La Spezia
tel. 0187 1583398
t.debiasi@archepa.it
stefano.seratini@gmail.com

PROGETTO PER LA DELOCALIZZAZIONE DELL'IMPIANTO PER LA PRODUZIONE DI CONGLOMERATO BITUMINOSO SITO IN VIA BARDIANA,1 NEL COMUNE DI ARCOLA NEL NUOVO SITO DI VIA MONTESAGRO S.N.C.

LOCALITA' - Sito Località Zona Industriale - Comune di Arcola (SP)
DATI CATASTALI ARCOLA - Foglio n. 4 - mapp. 228- Foglio n. 7 mapp. 10-12-13-14-16-34-63-64-129-130-973-974-1802-1804
TITOLO - TITOLO FOTOGRAFIE DELLA ZONA DI INTERVENTO DA PUNTI PANORAMICI ED IN AVVICINAMENTO AMBITI DI PERCEZIONE DELL'INTERVENTO

REV	DESCRIZIONE - Description	DATA Date	FASE - Phase	SCALA Scale	REV	Issue	ELABORATO IN Document No.
A	1 emissione	07.08.18		scala 5000	A		
B	emissione	20.04.21					
C							
D							

DISegnato	CONTROLLATO checked	APPROVATO Approved	DATA DISEGNO Date Drawn	PROGETTO Nr. - Project No.
	SST TDB		APR. 21	

LT 03