


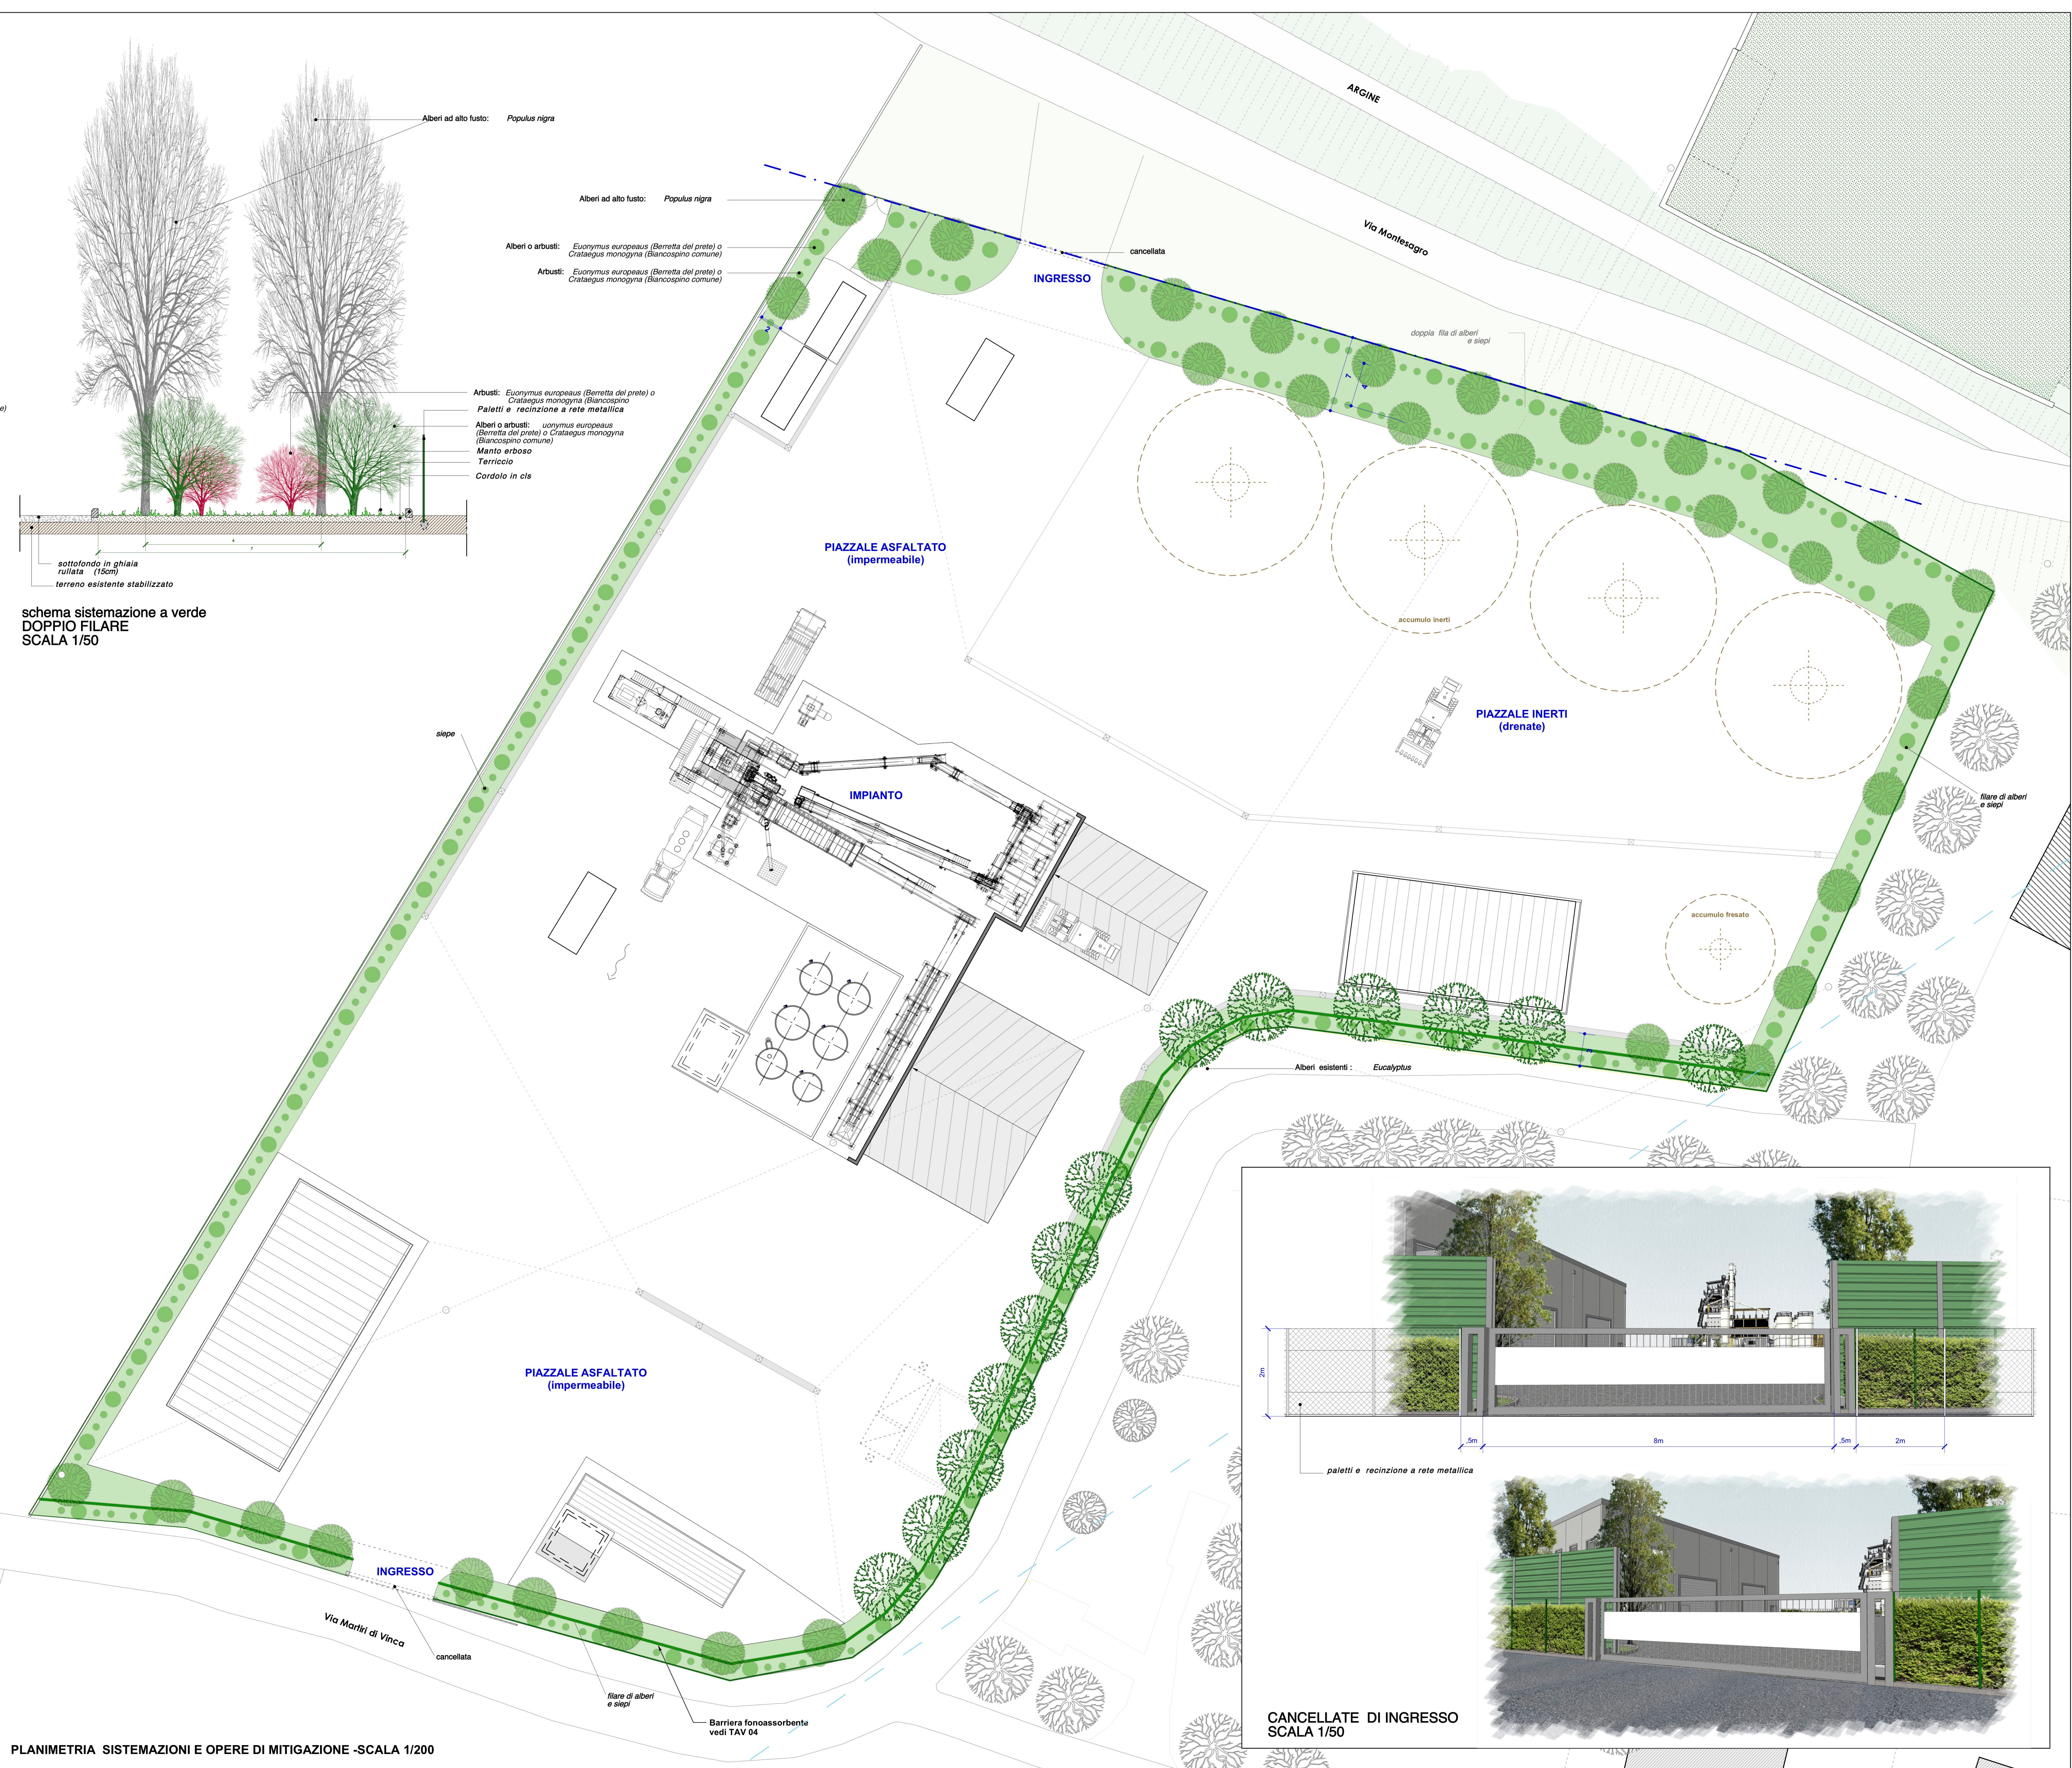

LEGENDA


- alberi esistenti
- alberi ad alto fusto
- alberi piccole dimensioni / arbusti
- arbusto
- zona inerbita
- zona asfaltata
- zona drenante
- limite di proprietà / dividente più probabile mediamente giusta
- recinzione con rete metallica su pali



Essenze previste per la formazione di schermatura vegetale

Cornus sanguinea (Sanguinella) Arbusto	Euonymus europaeus (Berretta del prete) Arbusto	Populus nigra (Poppo Cipressino) Caducifoglie

schema sistemazione a verde
DOPPIO FILARE
SCALA 1/50

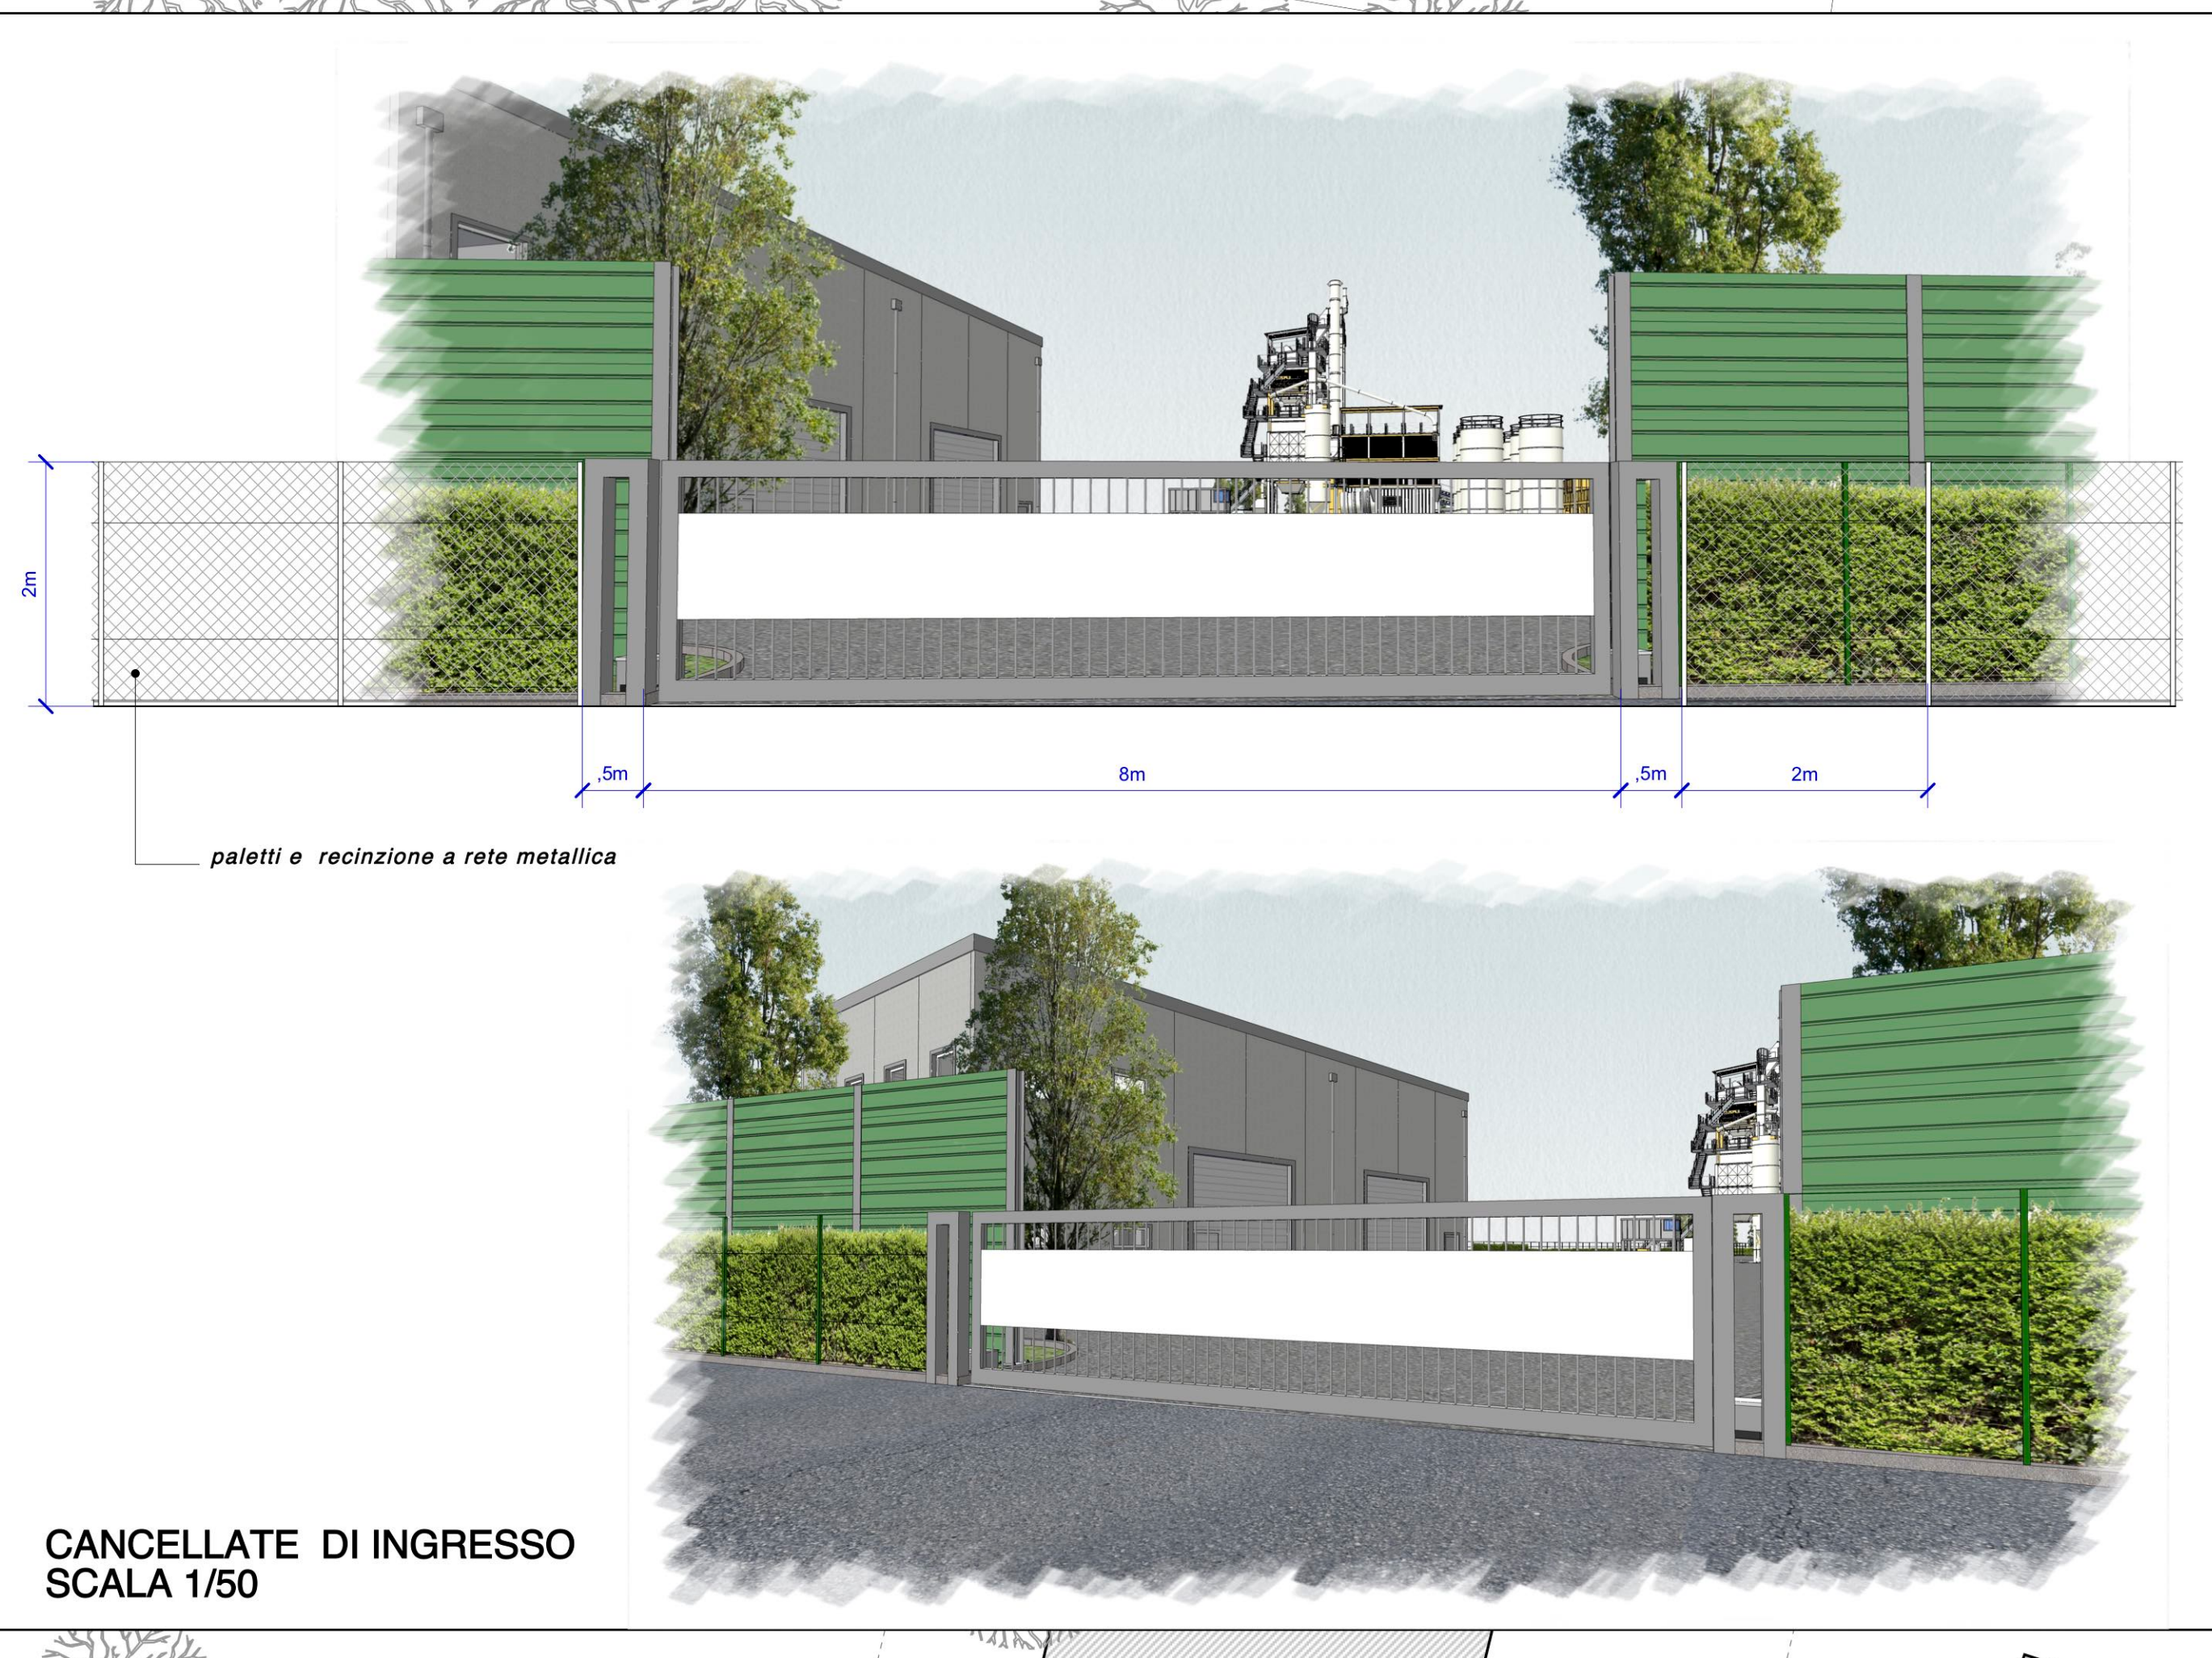

COMMITTENTE
MAGRA ASFALTI S.r.l.
Gabriele PENNACCHI
Amministratore

PROGETTO ARCHITETTONICO
Stefano SERATINI
Architetto
Tatiana DE BIASI
Architetto
Maurizio SCIASCIA
Architetto
Laura ODINO
Architetto

PROGETTO PER LA DELOCALIZZAZIONE DELL'IMPIANTO PER LA PRODUZIONE DI CONGLOMERATO BITUMINOSO SITO IN VIA BARDIANA.1 NEL COMUNE DI ARCOLA NEL NUOVO SITO DI VIA MONTESAGRO S.N.C.

Studio di Progettazione
Via Unione 6, 19121 La Spezia
Tel. 0187 1363398
t.debiasi@archepia.it
stefano.seratini@gmail.com

STATO DI PROGETTO

REV.	DESCRIZIONE - Description	DATA	DATE	PHASE - Fase	SCALA - Scale	REV.	REDA	ELABORATO N°
A	1 emissione	07.05.18			SCALA 2/20	A		Disegnato N°
B	modifica	10.06.19						
C	emissione	20.04.21						
D								

TAVERNOLOTTI
Tav 04