


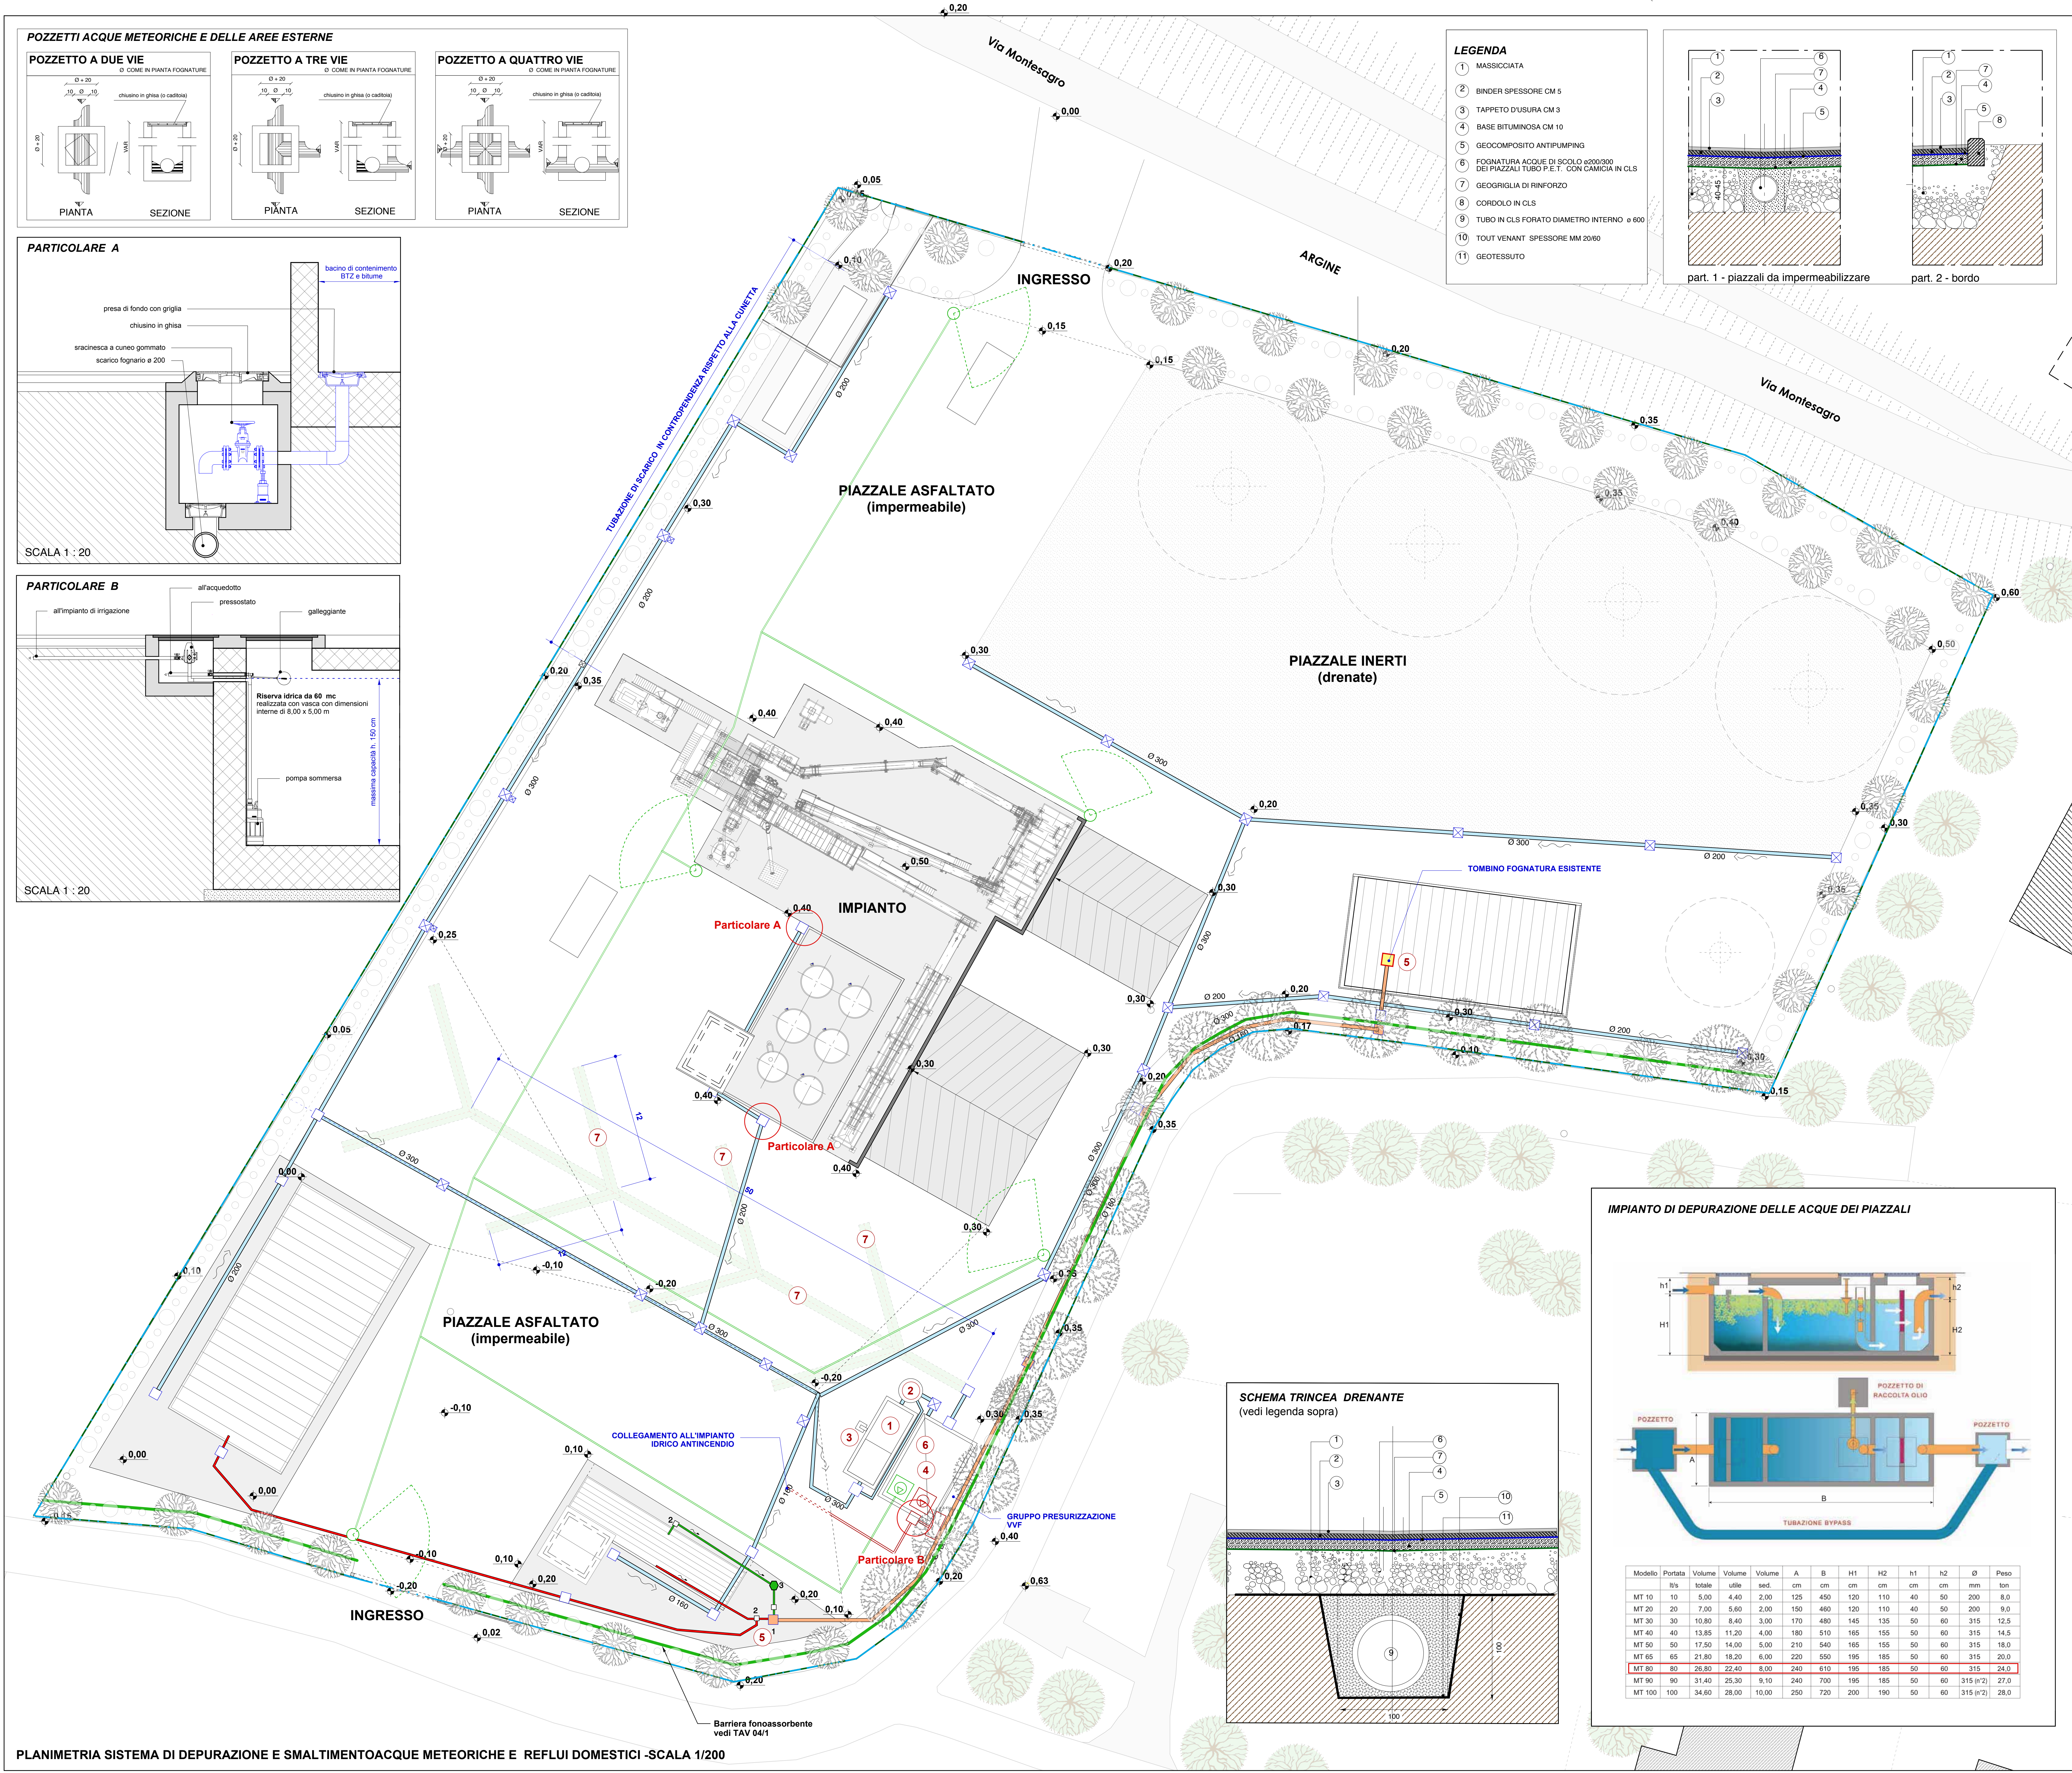

LEGENDA

1 IMPIANTO DI DEPURAZIONE CON DISOLEATORE
2 VASCA DI RITENZIONE
3 POZZETTO RACCOLTA OLIO
4 VASCA DI ACCUMULO IMPIANTO IDRICO ANTINCENDIO
5 FOGNATURA REFLUI DOMESTICI (Acque nere)
6 IMPIANTO DI IRRIGAZIONE PER ABBATTIMENTO POLVERI
7 TRINCEA DRENANTE

rete acque meteoriche (tubazione in PVC rigido)
pozzetti acque meteoriche
pozzetti con caditoie

SCHEMA SUPERFICI

superfici permeabili 4.290 mq
superfici impermeabili 8.082 mq

COMMITTENTE

MAGRA ASFALTI s.r.l.
Gabriele PENNACCHI
Amministratore

PROGETTO ARCHITETTONICO

Stefano SERATINI
Architetto

Tatiana DE BIASI
Architetto

Maurizio SCIASCIA
Architetto

Laura ODINO
Architetto

PROGETTO PER LA DELOCALIZZAZIONE DELL'IMPIANTO PER LA PRODUZIONE DI CONGLOMERATO BITUMINOSO SITO IN VIA BARDIANA,1 NEL COMUNE DI ARCOLA NEL NUOVO SITO DI VIA MONTESAGRO S.N.C.

LOCALITÀ - Sita Località Zona Industriale - Comune di Arcola (SP)
DATI CATASTALI ARCOLA - Foglio n. 4 - mapp. 228 - Foglio n. 7 mapp. 10-12-13-14-16-34-43-44-129-130-133-134-1892-1894

TITOLO - Tipo SISTEMA DI DEPURAZIONE E SMALTIMENTO ACQUE METEORICHE E REFLUI DOMESTICI STATO DI PROGETTO

Studio di Progettazione

Via Unione, 6 - 19121 La Spezia
tel. 0187 1583396
1.0@studioprogettazione.it
stefano.seratini@gmail.com

REV. DESCRIZIONE - Descrizione DATA DATA FASE - Fase REV. REV. ELABORATO N° ELABORATO N°

A B C D emissione emissione 08.08.18 20.04.21

PROGETTO N° - Project No. 3443

SCALE - Scale REV. REV. ELABORATO N° ELABORATO N°

VARIE A

APR. 21

Tav.05