

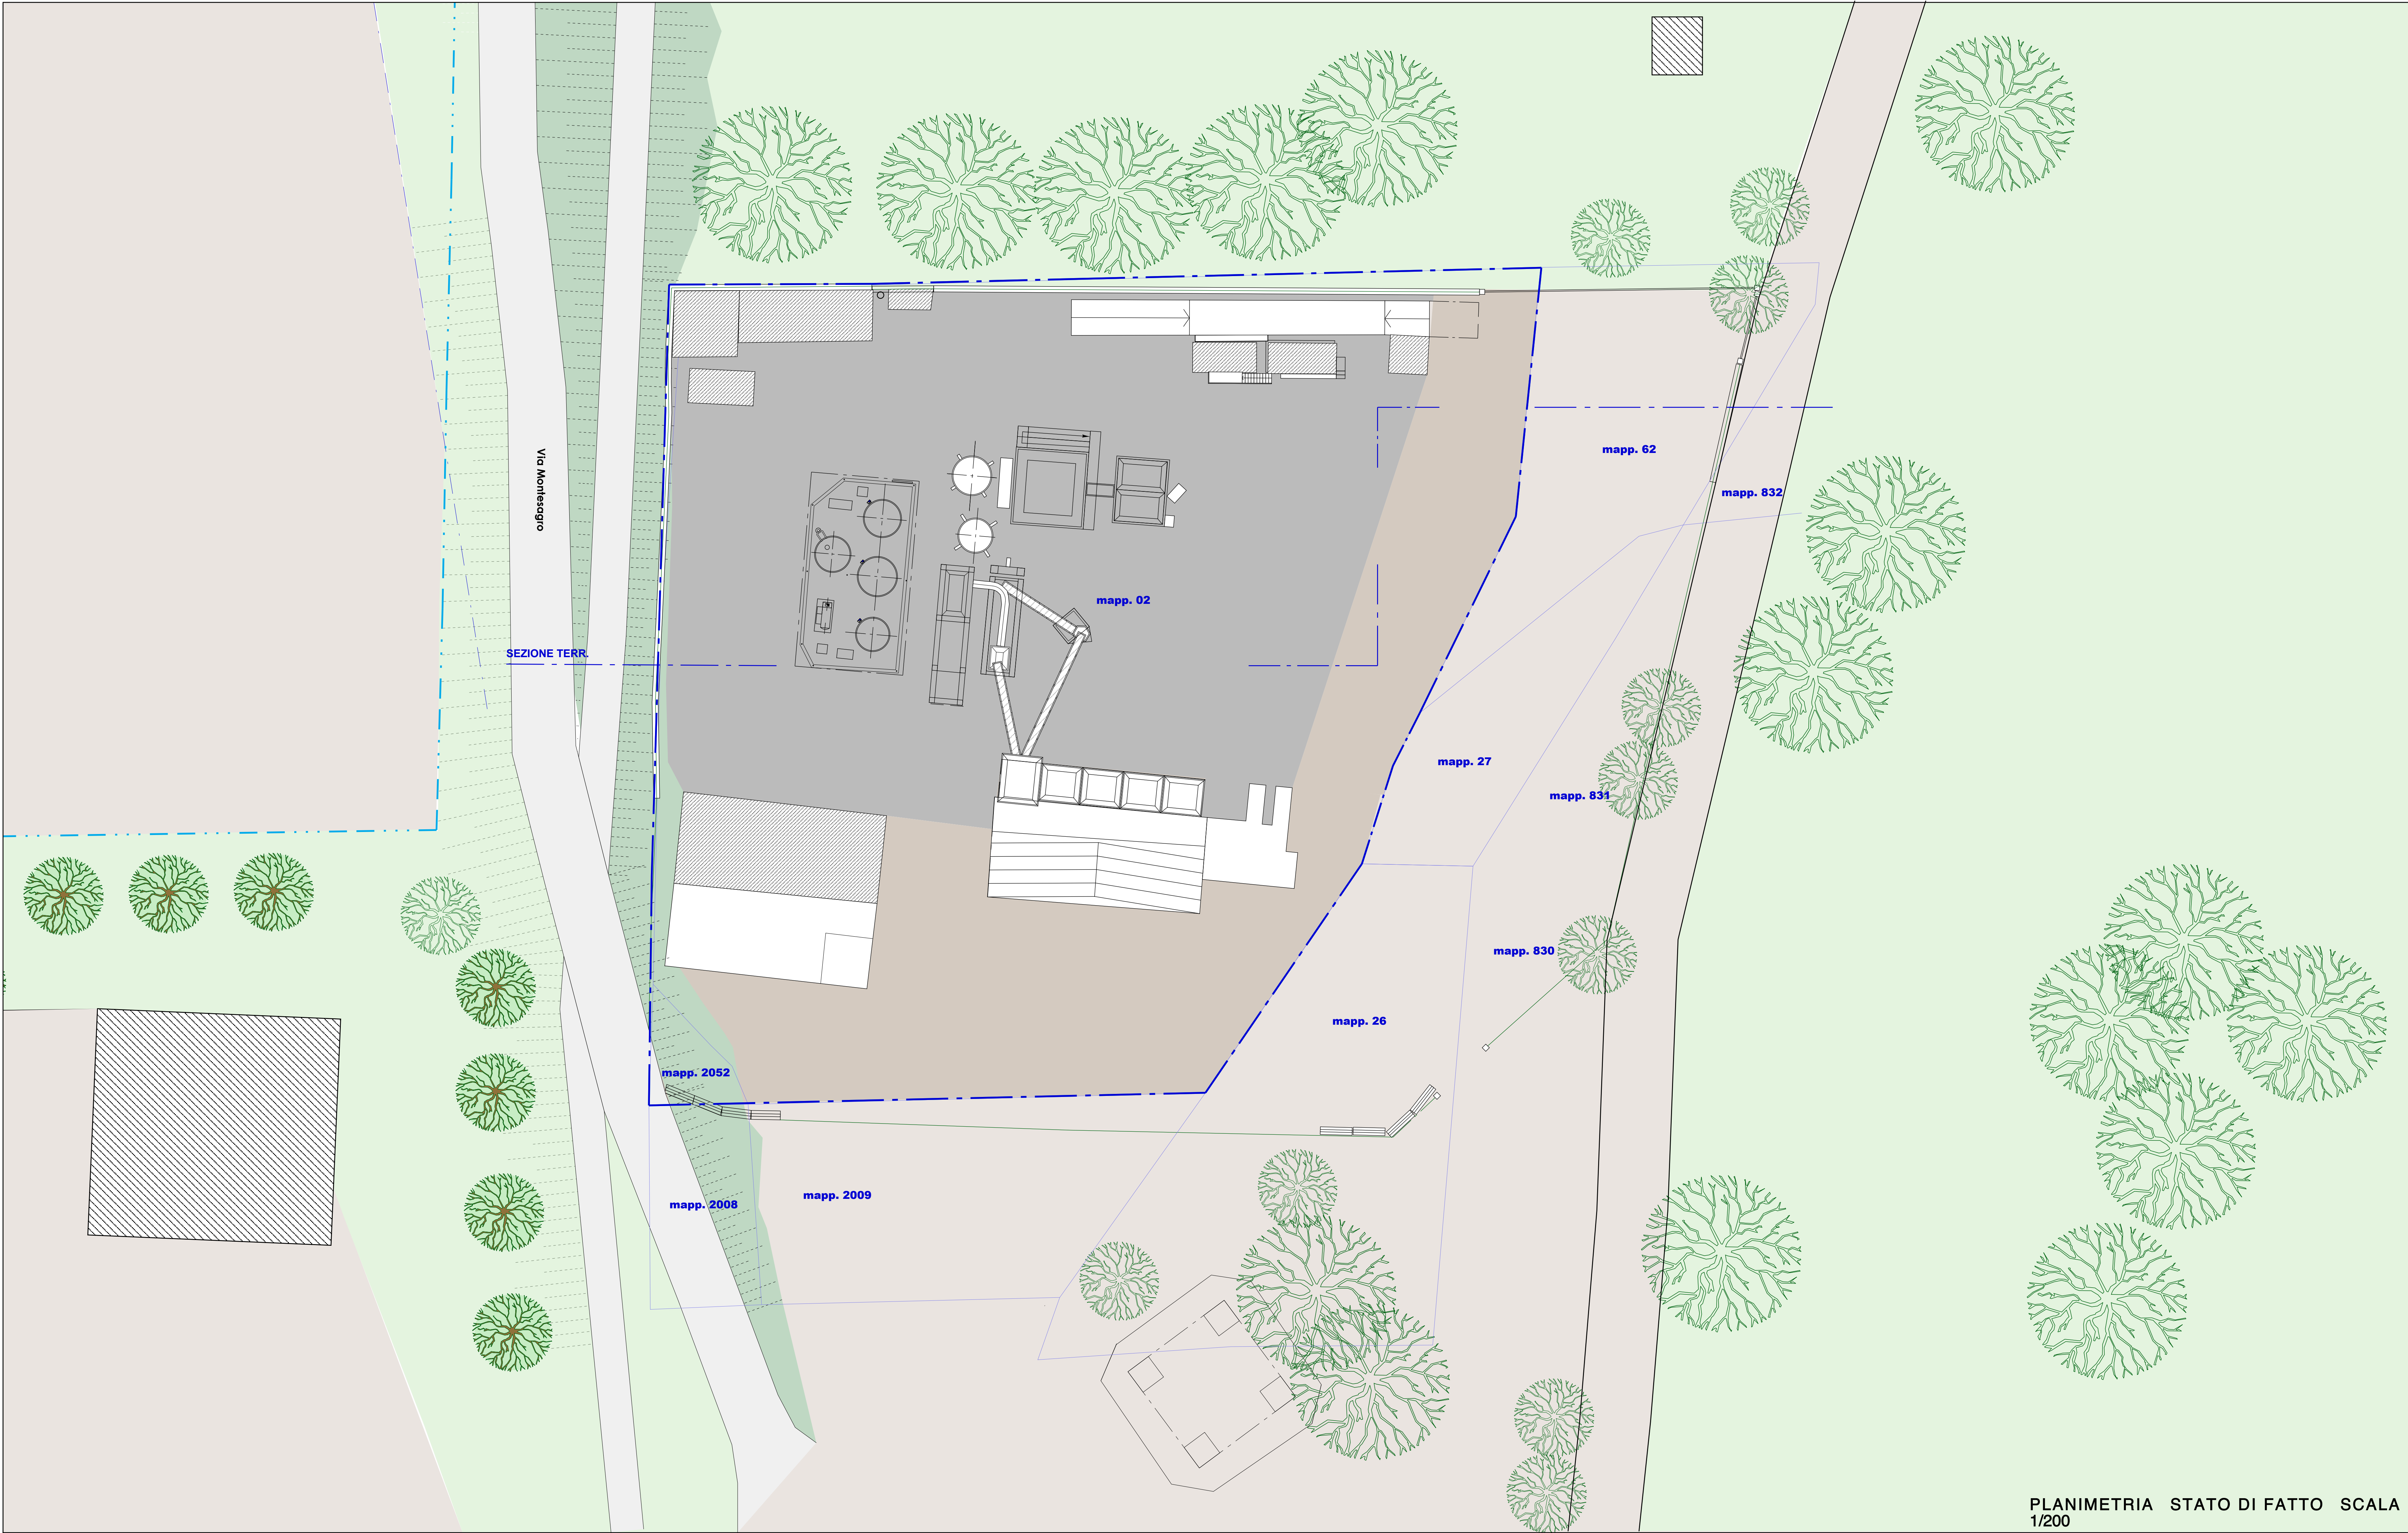
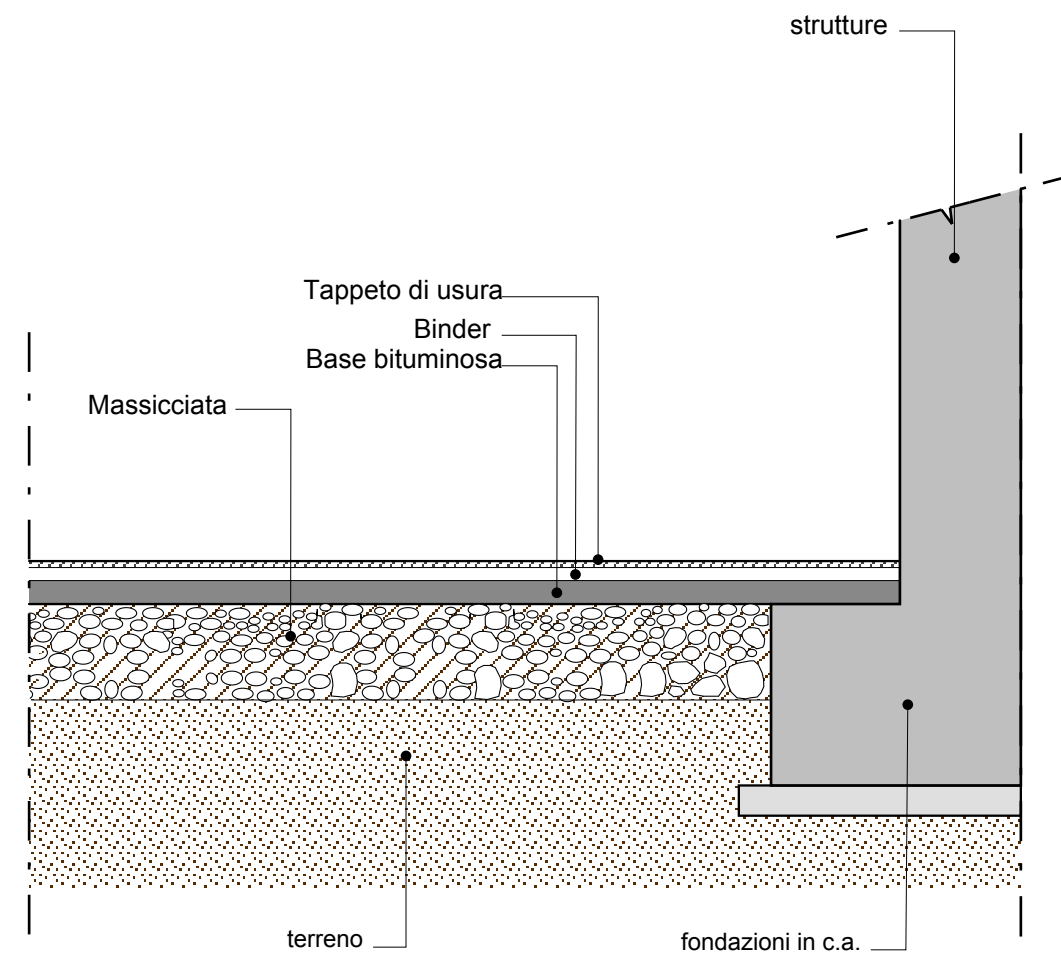


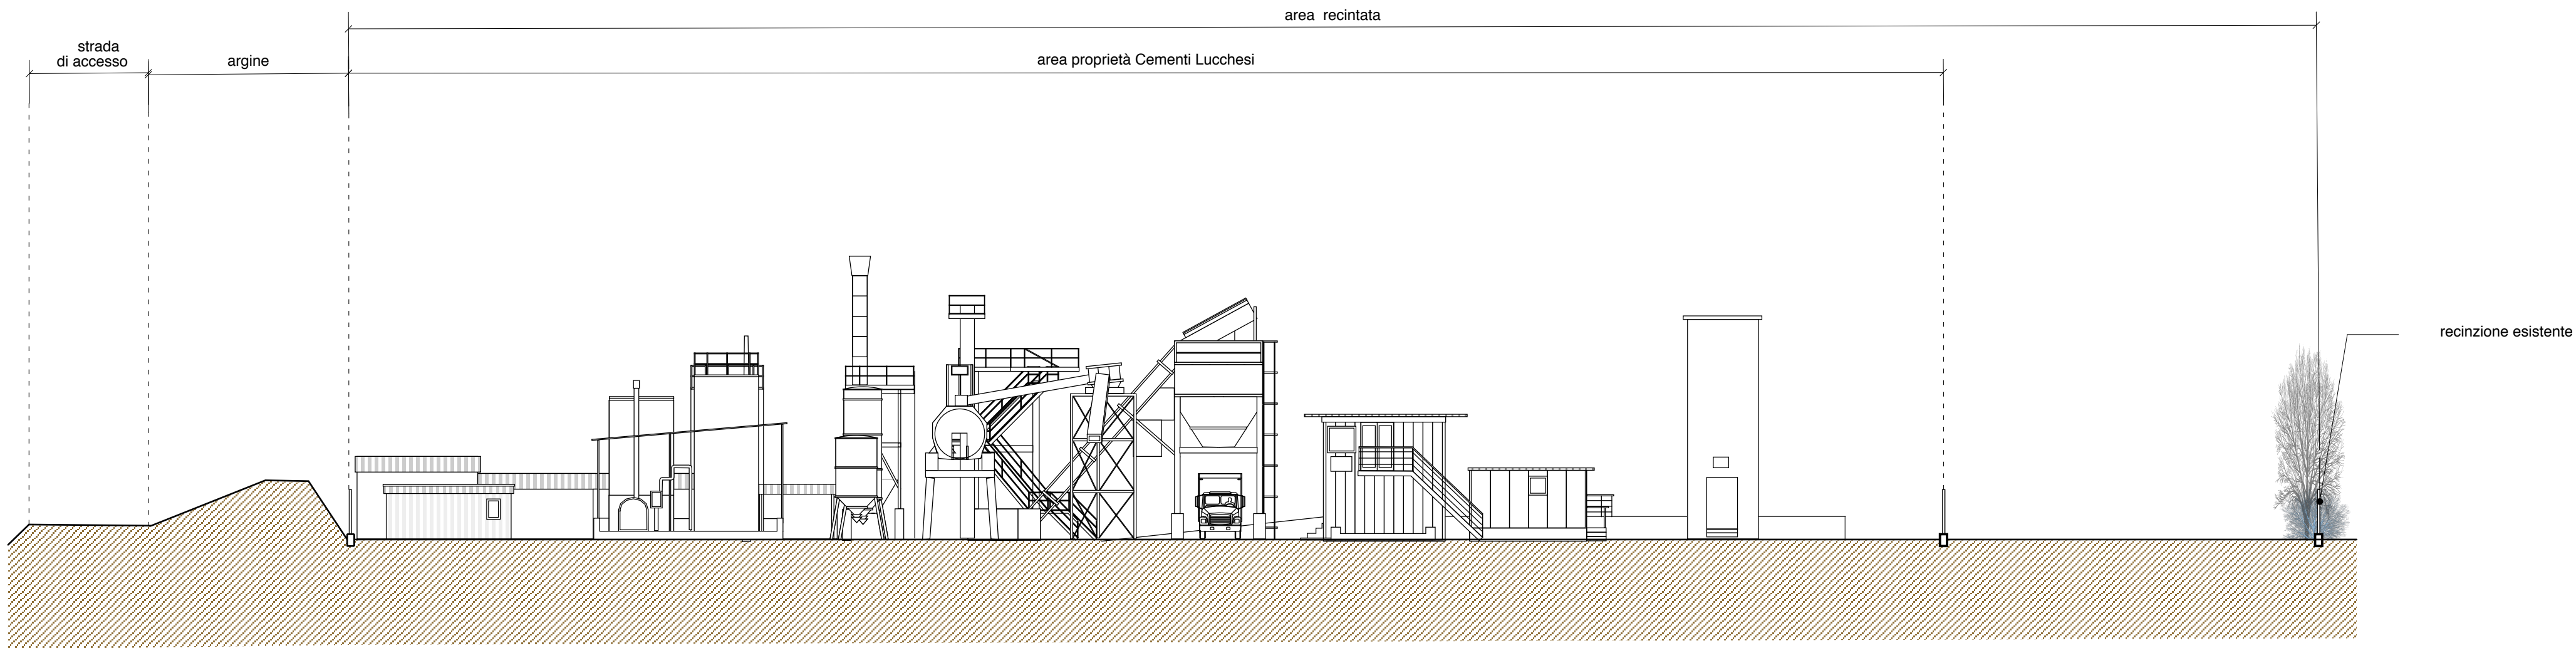

Zona asfaltata

Zona sterrata

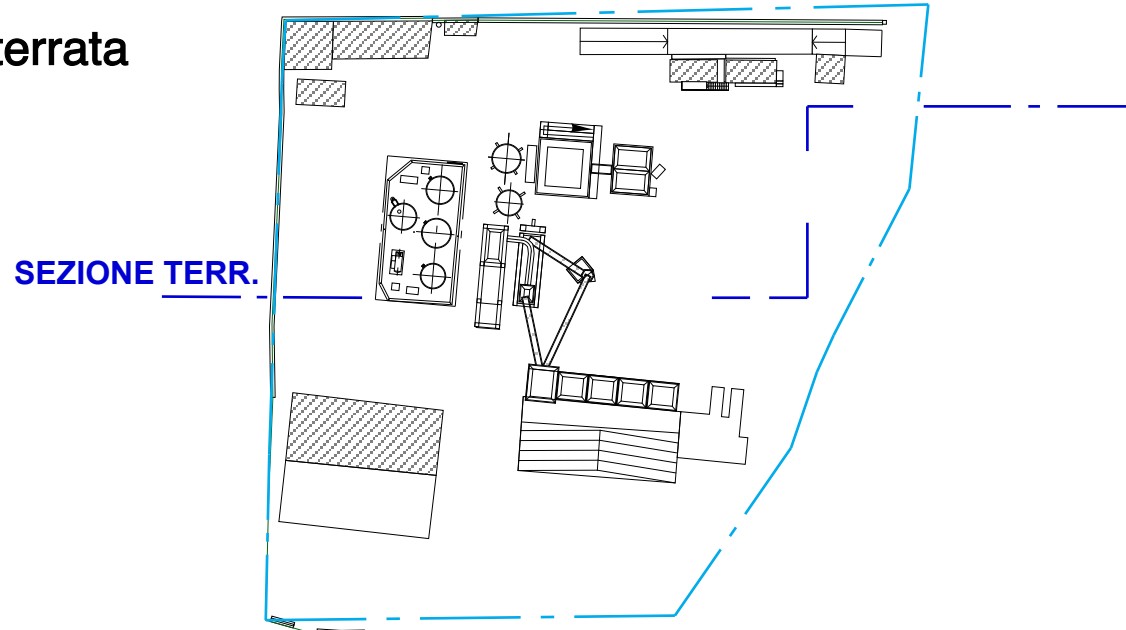

COMMITTENTE

MAGRA ASFALTI S.r.l.
Gabriele PENNACCHI
Amministratore

PROGETTO ARCHITETTONICO

Stefano SERATINI
Architetto

Tatiana DE BIASI
Architetto

Maurizio SCIASCIA
Architetto

Laura ODINO
Architetto

PROGETTO FORESTALE

Franco CONTI
Agronomo Forestale

Stefano Seratini
Architetto

Studio di Progettazione

Via Unione 4 - 19121 La Spezia
tel. 0187 158398
f. lab@studioarchitetto.it
stefano.seratini@gmail.com

PROGETTO PER LA DELOCALIZZAZIONE DELL'IMPIANTO PER LA PRODUZIONE DI CONGLOMERATO BITUMINOSO SITO IN VIA BARDIANA, 1 NEL COMUNE DI ARCOLA NEL NUOVO SITO DI VIA MONTESAGRO S.N.C.

PROGETTO DI RIQUALIFICAZIONE AMBIENTALE

LOCALITÀ - Via Località Zona Industriale - Comune di Arcola (SP)
DATI CATASTRALI ARCOLA - Foglio n. 7 - mappa. 2
TITOLO - TIR PLANIMETRIA, PROSPETTO/SEZ. TERRITORIALE VECCHIO IMPIANTO IN DISMISSIONE
STATO DI FATTO

REV.	DESCRIZIONE - Descrizione	DATA - Data	FASE - Fase	SCALA - Scala	REV. - Rev.	ELABORATO - Elaborato
A	1 emissione	luglio 19		VARIE	A	
B						
C	emissione	20.04.21	DISSEGNO - Disegno	PROSPETTO - Prospetto		
D			CONTROLLATO - Controllato	APPROVATO - Approvato		
			SST	APR. 21		
			TDB			

Tav. R01

Nome File - NOME FILE

Referenza - Riferimento