



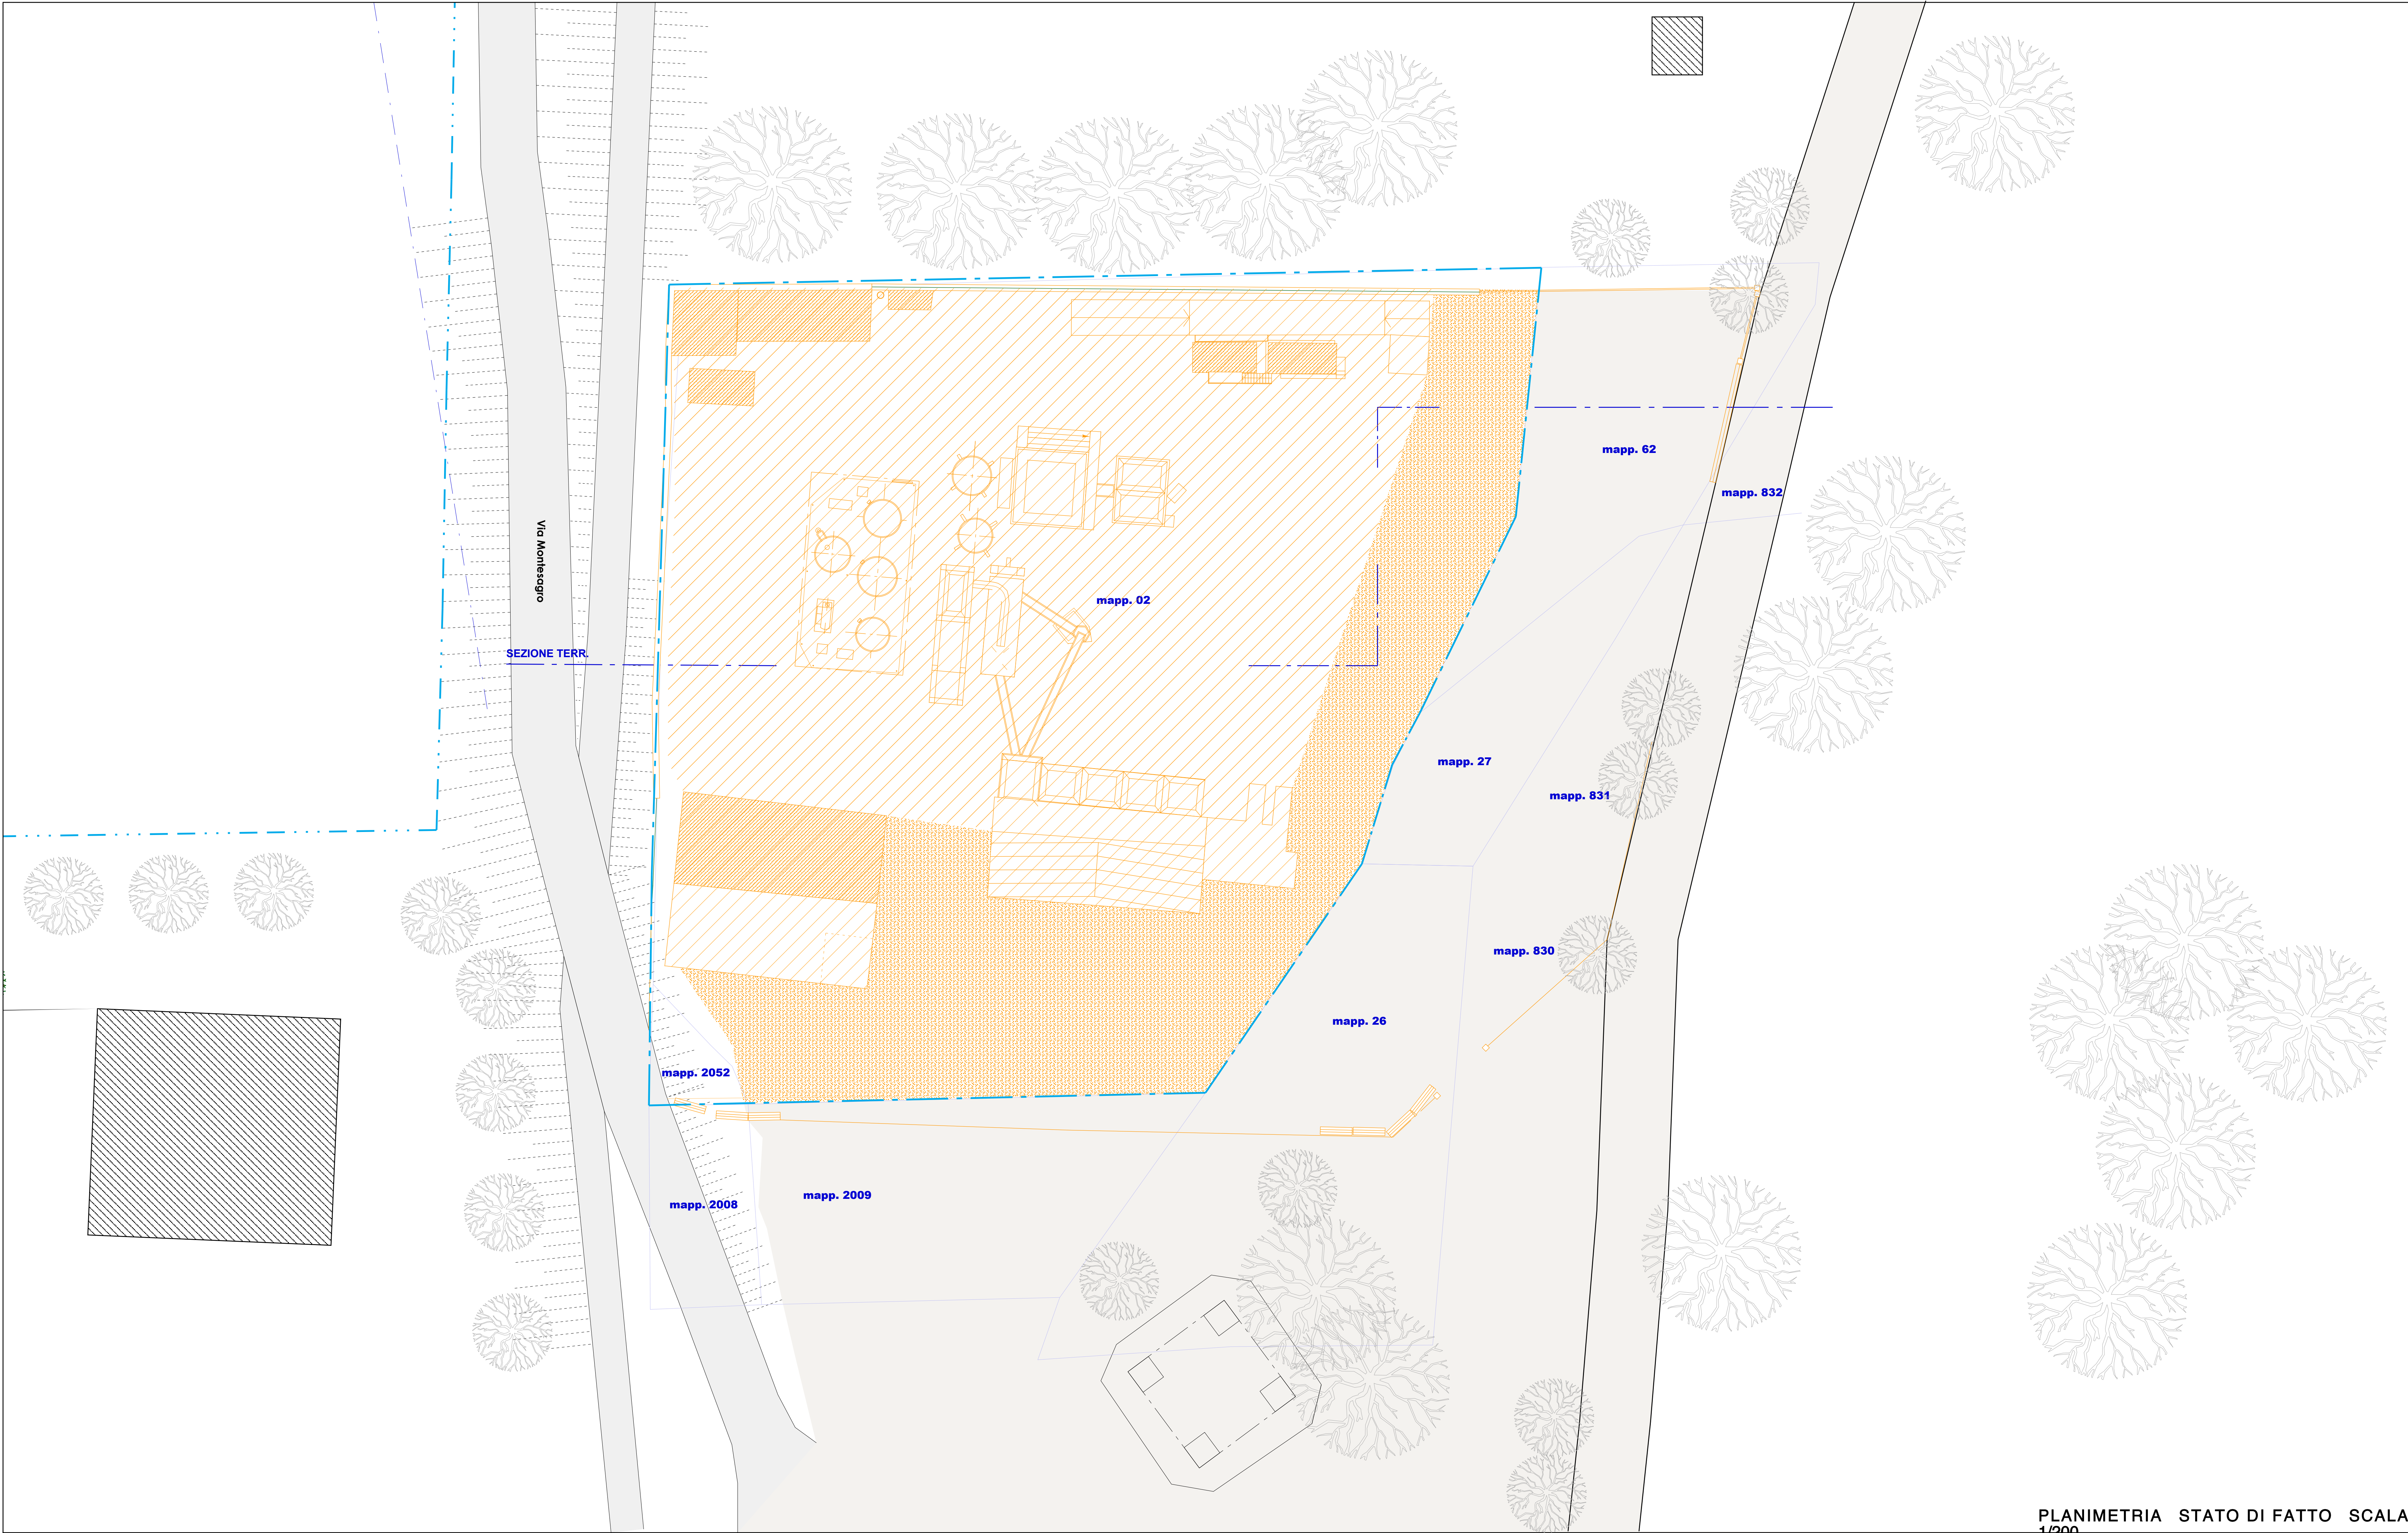


- Interessata dalle demolizioni
- Zona interessata dalla rimozione del materiale inerte
- Demolizione manufatti esistenti /asportazione pavimentazione esistenti

PLANIMETRIA STATO DI FATTO SCALA 1/200

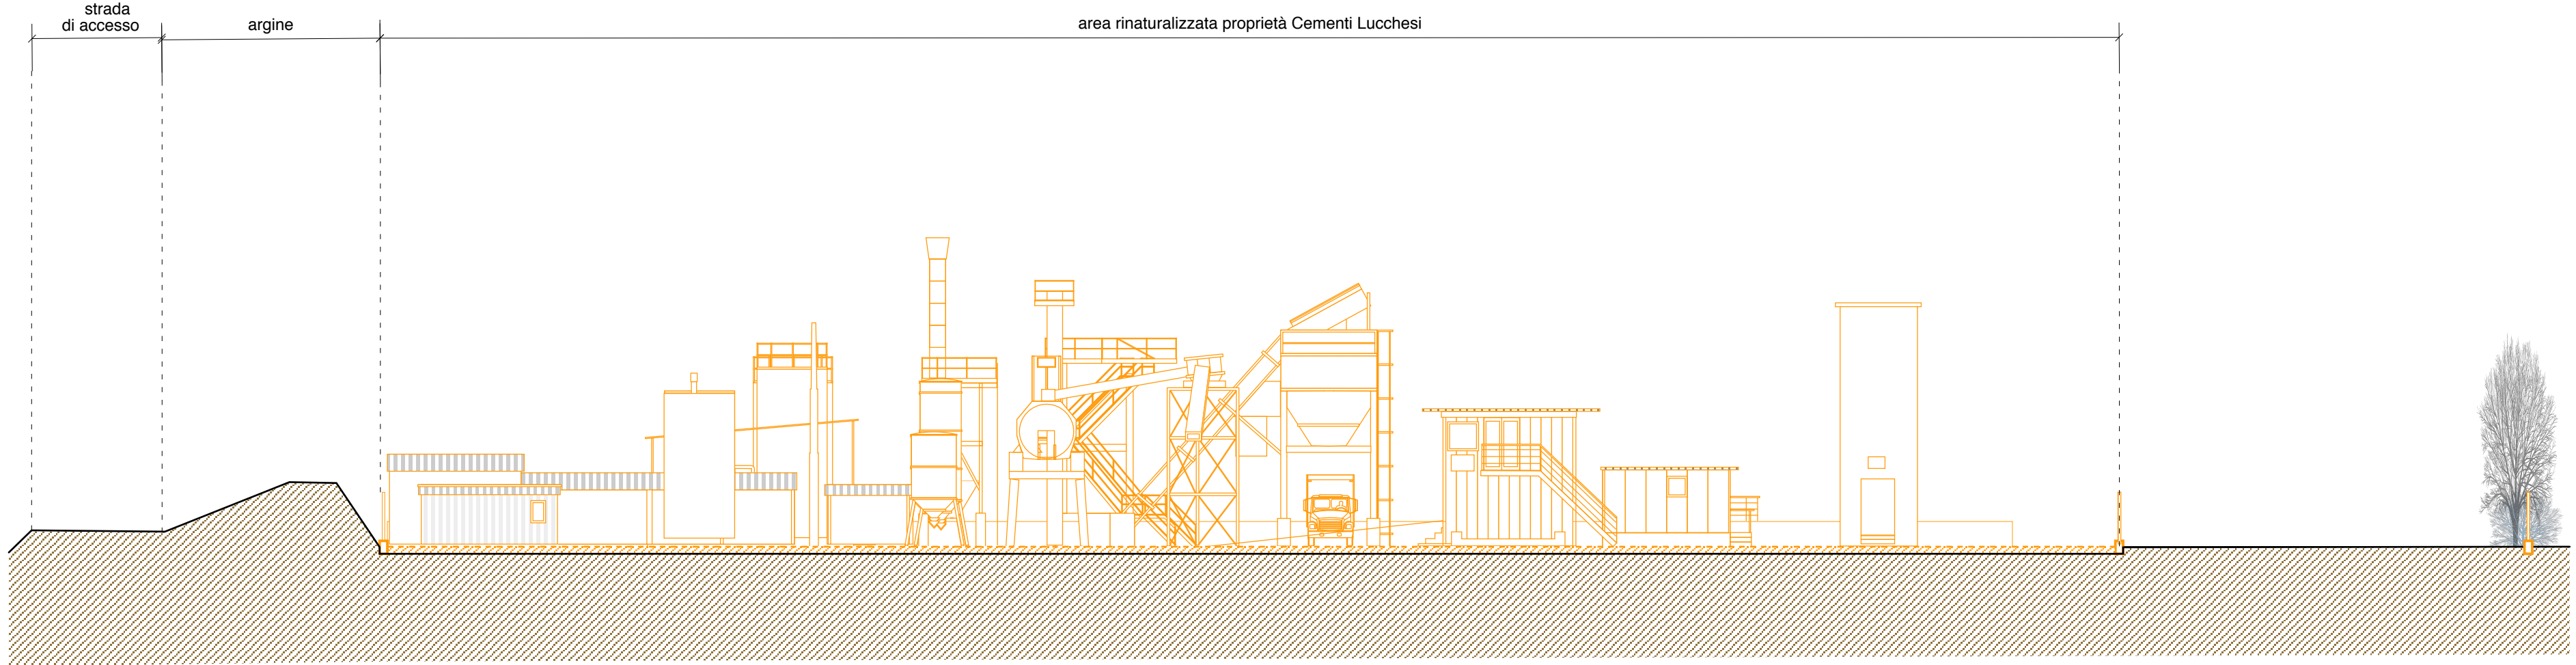

PROSPETTO/SEZIONE TERRITORIALE IMPIANTO SCALA 1/200

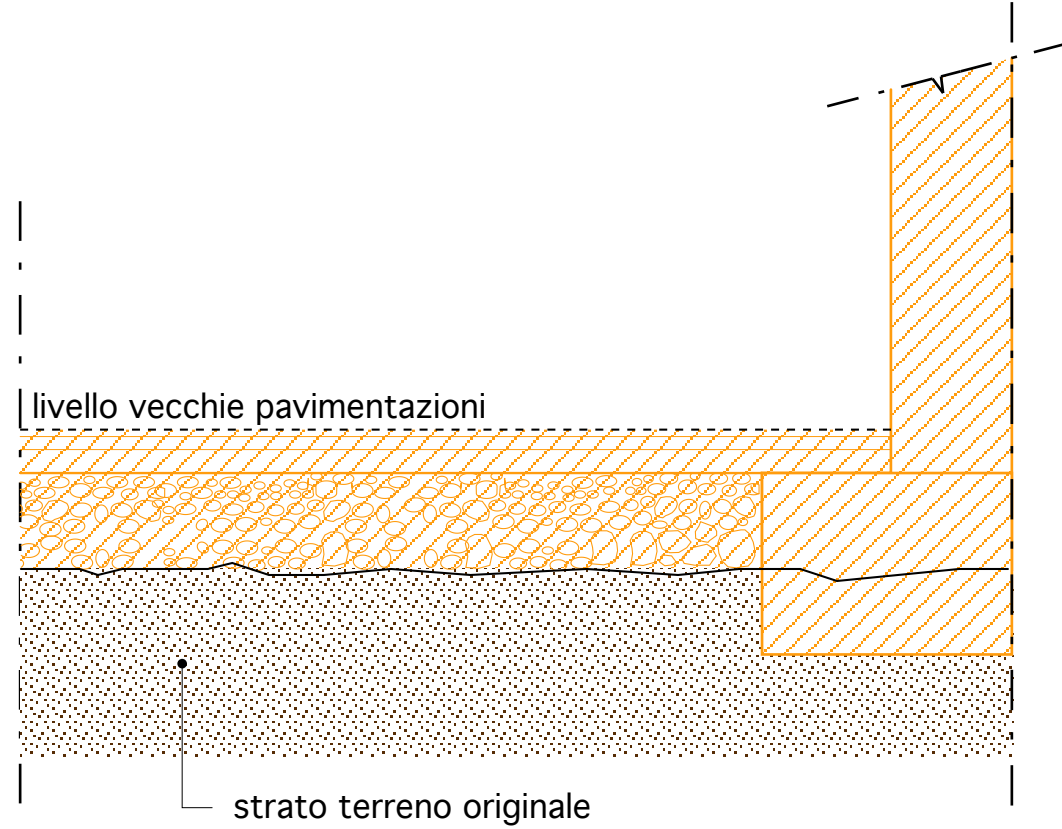

PARTICOLARE OPERE DI SISTEMAZIONE A TERRA SCALA 1/25

COMMITTENTE

MAGRA ASFALTI S.r.l.

Gabriele PENNACCHI

Amministratore

PROGETTO ARCHITETTONICO

Stefano SERATINI

Architetto

Tatiana DE BIASI

Architetto

Maurizio SCIASCIA

Architetto

Laura ODINO

Architetto

PROGETTO FORESTALE

Franco CONTI

Agronomo Forestale

Studio di Progettazione

Via Unione A - 19121 La Spezia

tel. 0187 1583398

f.dolbeari@archipied.it

stefano.seratini@gmail.com

LOCALITÀ - Site

Località Zona Industriale - Comune di Arcola (SP)

DATI CATASTALI

ARCOLA - Foglio n. 7 - mapp. 2

TITOLO - Title

PLANIMETRIA - PROSPETTO/SEL. TERRITORIALE

VECCHIO IMPIANTO IN DISMISSIONE

RAFFRONTO

REV.	DESCRIZIONE - Description	DATA - Date	FASE - Phase	SCALA Scale	REV. - Rev.	ELABORATO N° - Document No.
A	1 emissione	luglio 19		VARIE	A	
B						
C						
D	emissione	20.04.21	DISINVIATO - Dismissed	APPROVATO - Approved		
			SST TDB	DATA DISMISSO - Date Dismissed	PROGETTO N° - Project No.	
				APR. 21		

Nome File - NOME FILE

Nome Logo - NOME LOGO

PROGETTO PER LA DELOCALIZZAZIONE DELL'IMPIANTO PER LA PRODUZIONE DI CONGLOMERATO BITUMINOSO SITO IN VIA BARDIANA, 1 NEL COMUNE DI ARCOLA NEL NUOVO SITO DI VIA MONTESAGRO S.N.C.

PROGETTO DI RIQUALIFICAZIONE AMBIENTALE

Tav. R03